
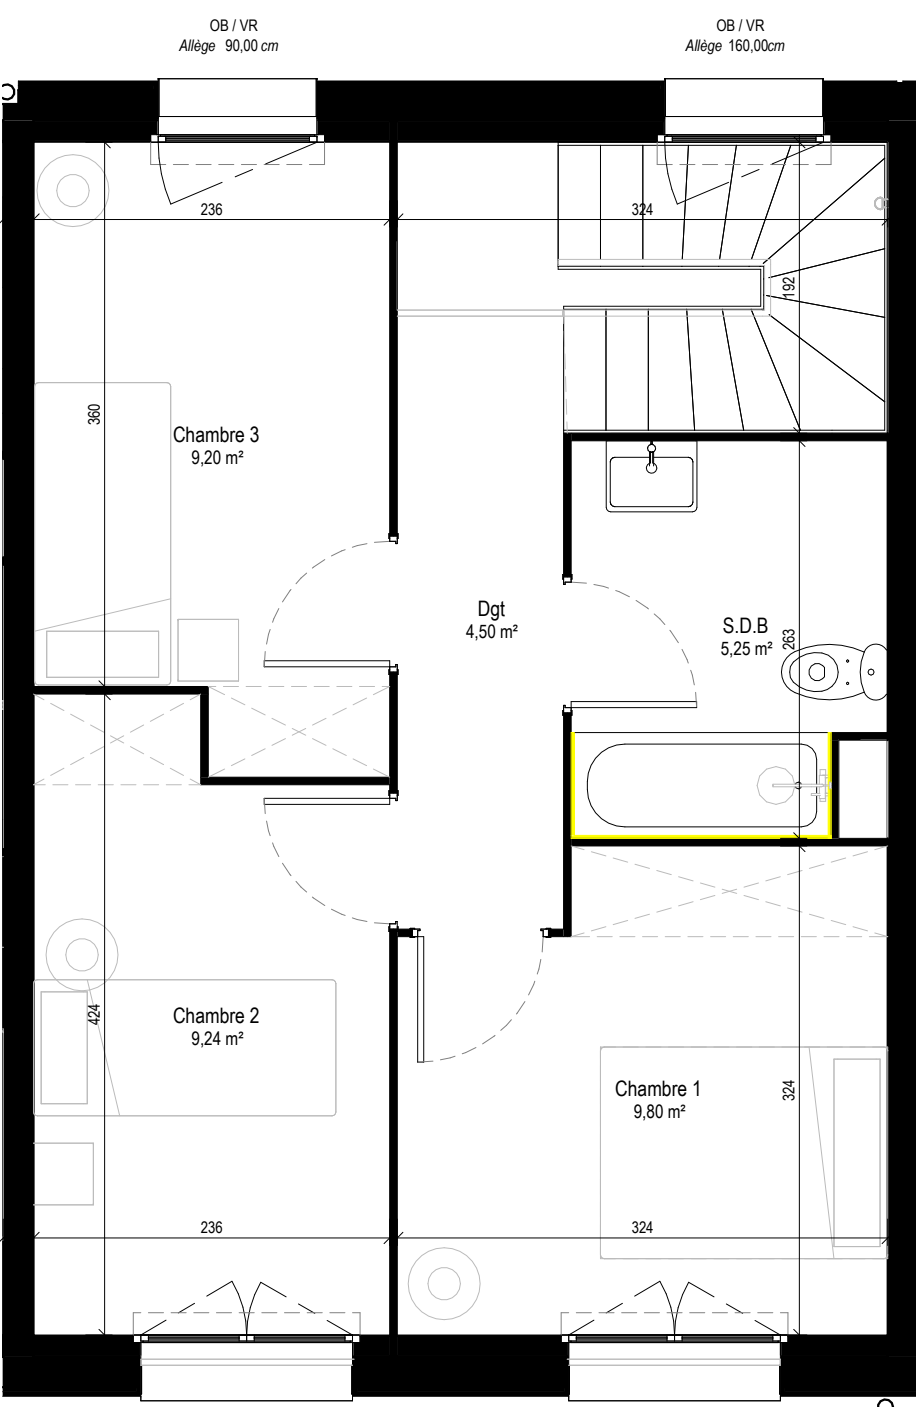


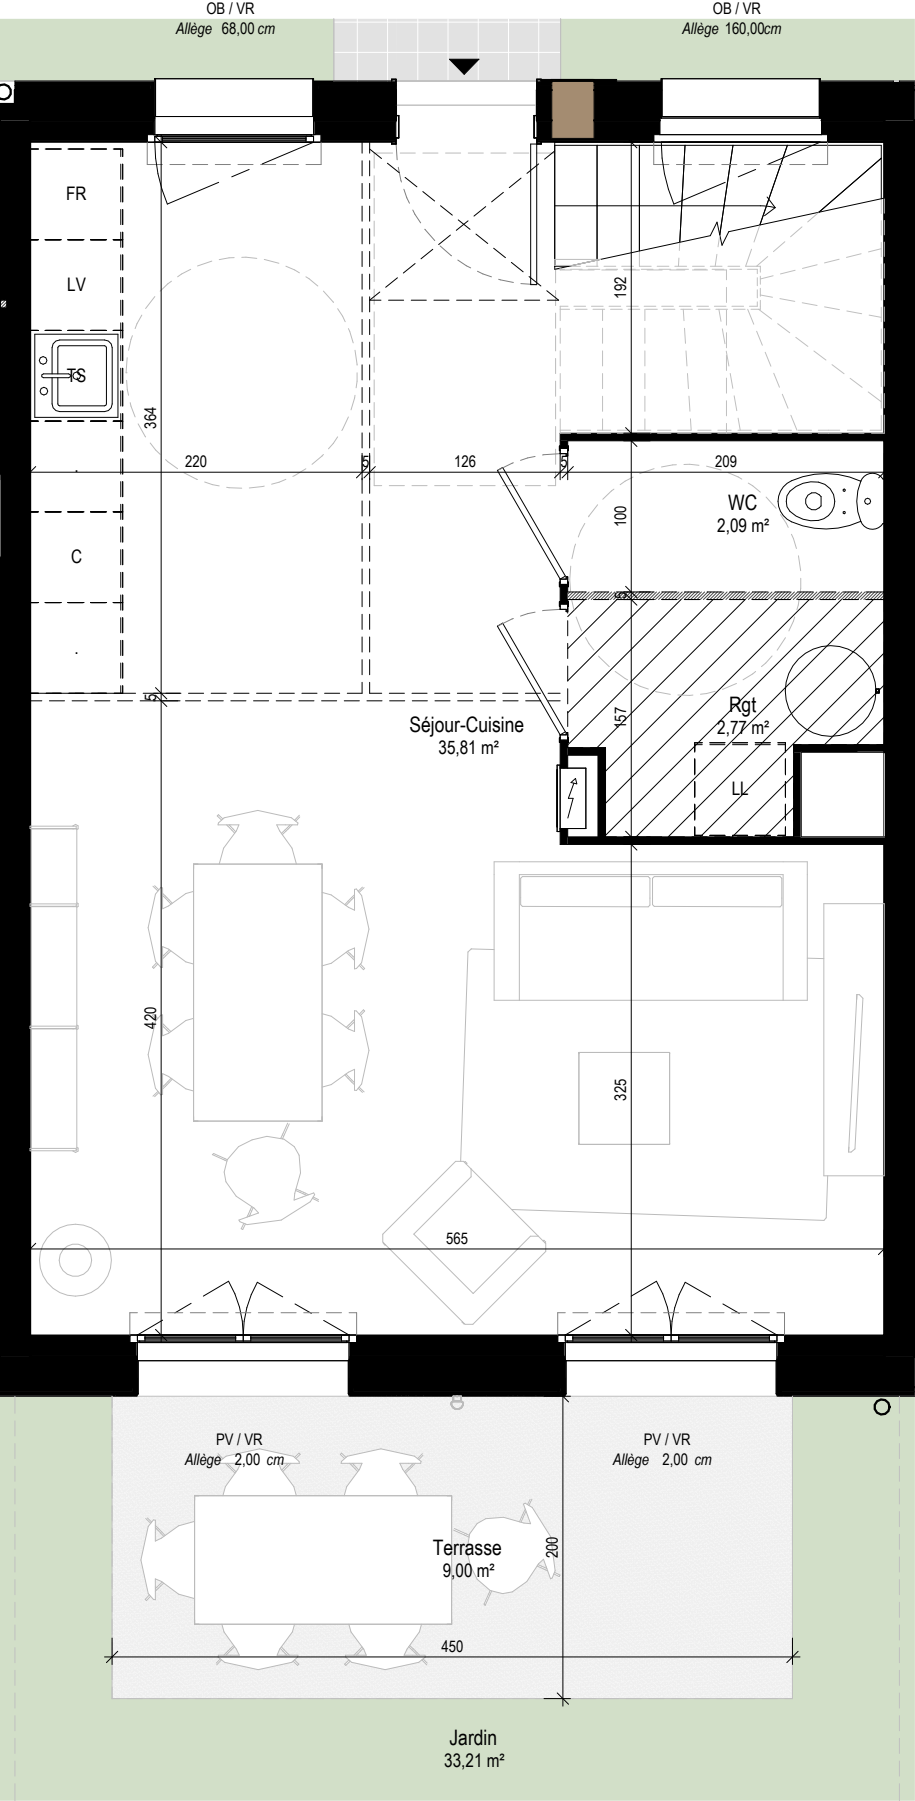

- Légende :**
- VR Volet Roulant
 - PF Porte-Fenêtre
 - FAV Fenêtre avec allège vitrée
 - OB Oscillo-Battant
 - LL Lave Linge
 - LV Lave Vaisselle
 - PT Plan de travail

- Soffite / Faux Plafond
- Nourrices
- Retombée de poutres
- Faïence

- Des modifications sont susceptibles d'être apportées à ce plan, en fonction des nécessités techniques et administratives de la construction, tant en ce qui concerne les dimensions libres que pour les emplacements des équipements.
- Les côtes et surfaces indiquées sont approximatives. Les hauteurs sous retombées, soffites, faux-plafond ainsi que leurs emprises pourront évoluer en fonction de contraintes techniques de la réalisation.
- La position et le nombre des radiateurs pourront évoluer en fonction de l'étude thermique.
- Les équipements et mobiliers ne sont pas livrés avec le logement.

Villa des Impressionnistes


Rue Rigaud / Grande Synthe



Maison

N° F4 05

Bâtiment F3 R+2 4 Pièces

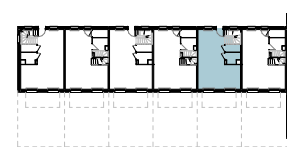

Séjour-Cuisine	35,81 m²
Chambre 1	9,80 m²
Chambre 2	9,24 m²
Chambre 3	9,20 m²
S.D.B	5,25 m²
Dgt	4,50 m²
Rgt	2,77 m²
WC	2,09 m²
	78,67 m²

Jardin	33,21 m²
Terrasse	9,00 m²
	42,20 m²

Mars 2026

Indice :

