


Square des Arts
CHANTELOUP-EN-BRIE

PROVISOIRE

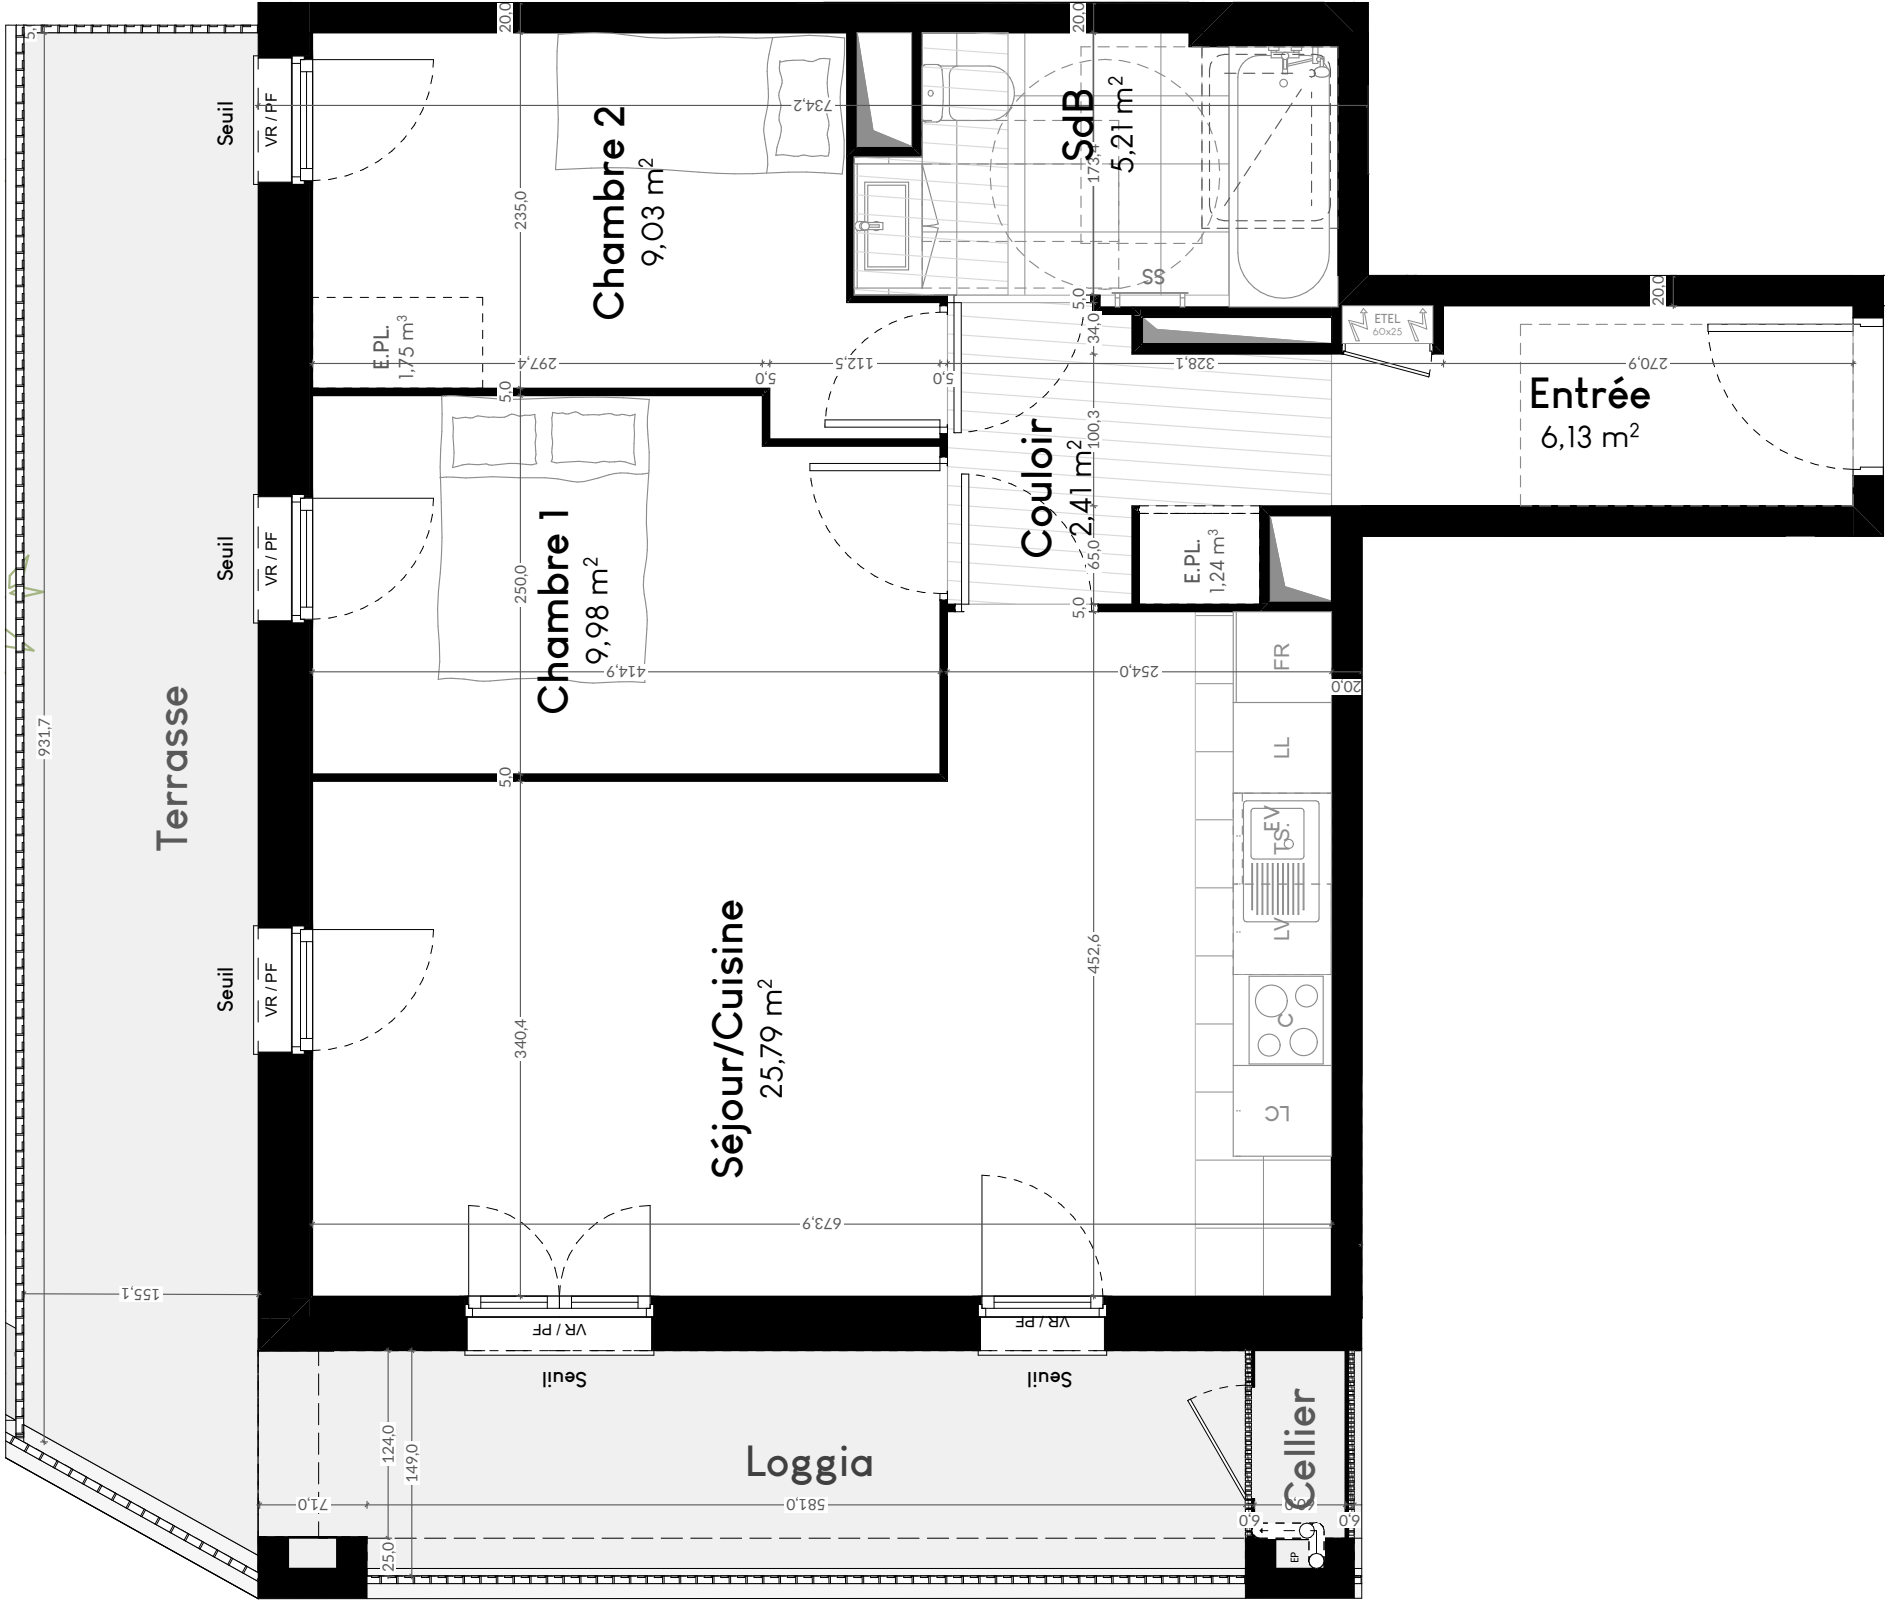


NB: le présent document exprime la figure et les dispositions générales de l'appartement. Les surfaces indiquées sont approximatives. Des variations peuvent intervenir en fonction des contraintes techniques et/ou réglementaires de la réalisation, tant en ce qui concerne les dimensions libres que l'équipement. Les retombées de poutres, faux-plafonds, soffites, canalisations, ne sont pas tous figurés et peuvent être modifiés pour des raisons techniques. Les éléments de mobiliers de cuisine et les implantations des équipements électriques sont présentés à titre indicatif et ne sont pas contractuels. Les éventuelles plantations dans les jardins privatifs ou espaces communs ne sont pas contractuelles.



Avenue du Chêne Saint Fiacre, Les Robailles
77600 Chanteloup-en-Brie

3 PIECES
Bâtiment A - Hall A1
Niveau Etage 1
Appartement A1/11

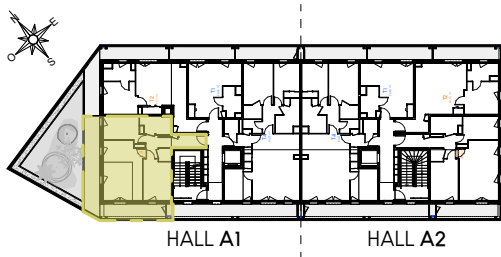

Surfaces habitables :

Couloir	2,41 m²
Entrée	6,13 m²
Séjour/Cuisine	25,79 m²
Chambre 1	9,98 m²
Chambre 2	9,03 m²
SdB	5,21 m²

Total : 58,55 m²

Surfaces annexes :

Cellier	0,74 m²
Loggia	9,54 m²
Terrasse	15,12 m²

Total : 25,40 m²

F	Fenêtre	E.PL.	Emplacement Placard
FT	Fenêtre de toit	SS	Sèche serviette
PF	Porte-Fenêtre	EV	Evier
VR	Volet Roulant	FR	Emplacement réfrigérateur
AP	Allège pleine bois	C	Emplacement cuisson
AV	Allège vitrée	LL	Emplacement lave-linge
EP	Descente eaux pluviales	LV	Emplacement lave-vaisselle
TS	Emplacement tri sélectif	LC	Linéaire cuisine complémentai
- - Hauteur libre sous faitage, hors charpente			
	Tableau électrique		Poutres et retombées
	Soffites et faux-plafonds		Carrelage au sol

Date : 01/04/2026

Indice A