


Square des Arts
CHANTELOUP-EN-BRIE

PROVISOIRE



Avenue du Chêne Saint Fiacre, Les Robailles
77600 Chanteloup-en-Brie

2 PIECES
Bâtiment A - Hall A1
Niveau Etage 2
Appartement A1/21

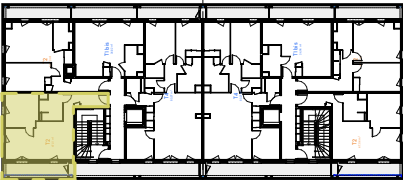

HALL A1

HALL A2

Surfaces habitables :

Entrée	7,72 m ²
Séjour/Cuisine	25,01 m ²
Chambre 1	9,12 m ²
SdE	5,00 m ²

Total : 46,85 m²

Surfaces annexes :

Cellier	0,73 m ²
Loggia	9,36 m ²


Total : 10,09 m²

F	Fenêtre	E.PL.	Emplacement Placard
FT	Fenêtre de toit	SS	Sèche serviette
PF	Porte-Fenêtre	EV	Evier
VR	Volet Roulant	FR	Emplacement réfrigérateur
AP	Allège pleine bois	C	Emplacement cuisson
AV	Allège vitrée	LL	Emplacement lave-linge
EP	Descente eaux pluviales	LV	Emplacement lave-vaisselle
TS	Emplacement tri sélectif	LC	Linéaire cuisine complémentai
- - Hauteur libre sous faîtage, hors charpente			

	Tableau électrique		Poutres et retombées
	Soffites et faux-plafonds		Carrelage au sol

Date : 01/04/2026

Indice A

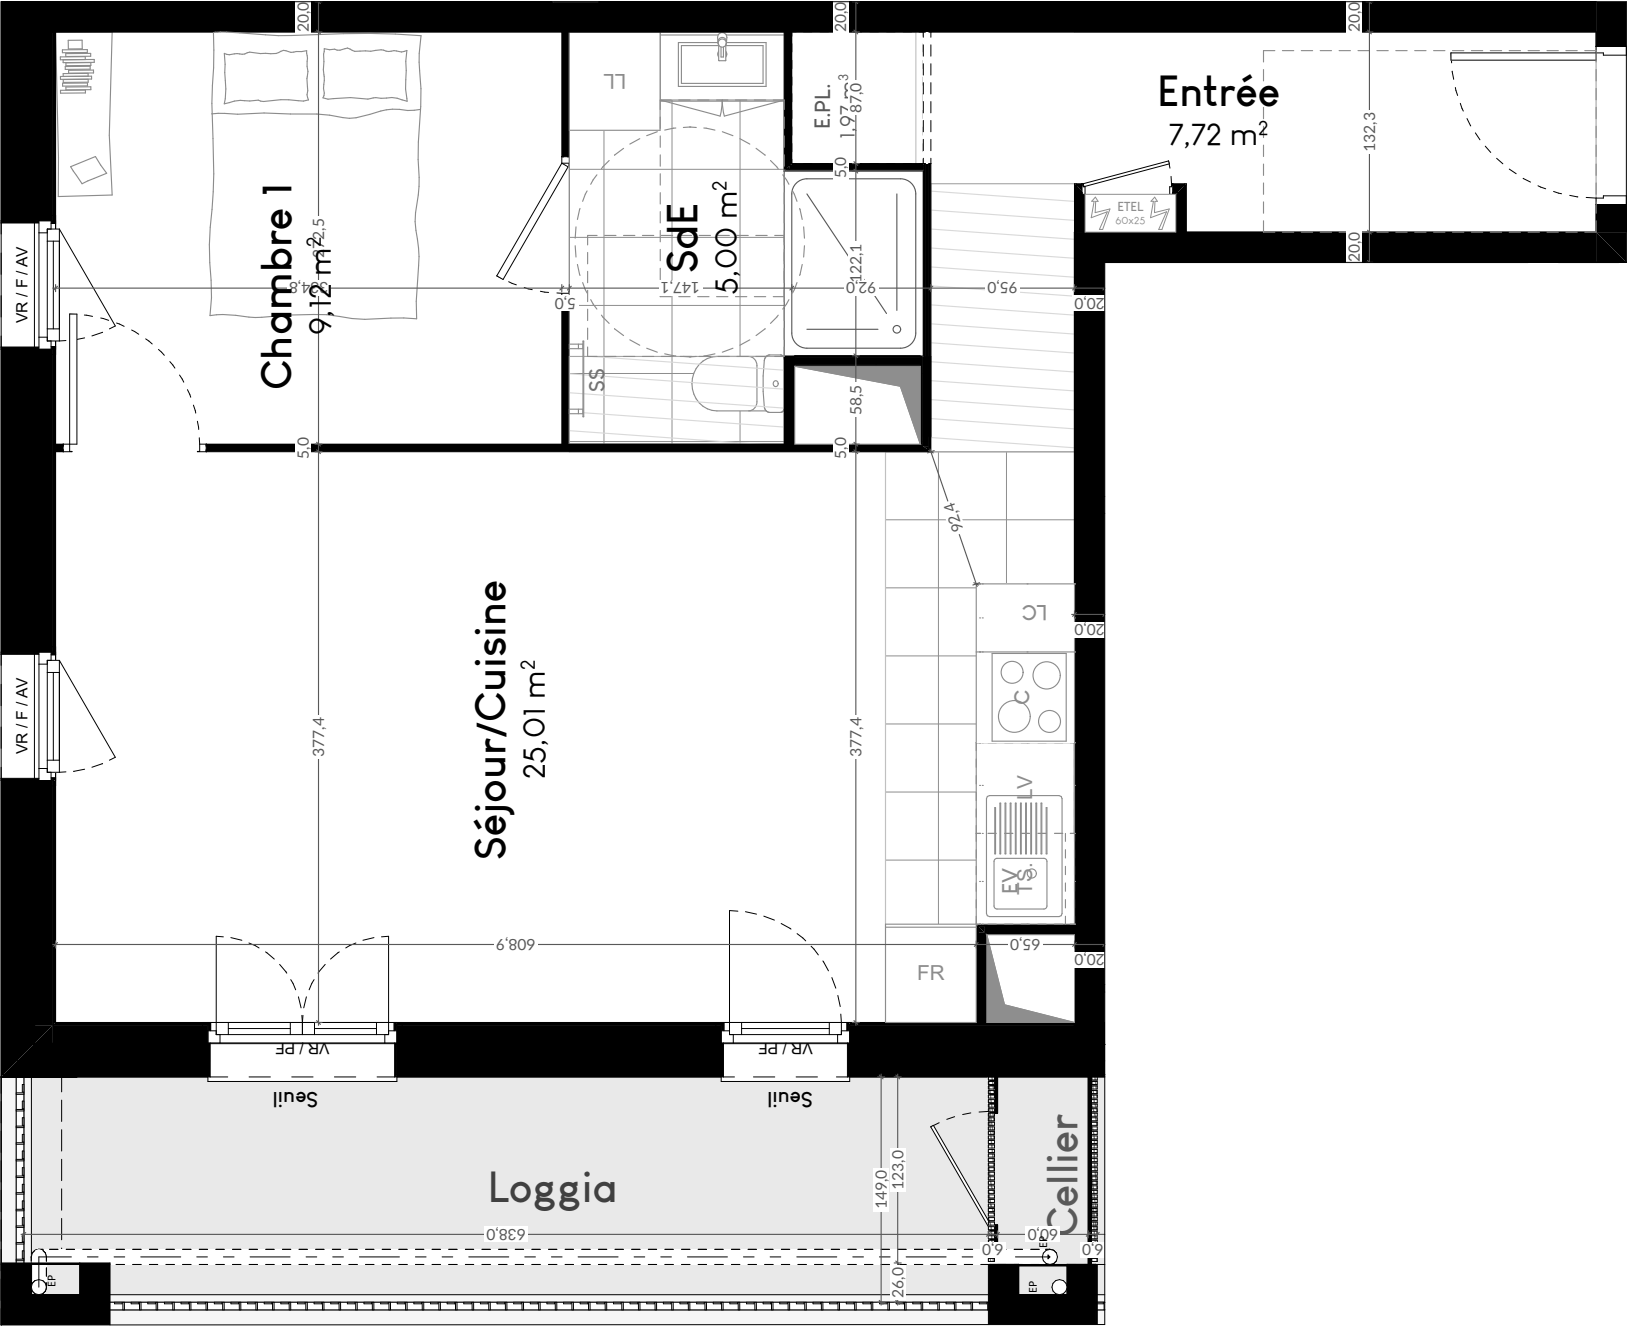

NB: le présent document exprime la figure et les dispositions générales de l'appartement. Les surfaces indiquées sont approximatives. Des variations peuvent intervenir en fonction des contraintes techniques et/ou réglementaires de la réalisation, tant en ce qui concerne les dimensions libres que l'équipement. Les retombées de poutres, faux-plafonds, soffites, canalisations, ne sont pas tous figurés et peuvent être modifiés pour des raisons techniques. Les éléments de mobiliers de cuisine et les implantations des équipements électriques sont présentés à titre indicatif et ne sont pas contractuels. Les éventuelles plantations dans les jardins privatifs ou espaces communs ne sont pas contractuelles.