


# Square des Arts CHANTELOUP-EN-BRIE

PROVISOIRE



Avenue du Chêne Saint Fiacre, Les Robailles  
77600 Chanteloup-en-Brie

2 PIECES  
Bâtiment B  
Niveau Etage 1  
Appartement B/15

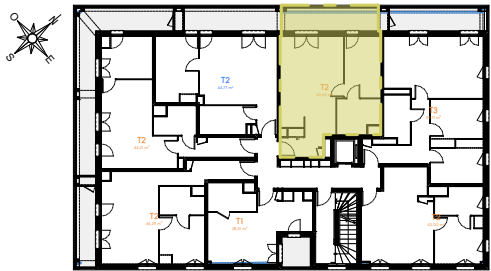

### Surfaces habitables :

|                |                      |
|----------------|----------------------|
| Entrée         | 4,09 m <sup>2</sup>  |
| Séjour/Cuisine | 25,50 m <sup>2</sup> |
| Chambre 1      | 9,77 m <sup>2</sup>  |
| SdB            | 6,29 m <sup>2</sup>  |

**Total : 45,65 m<sup>2</sup>**

### Surfaces annexes :

|        |                     |
|--------|---------------------|
| Loggia | 9,86 m <sup>2</sup> |
|--------|---------------------|


**Total : 9,86 m<sup>2</sup>**

|                                                |                          |       |                               |
|------------------------------------------------|--------------------------|-------|-------------------------------|
| F                                              | Fenêtre                  | E.PL. | Emplacement Placard           |
| FT                                             | Fenêtre de toit          | SS    | Sèche serviette               |
| PF                                             | Porte-Fenêtre            | EV    | Evier                         |
| VR                                             | Volet Roulant            | FR    | Emplacement réfrigérateur     |
| AP                                             | Allège pleine bois       | C     | Emplacement cuisson           |
| AV                                             | Allège vitrée            | LL    | Emplacement lave-linge        |
| EP                                             | Descente eaux pluviales  | LV    | Emplacement lave-vaisselle    |
| TS                                             | Emplacement tri sélectif | LC    | Linéaire cuisine complémentai |
| - - Hauteur libre sous faîtage, hors charpente |                          |       |                               |

|  |                           |  |                      |
|--|---------------------------|--|----------------------|
|  | Tableau électrique        |  | Poutres et retombées |
|  | Soffites et faux-plafonds |  | Carrelage au sol     |

Date : 01/04/2026

Indice A

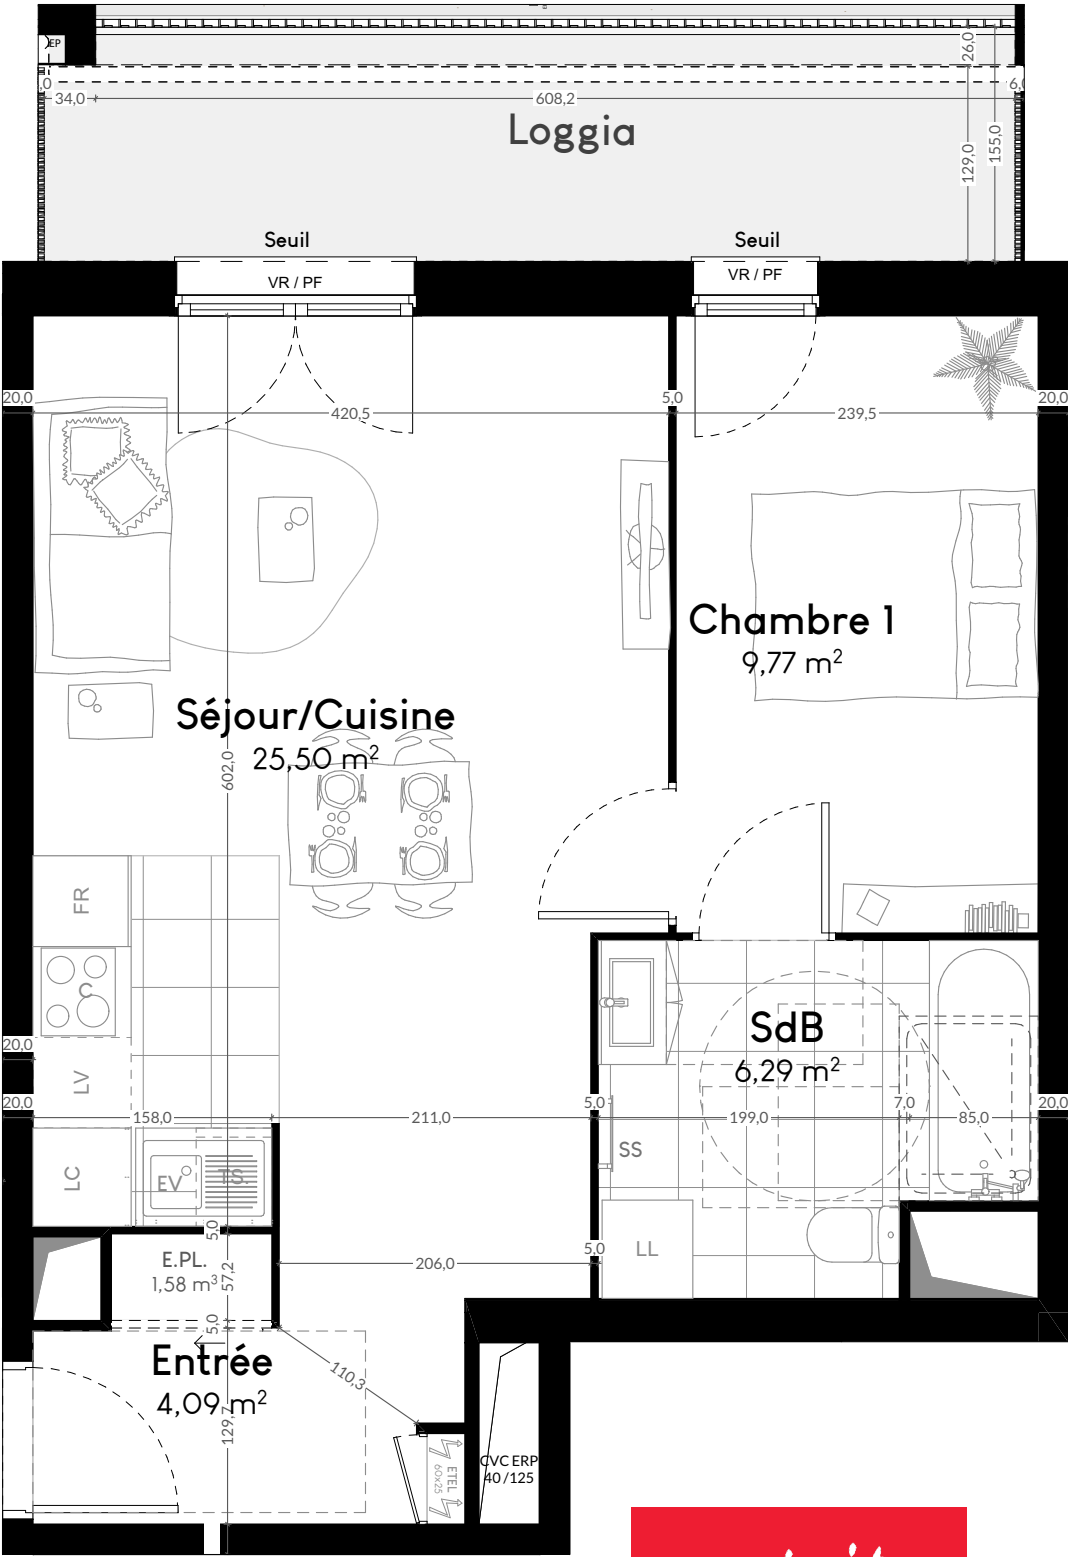

NB: le présent document exprime la figure et les dispositions générales de l'appartement. Les surfaces indiquées sont approximatives. Des variations peuvent intervenir en fonction des contraintes techniques et/ou réglementaires de la réalisation, tant en ce qui concerne les dimensions libres que l'équipement. Les retombées de poutres, faux-plafonds, soffites, canalisations, ne sont pas tous figurés et peuvent être modifiés pour des raisons techniques. Les éléments de mobiliers de cuisine et les implantations des équipements électriques sont présentés à titre indicatif et ne sont pas contractuels. Les éventuelles plantations dans les jardins privatifs ou espaces communs ne sont pas contractuelles.