


Square des Arts
CHANTELOUP-EN-BRIE

PROVISOIRE



Avenue du Chêne Saint Fiacre, Les Robailles
77600 Chanteloup-en-Brie

3 PIECES
Bâtiment B
Niveau Etage 1
Appartement B/16

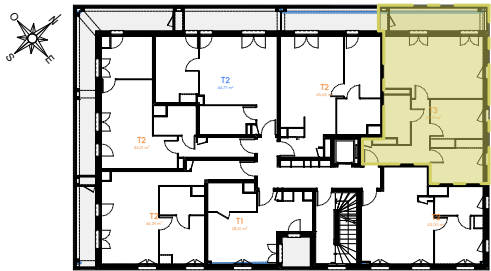

Surfaces habitables :

Couloir	5,23 m ²
Entrée	3,96 m ²
Séjour/Cuisine	25,88 m ²
Chambre 1	10,06 m ²
Chambre 2	9,23 m ²
SdB	5,35 m ²

Total : 59,71 m²

Surfaces annexes :

Cellier	0,78 m ²
Loggia	9,84 m ²


Total : 10,62 m²

F	Fenêtre	E.PL.	Emplacement Placard
FT	Fenêtre de toit	SS	Sèche serviette
PF	Porte-Fenêtre	EV	Evier
VR	Volet Roulant	FR	Emplacement réfrigérateur
AP	Allège pleine bois	C	Emplacement cuisson
AV	Allège vitrée	LL	Emplacement lave-linge
EP	Descente eaux pluviales	LV	Emplacement lave-vaisselle
TS	Emplacement tri sélectif	LC	Linéaire cuisine complémentai

— —	Hauteur libre sous faîtage, hors charpente	[]	Poutres et retombées
[]	Tableau électrique	[]	Carrelage au sol
[]	Soffites et faux-plafonds		

Date : 01/04/2026

Indice A

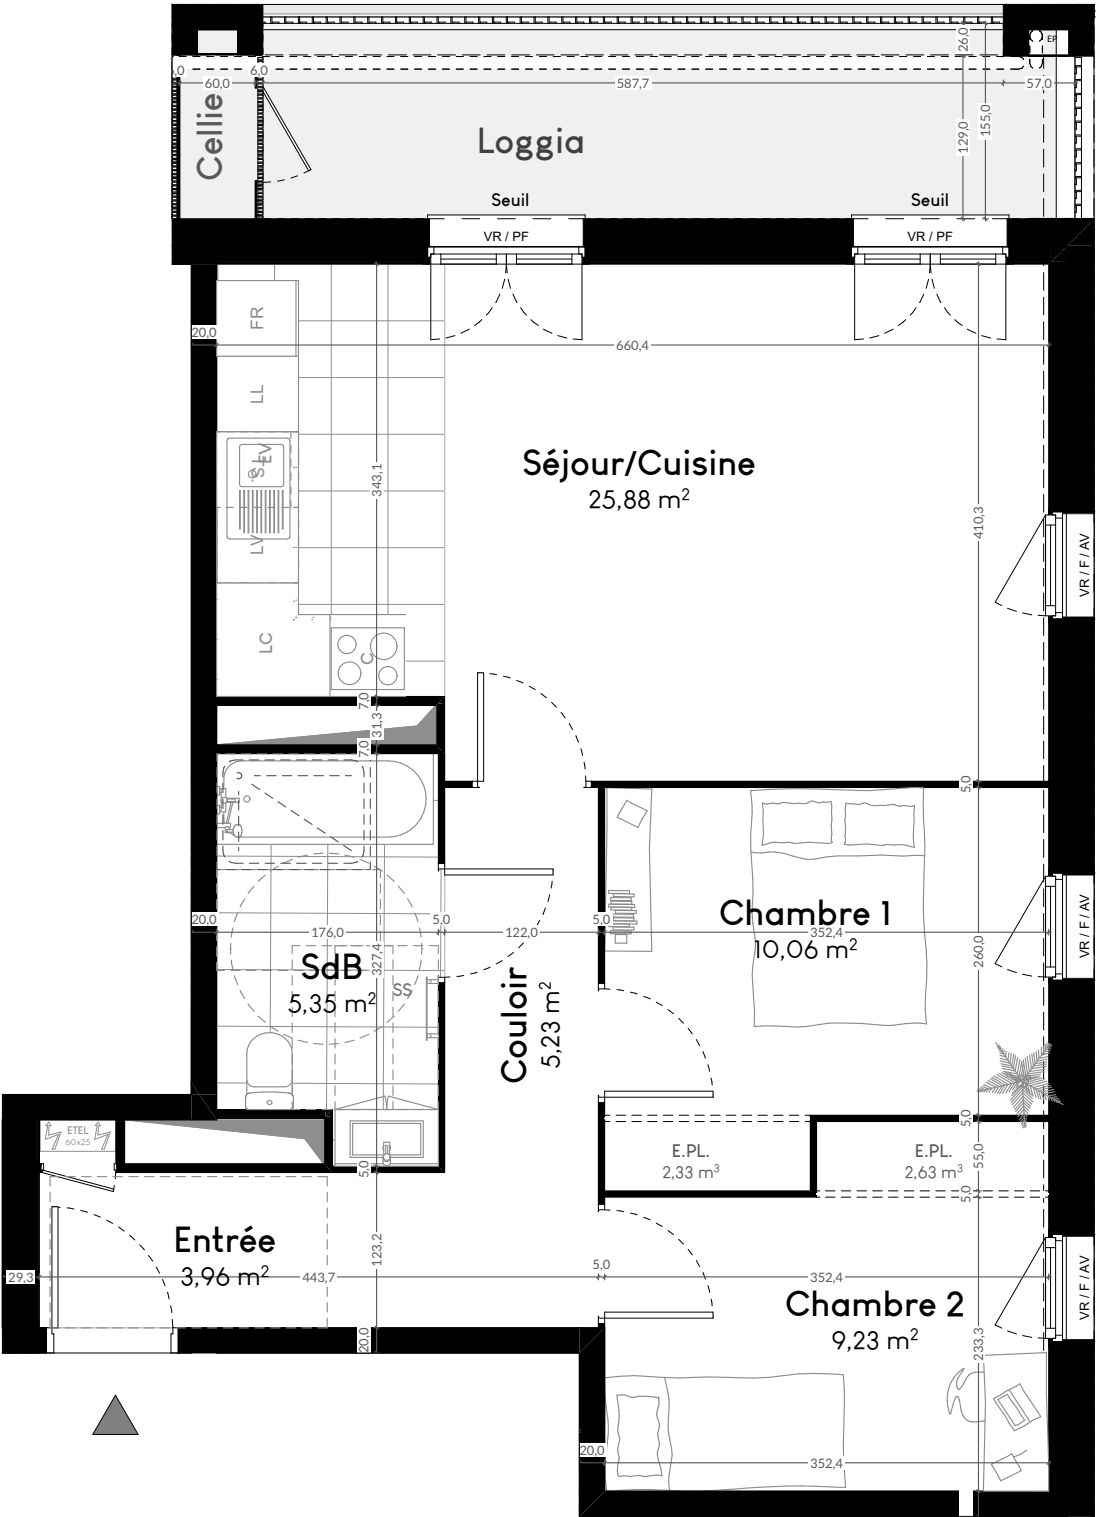

NB: le présent document exprime la figure et les dispositions générales de l'appartement. Les surfaces indiquées sont approximatives. Des variations peuvent intervenir en fonction des contraintes techniques et/ou réglementaires de la réalisation, tant en ce qui concerne les dimensions libres que l'équipement. Les retombées de poutres, faux-plafonds, soffites, canalisations, ne sont pas tous figurés et peuvent être modifiés pour des raisons techniques. Les éléments de mobiliers de cuisine et les implantations des équipements électriques sont présentés à titre indicatif et ne sont pas contractuels. Les éventuelles plantations dans les jardins privatifs ou espaces communs ne sont pas contractuelles.