


Square des Arts CHANTELOUP-EN-BRIE



NB: le présent document exprime la figure et les dispositions générales de l'appartement. Les surfaces indiquées sont approximatives. Des variations peuvent intervenir en fonction des contraintes techniques et/ou réglementaires de la réalisation, tant en ce qui concerne les dimensions libres que l'équipement. Les retombées de poutres, faux-plafonds, soffites, canalisations, ne sont pas tous figurés et peuvent être modifiés pour des raisons techniques. Les éléments de mobiliers de cuisine et les implantations des équipements électriques sont présentés à titre indicatif et ne sont pas contractuels. Les éventuelles plantations dans les jardins privatifs ou espaces communs ne sont pas contractuelles.

Logement - PMR

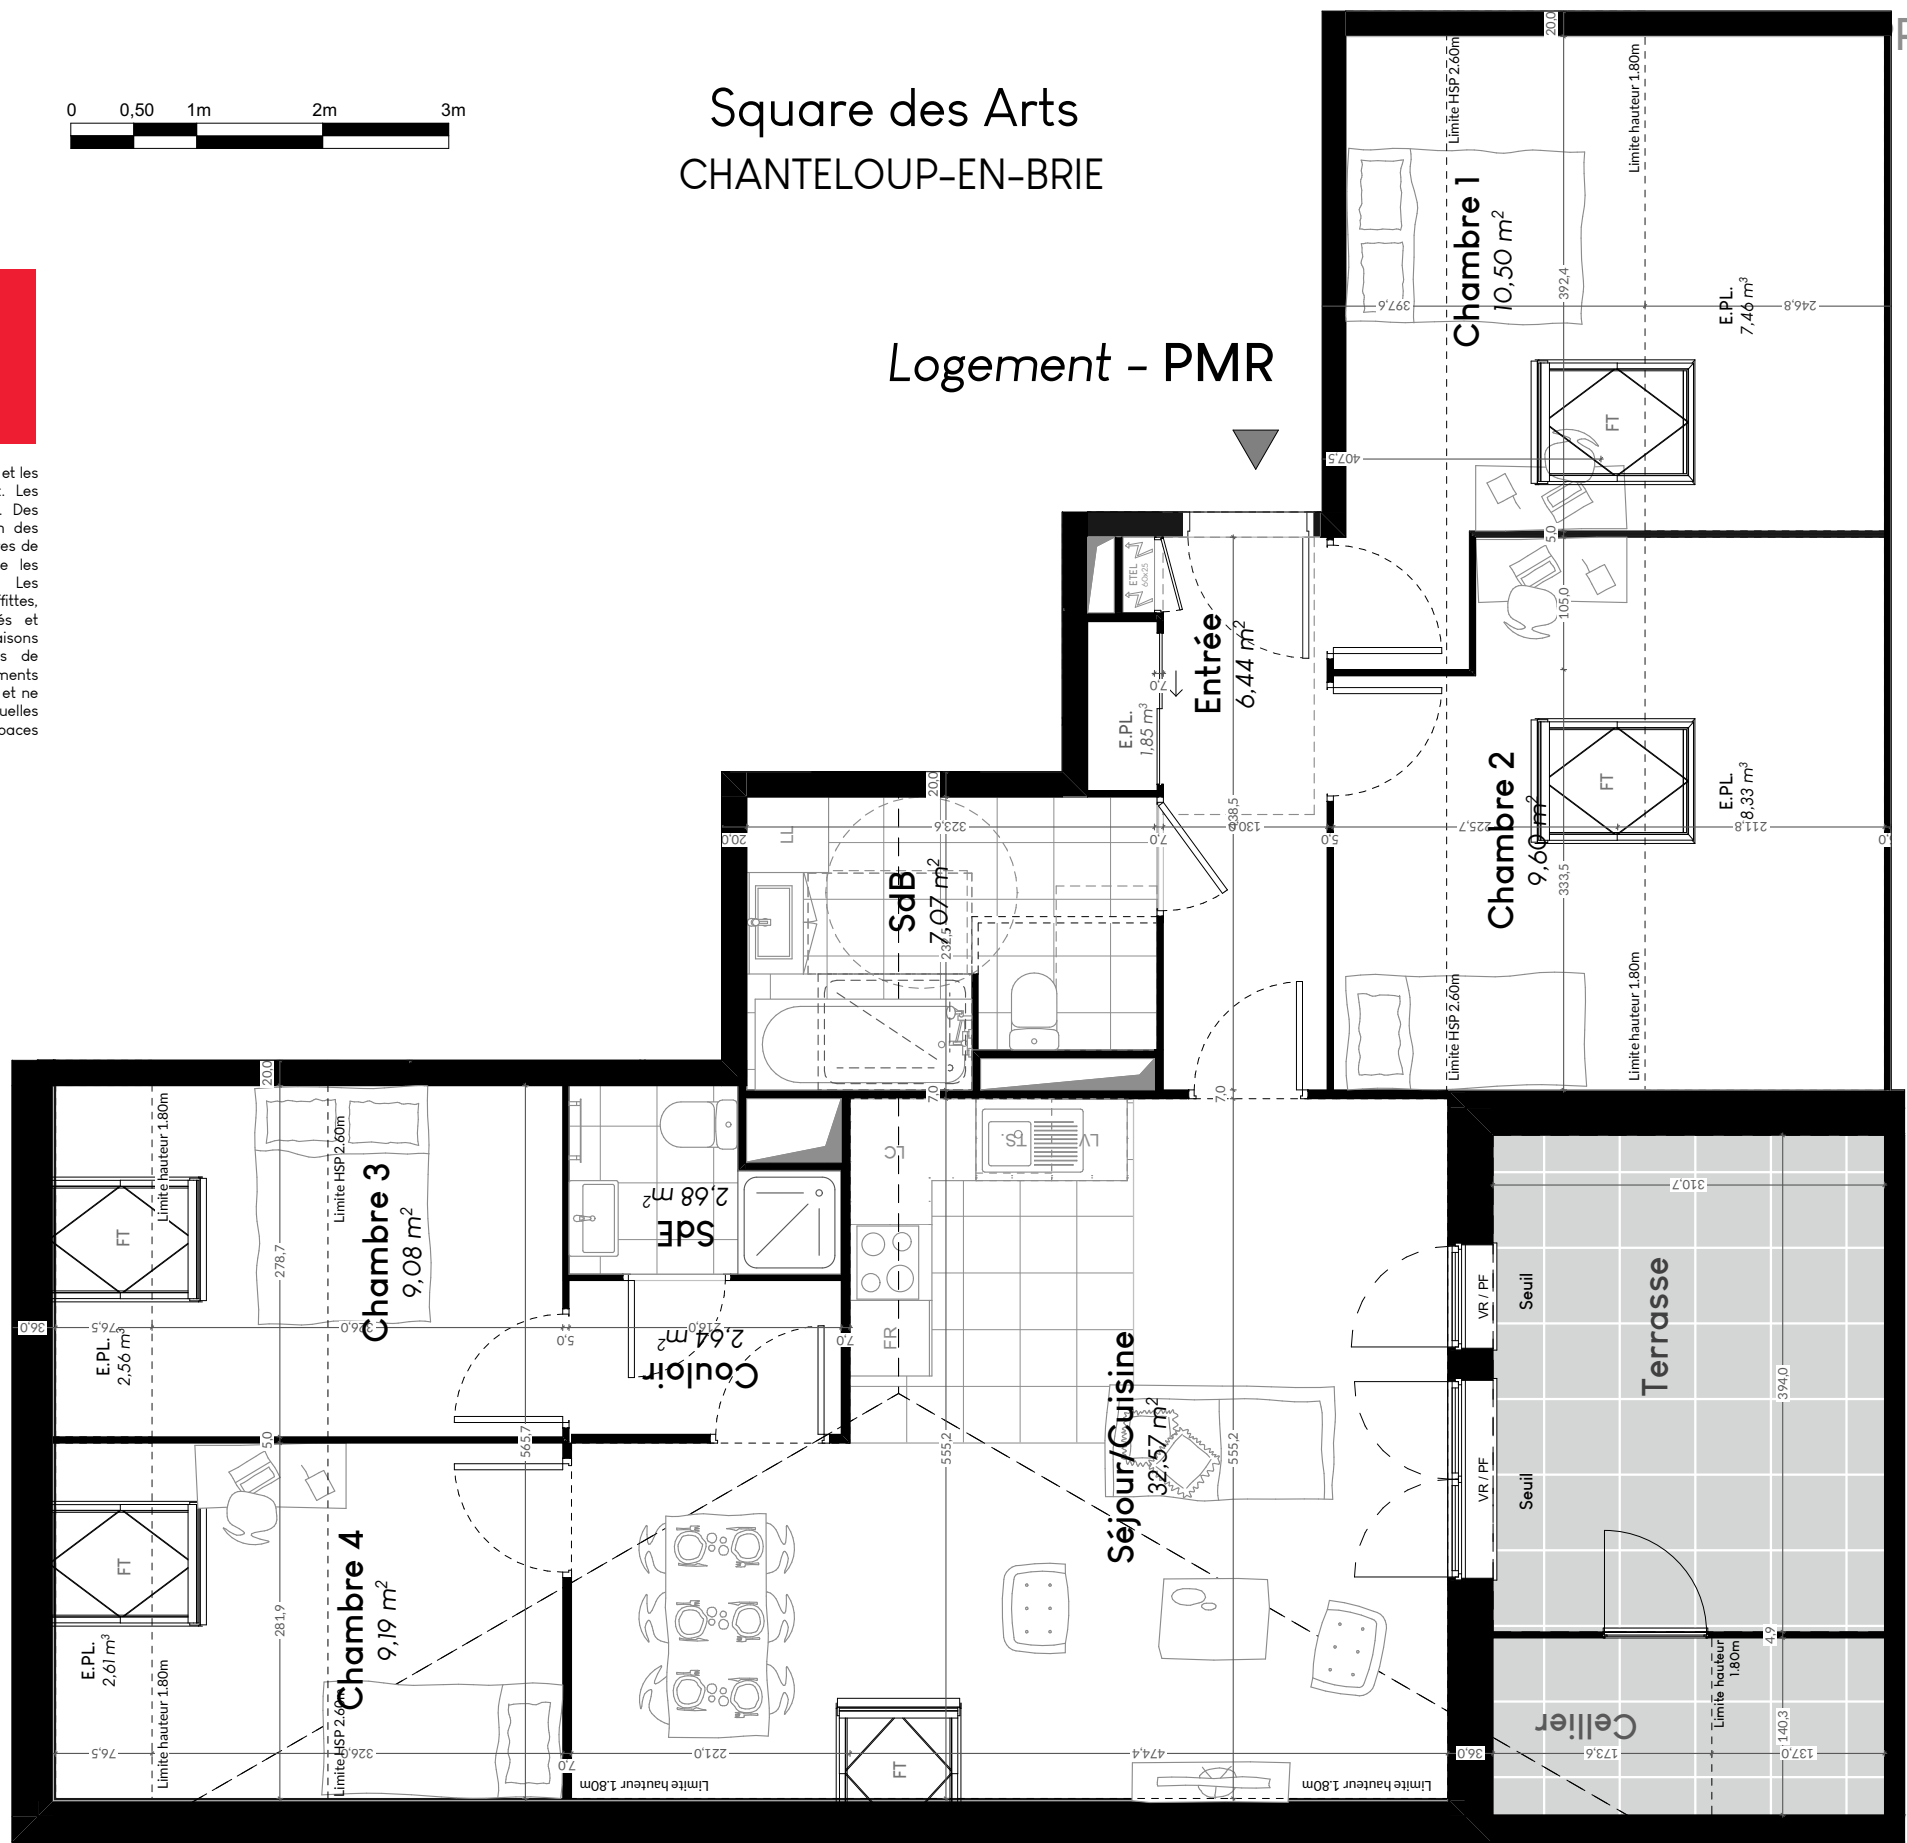


ROVISOIRE



Avenue du Chêne Saint Fiacre, Les Robailles
77600 Chanteloup-en-Brie

5 PIECES
Bâtiment B
Niveau Etage COMBLES
Appartement B/31

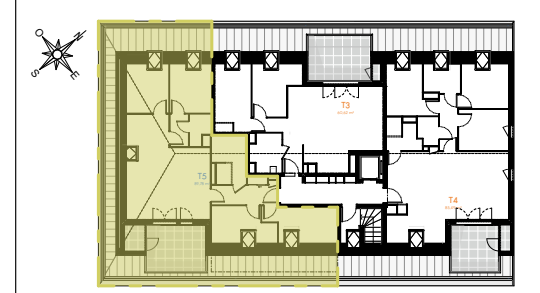

Surfaces habitables :

Couloir	2,64 m²
Entrée	6,44 m²
Séjour/Cuisine	32,57 m²
Chambre 1	10,50 m²
Chambre 2	9,60 m²
Chambre 3	9,08 m²
Chambre 4	9,19 m²
SdB	7,07 m²
SdE	2,68 m²

Total habitable : 89,78 m²
Total Surf. au sol : 109,86 m²

Surfaces annexes :

Cellier	4,48 m²
Terrasse	12,24 m²

Total : 16,72 m²

F	Fenêtre	E.PL.	Emplacement Placard
FT	Fenêtre de toit	SS	Sèche serviette
PF	Porte-Fenêtre	EV	Evier
VR	Volet Roulant	FR	Emplacement réfrigérateur
AP	Allège pleine bois	C	Emplacement cuisson
AV	Allège vitrée	LL	Emplacement lave-linge
EP	Descente eaux pluviales	LV	Emplacement lave-vaisselle
TS	Emplacement tri sélectif	LC	Linéaire cuisine complémentaire
- - Hauteur libre sous faîtage, hors charpente			
	Tableau électrique		Poutres et retombées
	Soffites et faux-plafonds		Carrelage au sol