


Lisière des Loges Poissy



POISSY
10-12 Avenue de Pontoise
3 pièces
Batiment A
2ème étage
Appartement A23

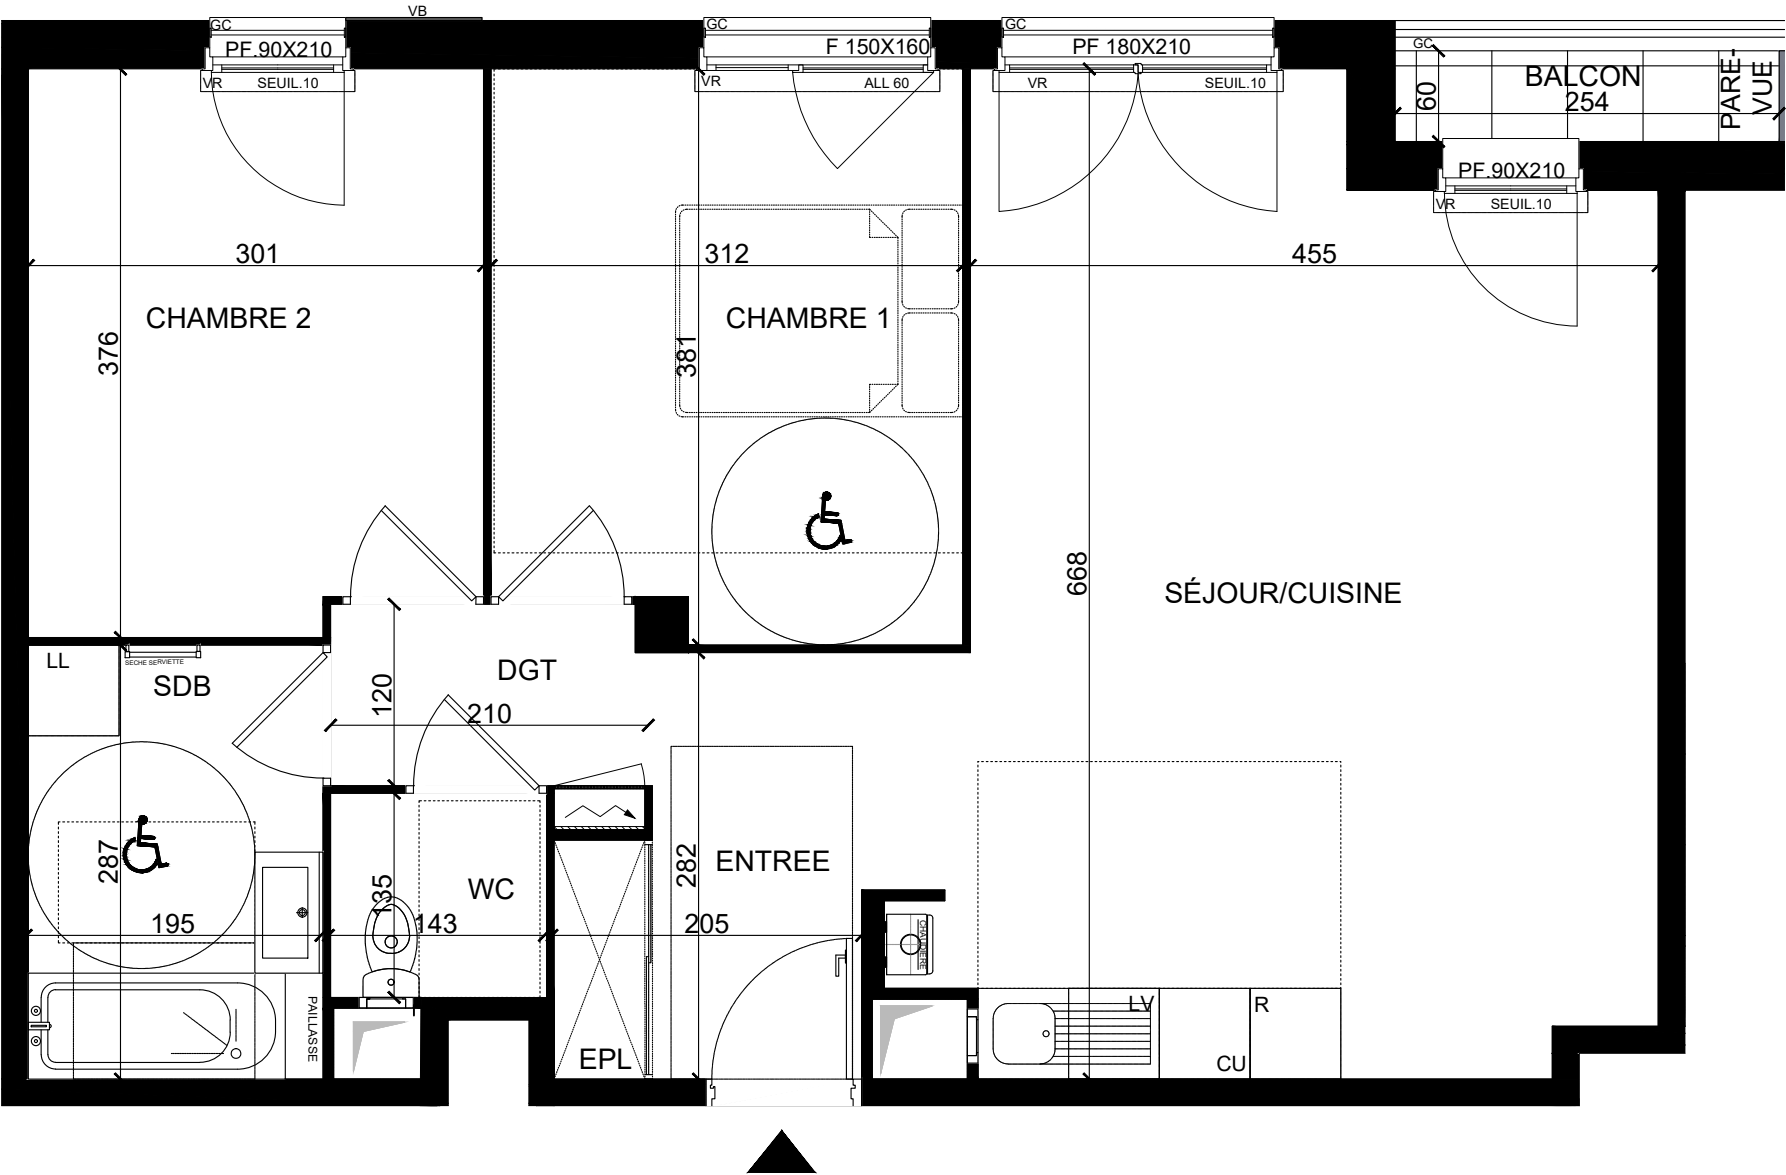

Surface habitable :

Entrée	4.95
Séjour/ cuisine	29.93
SDB	5.59
WC	1.93
DGT	2.49
Chambre 1	11.46
Chambre 2	11.03

Total : 67.38 m²

Surface annexes :

Balcon	1.50
--------	------

Total : 1.50 m²

F	Fenêtre	EPL	Emplacement Placard
FF	Fenêtre Fixe	PLA	Placard aménagé
FT	Fenêtre de toit	EV	Evier
PF	Porte-Fenêtre	R	Emplacement réfrigérateur
VR	Volet Roulant	Cu	Emplacement cuisson
VB	Volet Battant	LL	Emplacement lave-linge
VC	Volet Couissant	LV	Emplacement lave-vaisselle
A	Allège	CH	Chaudière gaz individuelle
AV	Allège vitrée	SS	Sèche serviette
EP	Descente eaux pluviales	GC	Garde corps
PR	Prise étanche	A	Applique
RP	Robinet de puisage	PO	Poutre
	Tableau électrique		Gaine technique
	Soffites et faux-plafonds		Trace Gaine technique
	Emprise poutres		

NB: le présent document exprime la figure et les dispositions générales de l'appartement. Les surfaces indiquées sont approximatives. Des variations peuvent intervenir en fonction des contraintes techniques et/ou réglementaires de la réalisation, tant en ce qui concerne les dimensions libres que l'équipement. Les retombées de poutres, faux-plafonds, soffites, canalisations, ne sont pas tous figurés et peuvent être modifiés pour des raisons techniques. Les éléments de mobiliers de cuisine et les implantations des équipements électriques sont présentés à titre indicatif et ne sont pas contractuels. Les éventuelles plantations dans les jardins privés ou espaces communs ne sont pas contractuelles.