



Lisière des Loges Poissy

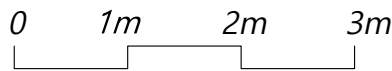

NB: le présent document exprime la figure et les dispositions générales de l'appartement. Les surfaces indiquées sont approximatives. Des variations peuvent intervenir en fonction des contraintes techniques et/ou réglementaires de la réalisation, tant en ce qui concerne les dimensions libres que l'équipement. Les retombées de poutres, faux-plafonds, soffites, canalisations, ne sont pas tous figurés et peuvent être modifiés pour des raisons techniques. Les éléments de mobiliers de cuisine et les implantations des équipements électriques sont présentés à titre indicatif et ne sont pas contractuels. Les éventuelles plantations dans les jardins privés ou espaces communs ne sont pas contractuelles.

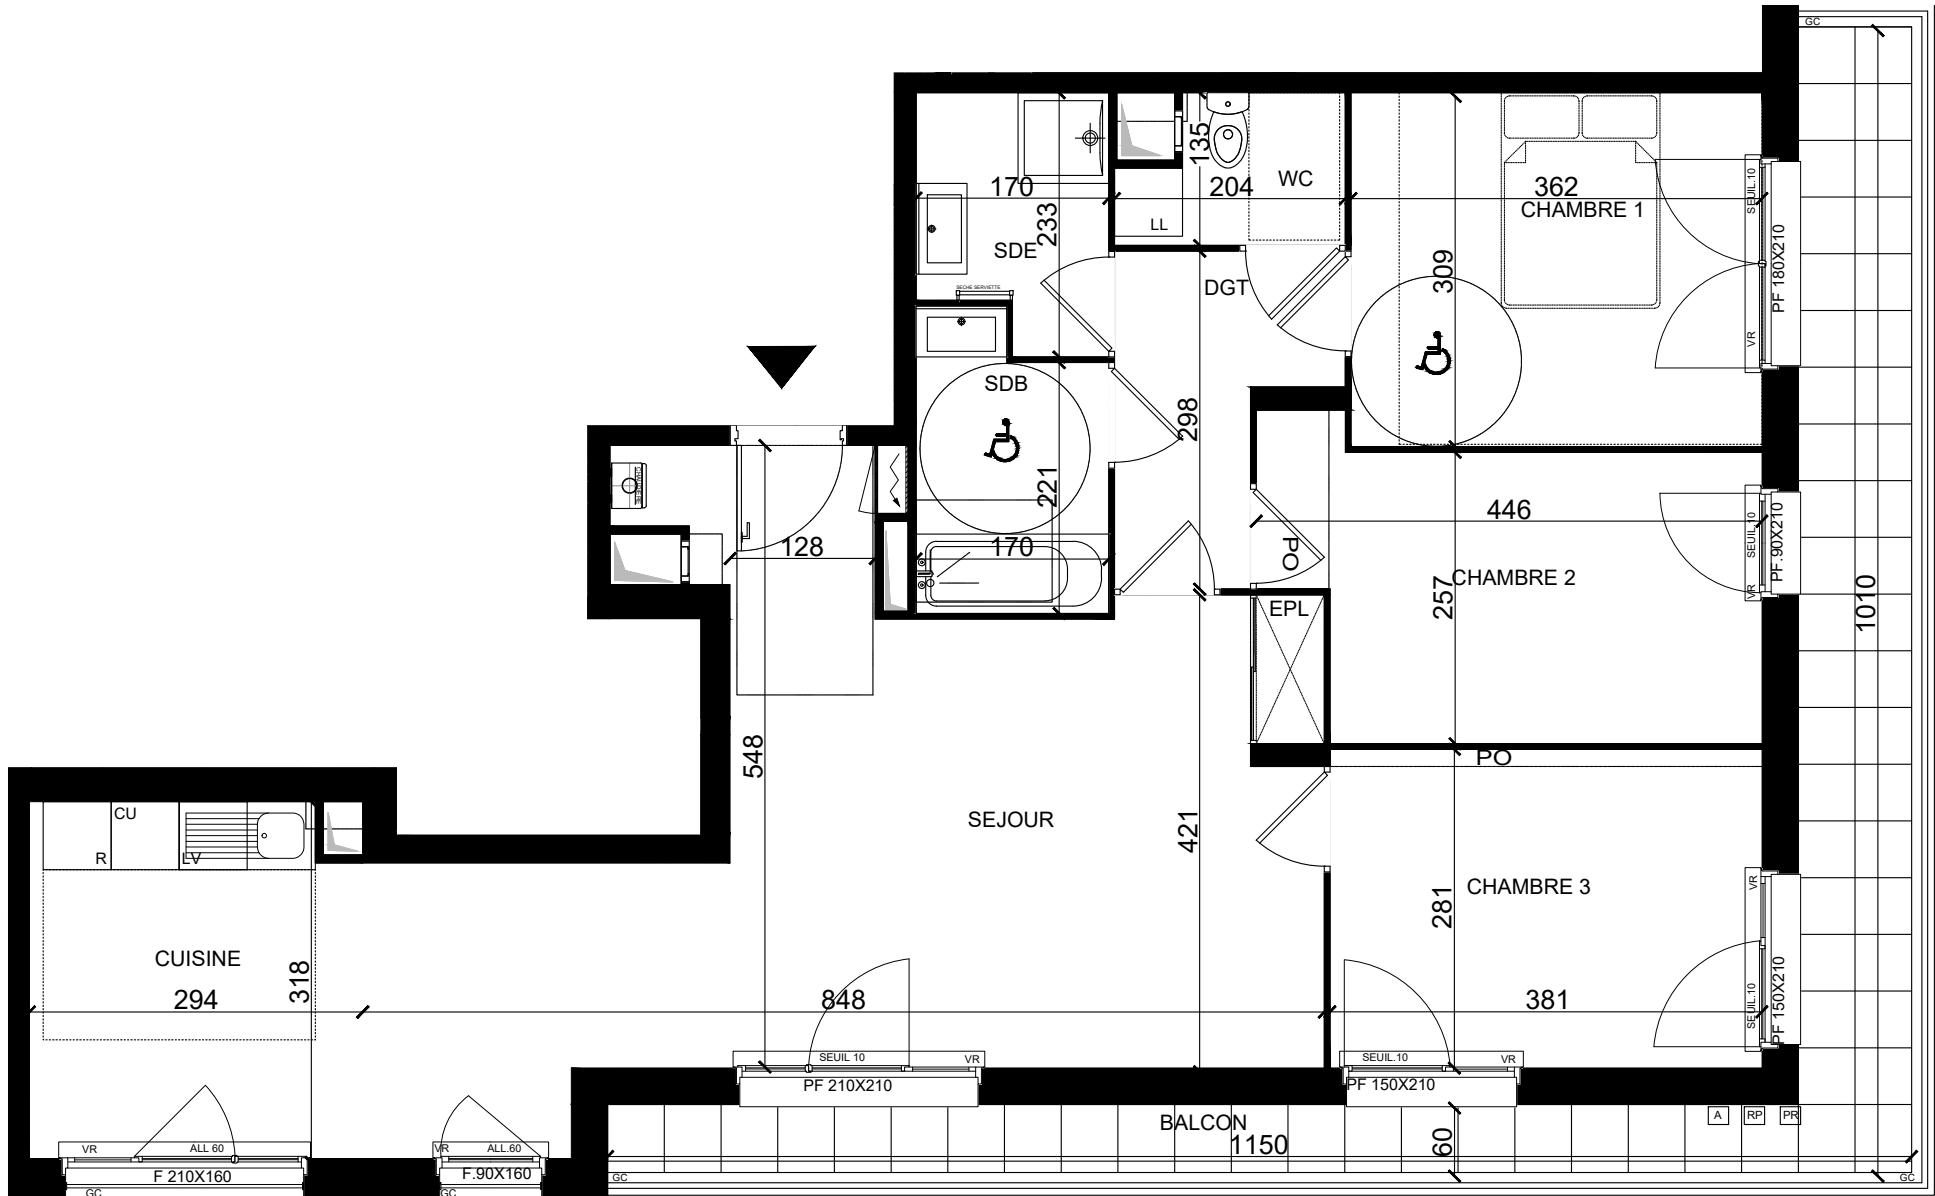

POISSY
10-12 Avenue de Pontoise
4 pièces
Batiment A
4ème étage

Appartement A41



Surface habitable :

Séjour	31.24
Cuisine	9.03
DGT	4.57
SDB	4.15
WC	2.34
Chambre 1	11.30
Chambre 2	10.86
Chambre 3	10.70
SDE	3.53

Total : 87.72 m²

Surface annexes :

Balcon	16.40
--------	-------

Total : 16.40 m²

F	Fenêtre	EPL	Emplacement Placard
FF	Fenêtre Fixe	PLA	Placard aménagé
FT	Fenêtre de toit	EV	Evier
PF	Porte-Fenêtre	R	Emplacement réfrigérateur
VR	Volet Roulant	Cu	Emplacement cuisson
VB	Volet Battant	LL	Emplacement lave-linge
VC	Volet Couissant	LV	Emplacement lave-vaisselle
A	Allège	CH	Chaudière gaz individuelle
AV	Allège vitrée	SS	Sèche serviette
EP	Descente eaux pluviales	GC	Garde corps
PR	Prise étanche	A	Applique
RP	Robinet de puisage	PO	Poutre
	Tableau électrique		Gaine technique
	Soffites et faux-plafonds		Trace Gaine technique
	Emprise poutres		