


GENEVE PARC 2

Rue du Baron de Loe
74100 ANNEMASSE



PLAN DE VENTE

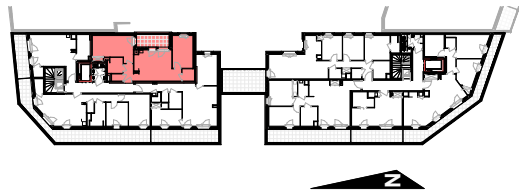

N°LOG	TYPE	ETAGE	CAGE
1702	T3	R+7	A

TABEAU DES SURFACES


Entrée	3.00 m²
Séjour/Cuisine	21.87 m²
CH.1	17.18 m²
CH.2	11.82 m²
Dressing	2.61 m²
SdB	4.10 m²
Wc	1.43 m²
S. TOTALE HABITABLE:	62.01 m²
Terrasse	7.35 m²
S. TOTALE EXTERIEURE:	7.35 m²

LEGENDE :

F : Fenêtre	TE : Tableau Electrique
PF : Porte-Fenêtre	R : Réfrigérateur
VR : Volet Roulant	LL : Lave-Linge
PV : Pare-Vue	LV : Lave-Vaisselle
OB : Oscillo-Battant	C : Cuisinière
: Faux-plafond ou soffite	PI : Placard
T : Trappe d'accès	--- : Faïence
AV : Allège Vitrée	Ch : Chaudière

Indice: 0

Date: 12.05.2026

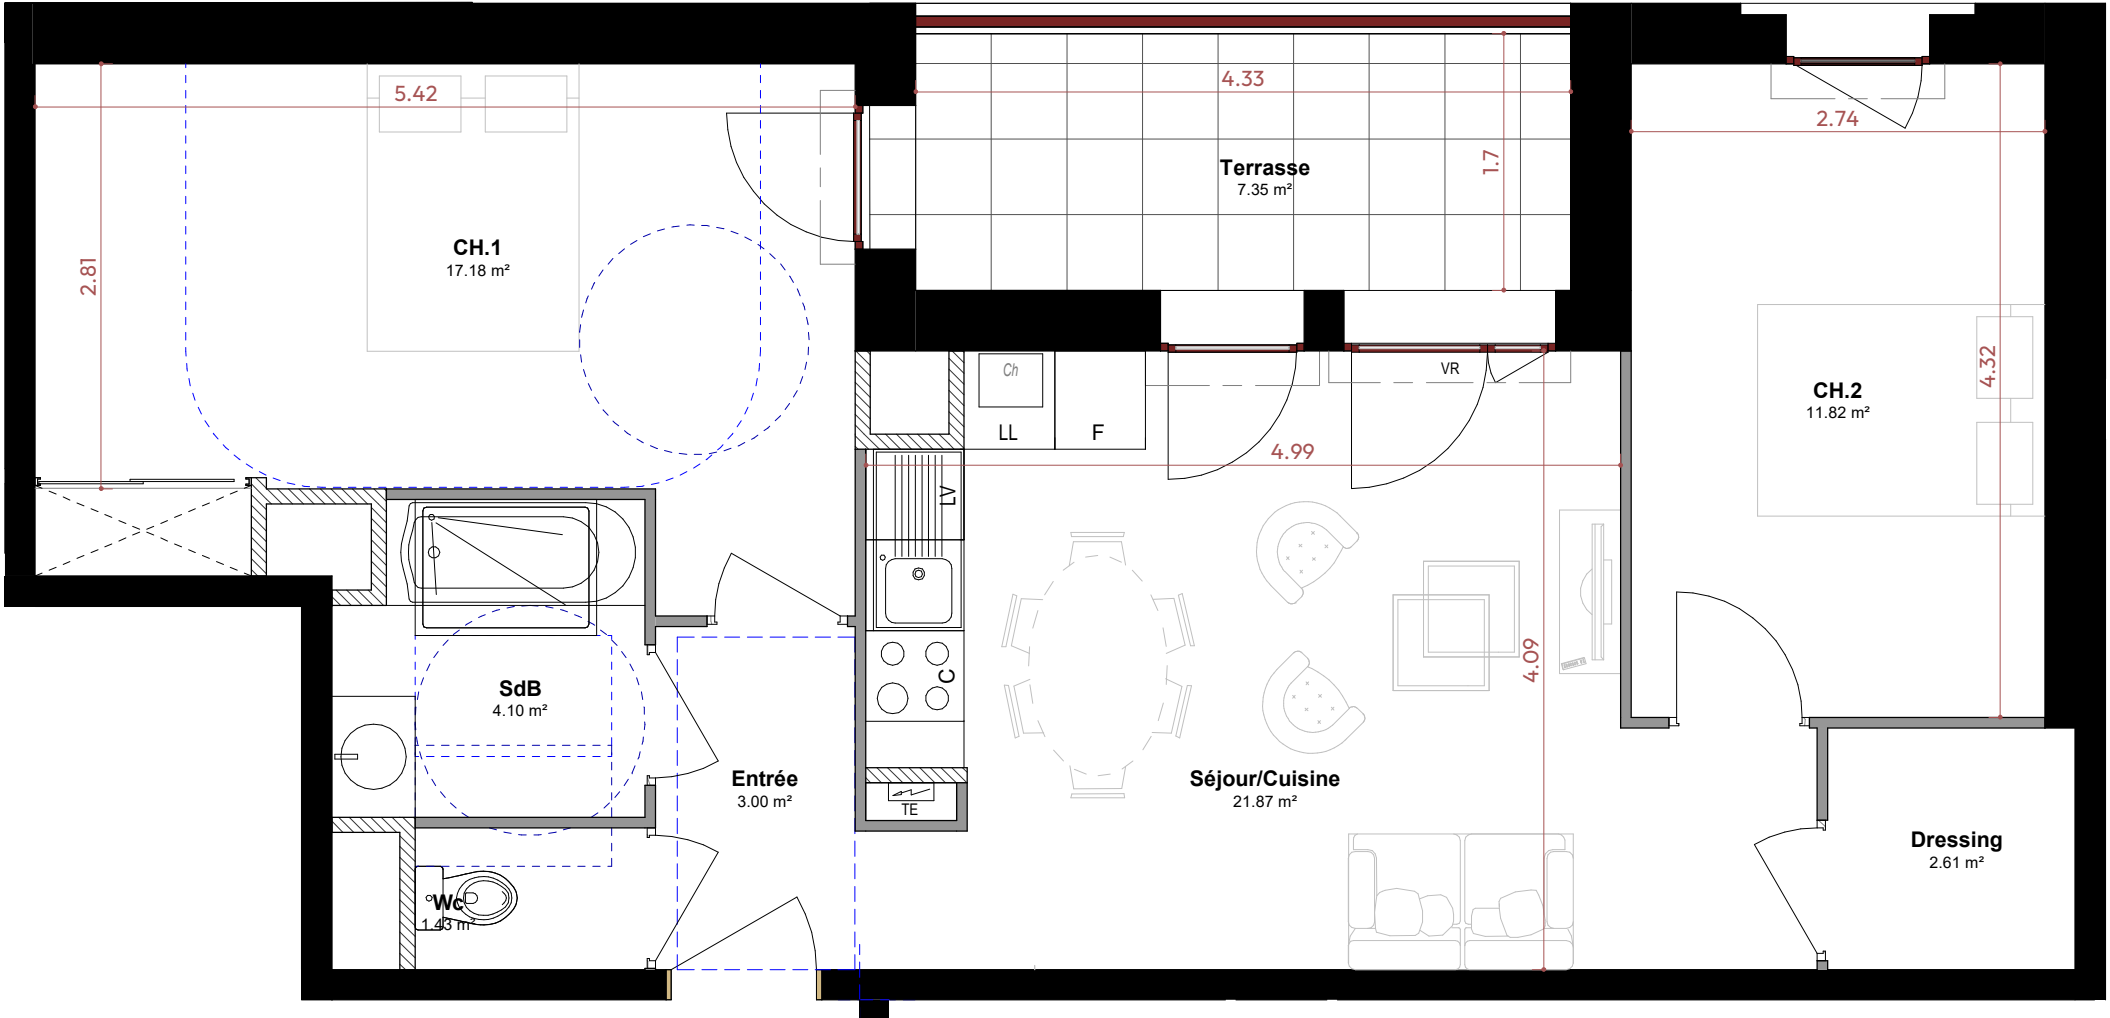

0 0.5 1 1.5 2 2.5
Echelle : 1/50ème



Nota :
- Des modifications sont susceptibles d'être apportées à ce plan, en fonction des nécessités techniques de la réalisation tant en ce qui concerne les dimensions libres que les équipements à l'intérieur et à l'extérieur.
- Les surfaces, les cotes et hauteurs sous plafonds sont approximatives.
- Les retombées, soffites, faux-plafonds, trappes de visite, gaines, canalisations, ainsi que l'emplacement des équipements ne sont pas tous figurés ou le sont à titre indicatif.
- Les emplacements dévoués aux équipements ménagers et ceux liés au lavage du linge sont représentés sur le plan de vente en correspondance avec les différents raccordements nécessaires en électricité et en eau, aucun de ces éléments n'est fourni, suivant descriptif.