


LE 43 MAISONS-ALFORT

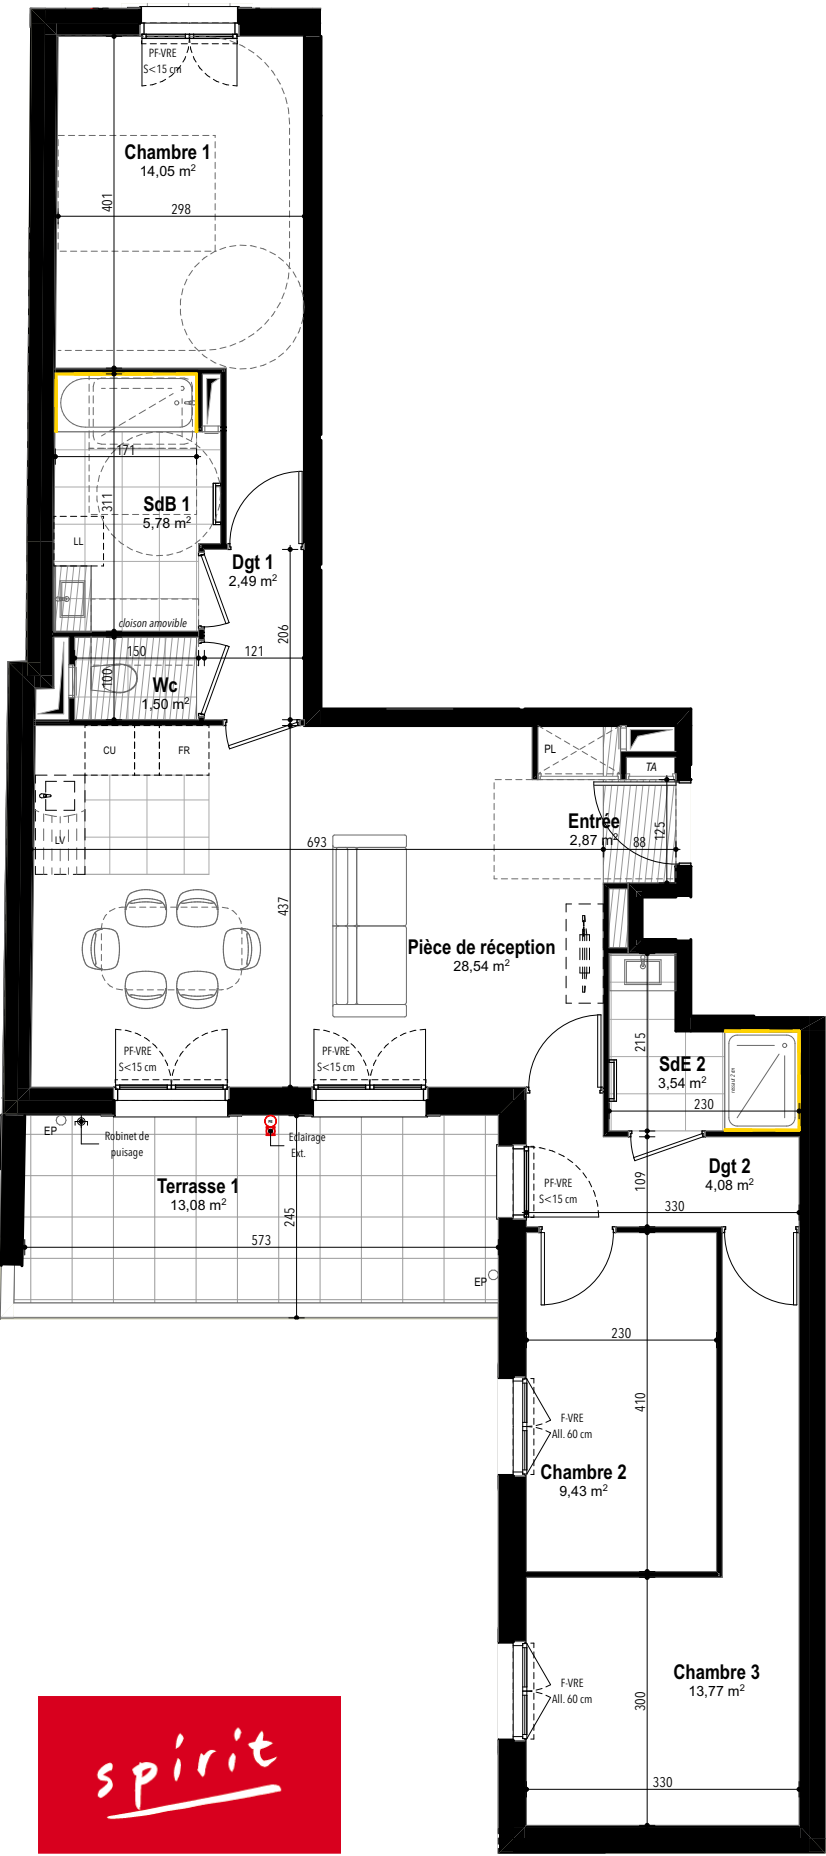


NB : le présent document exprime la figure et les dispositions générales de l'appartement. Les surfaces indiquées sont approximatives. Des variations peuvent intervenir en fonction des contraintes techniques et/ou réglementaires de la réalisation, tant en ce qui concerne les dimensions libres que l'équipement. Les retombées de poutres, faux-plafonds, soffites, canalisations ne sont pas toutes figurées et peuvent être modifiées pour des raisons techniques. Les éléments de mobilier de cuisine et les implantations des équipements électriques sont présentés à titre indicatif et ne sont pas contractuels. Les éventuelles plantations dans les jardins privés ou espaces communs ne sont pas contractuelles.



43 rue Georges Médéric 94700 MAISONS-ALFORT

N° Appartement :	01
Type :	4 Pièces (1)
Niveau :	Rez-de-chaussée

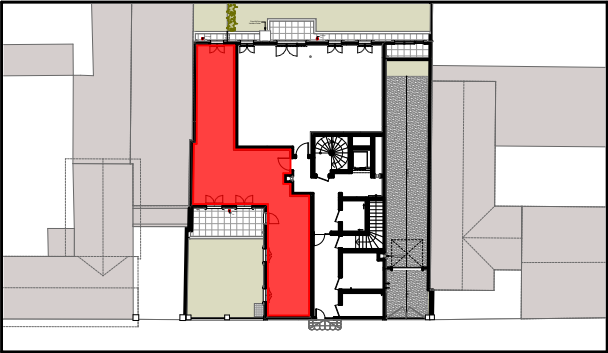

Surface Habitable :

Entrée	2,87
Pièce de réception	28,54
Chambre 1	14,05
Chambre 2	9,43
Chambre 3	13,77
Dgt 1	2,49
Dgt 2	4,08
SdB 1	5,78
SdE 2	3,54
Wc	1,50

Total :	86,05 m²
---------	----------

Surface Annexe :

Jardin 1	37,40
Jardin 2	41,23
Terrasse 1	13,08
Terrasse 2	1,53

Total :	93,24 m²
---------	----------

F : Fenêtre	PL : Placard
PF : Porte fenêtre	PLA : Placard aménagé
FT : Fenêtre de toit	FR : Emplt. réfrigérateur
VR : Volet roulant	CU : Emplacement cuisson
VRE : Volet battant électrique	LL : Emplacement lave-linge
EP : Descente eaux pluviales	LV : Emplt. lave-vaisselle
gaine	TA : Tableau électrique
Faux plafond ou soffite	sèche serviette
Poutre et retombée	carrelage au sol

JA + We Architect

Date : 02 Juillet 2026 Indice 0