



LE 43
MAISONS-ALFORT

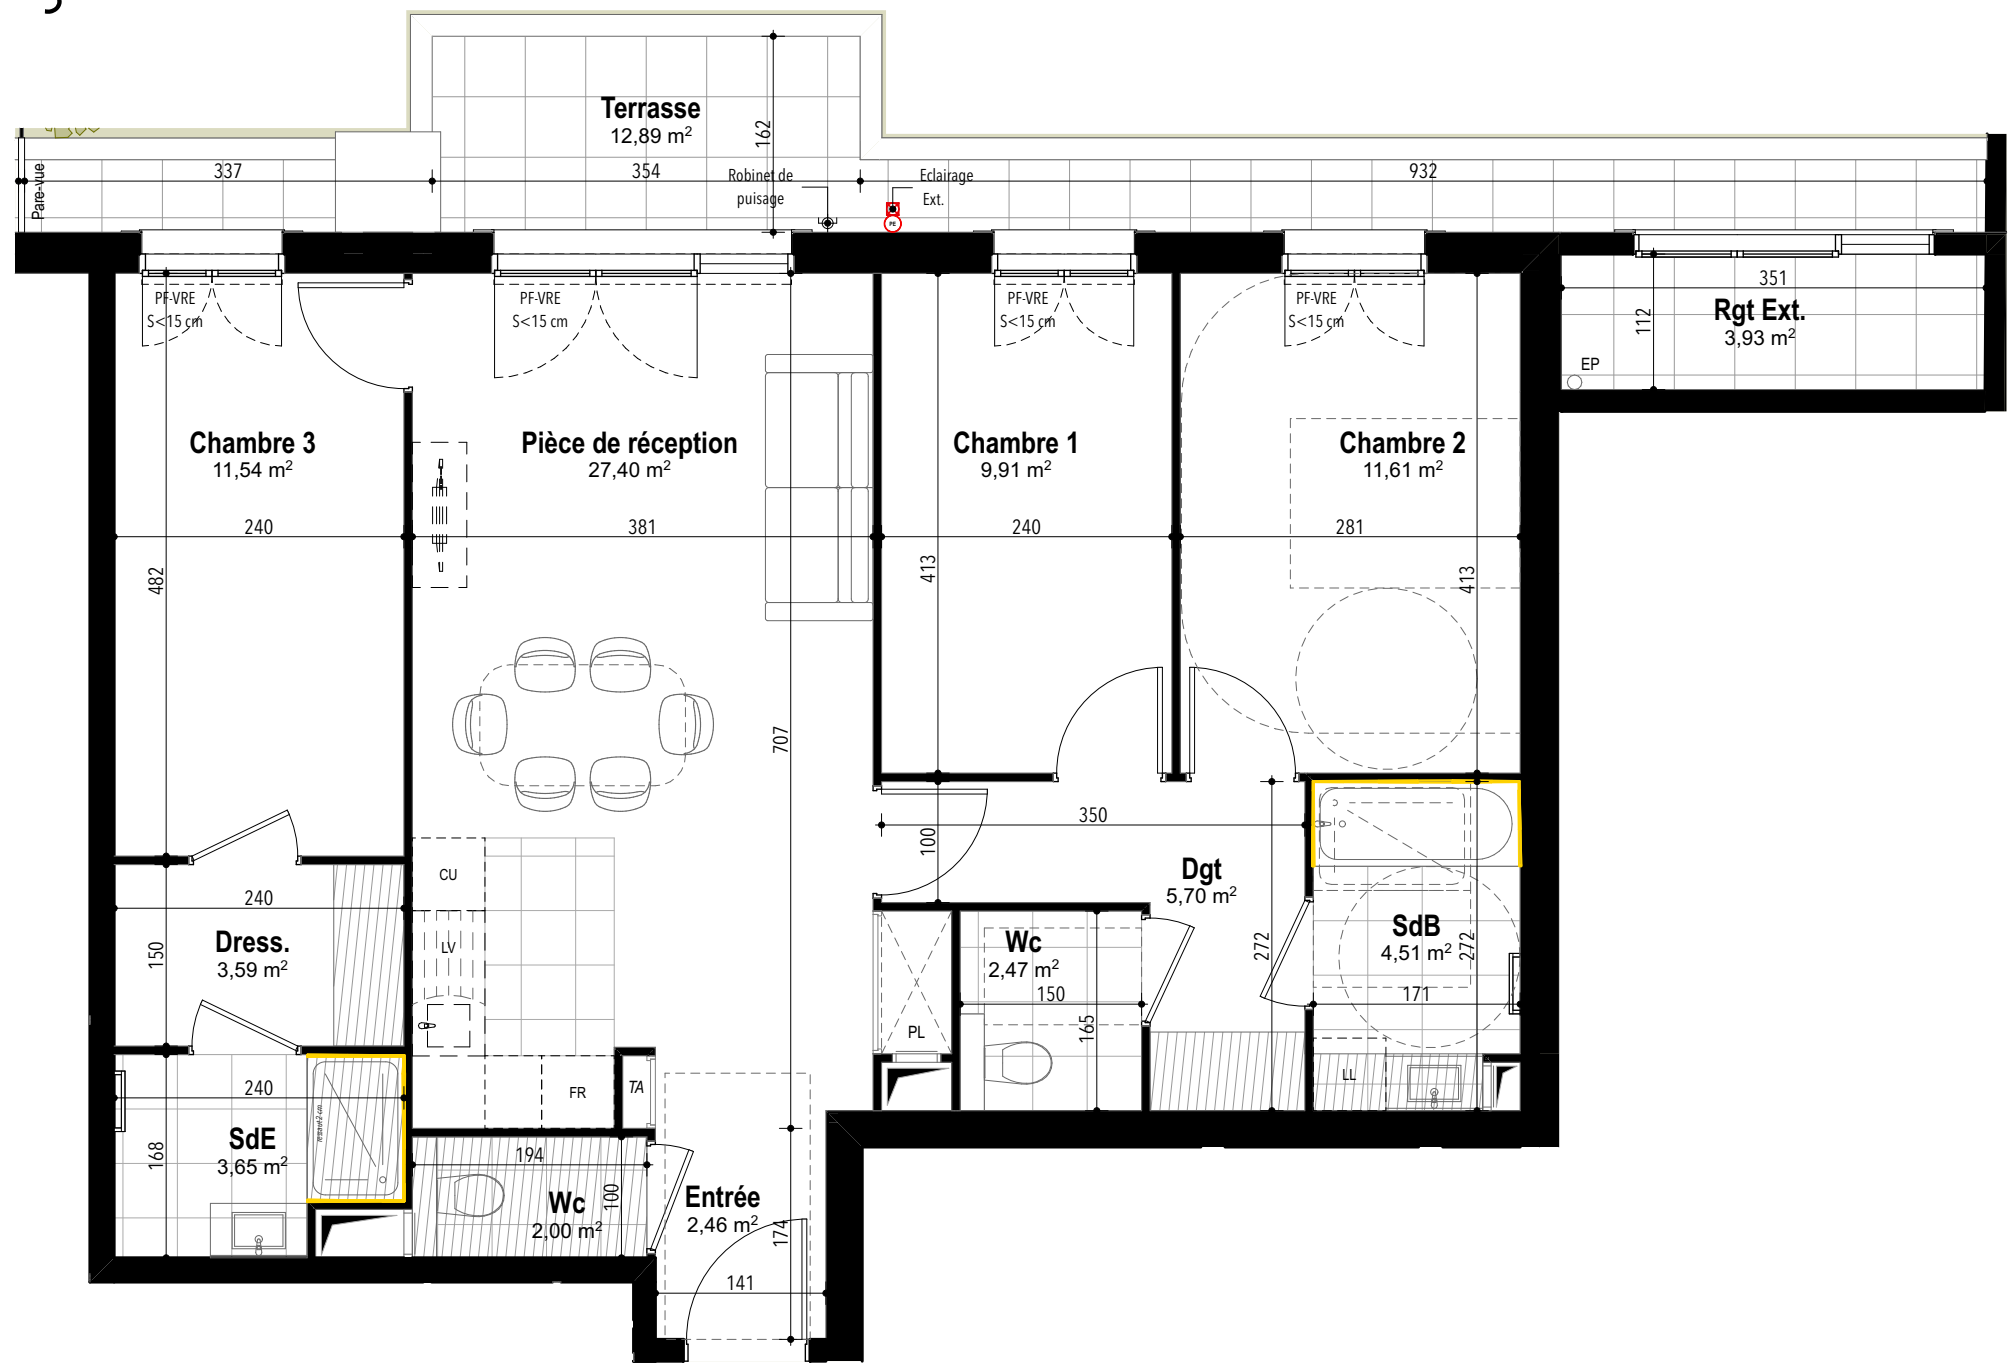


NB : le présent document exprime la figure et les dispositions générales de l'appartement. Les surfaces indiquées sont approximatives. Des variations peuvent intervenir en fonction des contraintes techniques et/ou réglementaires de la réalisation, tant en ce qui concerne les dimensions libres que l'équipement. Les retombées de poutres, faux-plafonds, soffites, canalisations ne sont pas toutes figurées et peuvent être modifiées pour des raisons techniques. Les éléments de mobilier de cuisine et les implantations des équipements électriques sont présentés à titre indicatif et ne sont pas contractuels. Les éventuelles plantations dans les jardins privés ou espaces communs ne sont pas contractuelles.

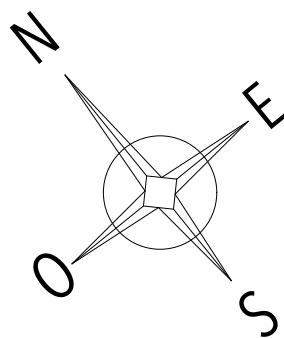

43 rue Georges Médéric 94700 MAISONS-ALFORT

N° Appartement :	02
Type :	4 Pièces (1)
Niveau :	Rez-de-chaussée

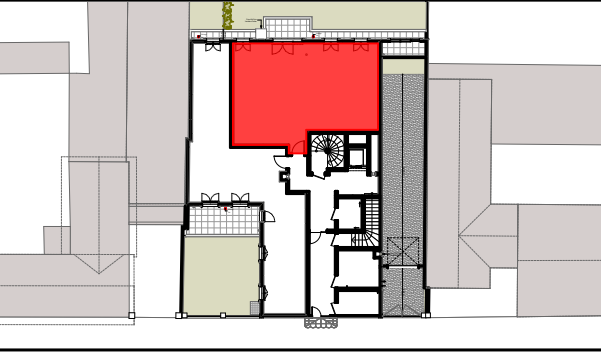

Surface Habitable :

Entrée	2,46
Pièce de réception	27,40
Chambre 1	9,91
Chambre 2	11,61
Chambre 3	11,54
Dgt	5,70
Dress.	3,59
SdB	4,51
SdE	3,65
Wc	2,00
Wc	2,47

Total :	84,84 m²
---------	----------

Surface Annexe :

Jardin	135,36
Terrasse	12,89

Total :	148,25 m²
---------	-----------

F : Fenêtre	PL : Placard
PF : Porte fenêtre	PLA : Placard aménagé
FT : Fenêtre de toit	FR : Emplt. réfrigérateur
VR : Volet roulant	CU : Emplacement cuisson
VRE : Volet battant électrique	LL : Emplacement lave-linge
EP : Descente eaux pluviales	LV : Emplt. lave-vaisselle
gaine	TA : Tableau électrique
Faux plafond ou soffite	sèche serviette
Poutre et retombée	carrelage au sol



Date : 02 Juillet 2026	Indice 0
------------------------	----------