


LE 43 MAISONS-ALFORT

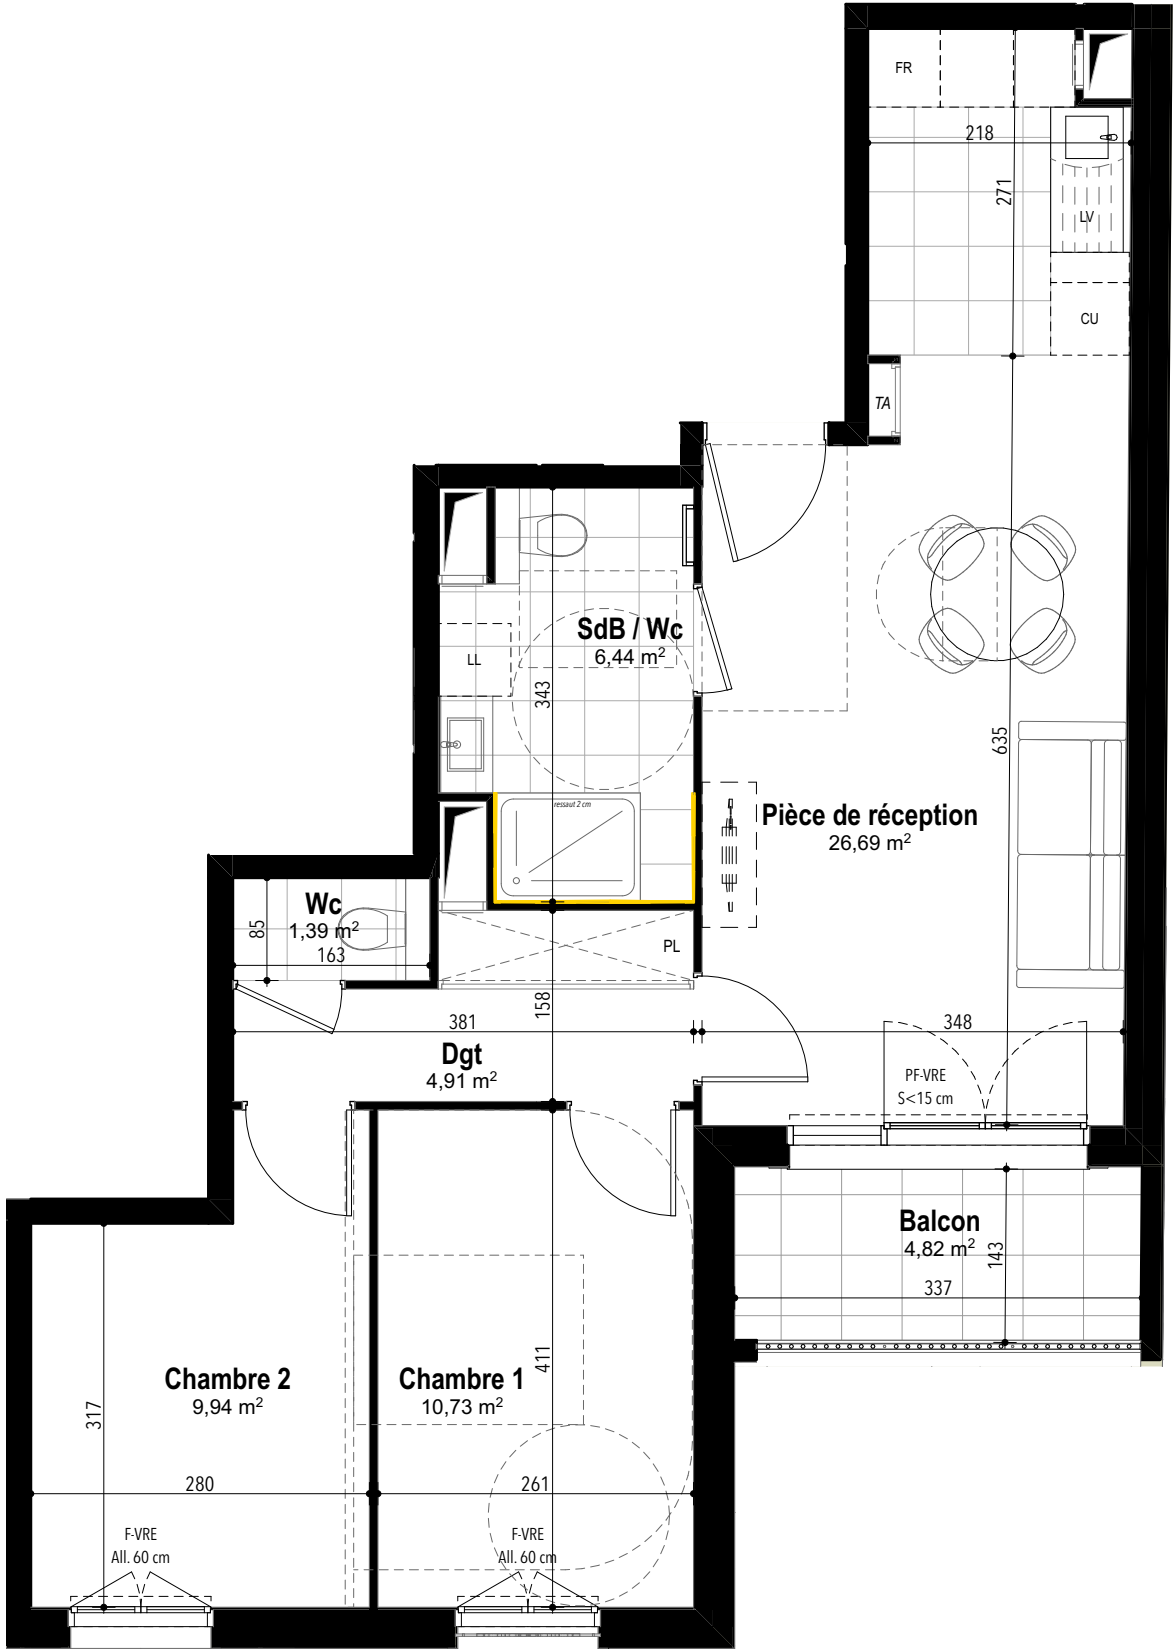


NB : le présent document exprime la figure et les dispositions générales de l'appartement. Les surfaces indiquées sont approximatives. Des variations peuvent intervenir en fonction des contraintes techniques et/ou réglementaires de la réalisation, tant en ce qui concerne les dimensions libres que l'équipement. Les retombées de poutres, faux-plafonds, soffites, canalisations ne sont pas toutes figurées et peuvent être modifiées pour des raisons techniques. Les éléments de mobilier de cuisine et les implantations des équipements électriques sont présentés à titre indicatif et ne sont pas contractuels. Les éventuelles plantations dans les jardins privés ou espaces communs ne sont pas contractuelles.



43 rue Georges Médéric 94700 MAISONS-ALFORT

N° Appartement :	12
Type :	3 Pièces
Niveau :	1er Etage

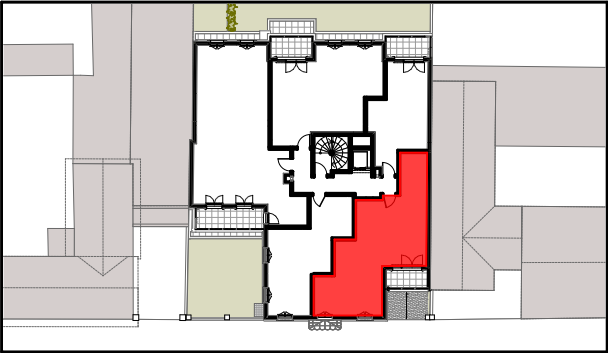

Surface Habitable :

Pièce de réception	26,69
Chambre 1	10,73
Chambre 2	9,94
Dgt	4,91
Wc	1,39
SdB / Wc	6,44
Total :	60,10 m²

Surface Annexe :

SdB / Wc	6,44
Total :	60,10 m²

F : Fenêtre	PL : Placard
PF : Porte fenêtre	PLA : Placard aménagé
FT : Fenêtre de toit	FR : Emplt. réfrigérateur
VR : Volet roulant	CU : Emplacement cuisson
VRE : Volet battant électrique	LL : Emplacement lave-linge
EP : Descente eaux pluviales	LV : Emplt. lave-vaisselle
: gaine	: Tableau électrique
: Faux plafond ou soffite	: sèche serviette
: Poutre et retombée	: carrelage au sol

JA + We Architect

Date : 02 Juillet 2026

Indice 0

