


LE 43 MAISONS-ALFORT

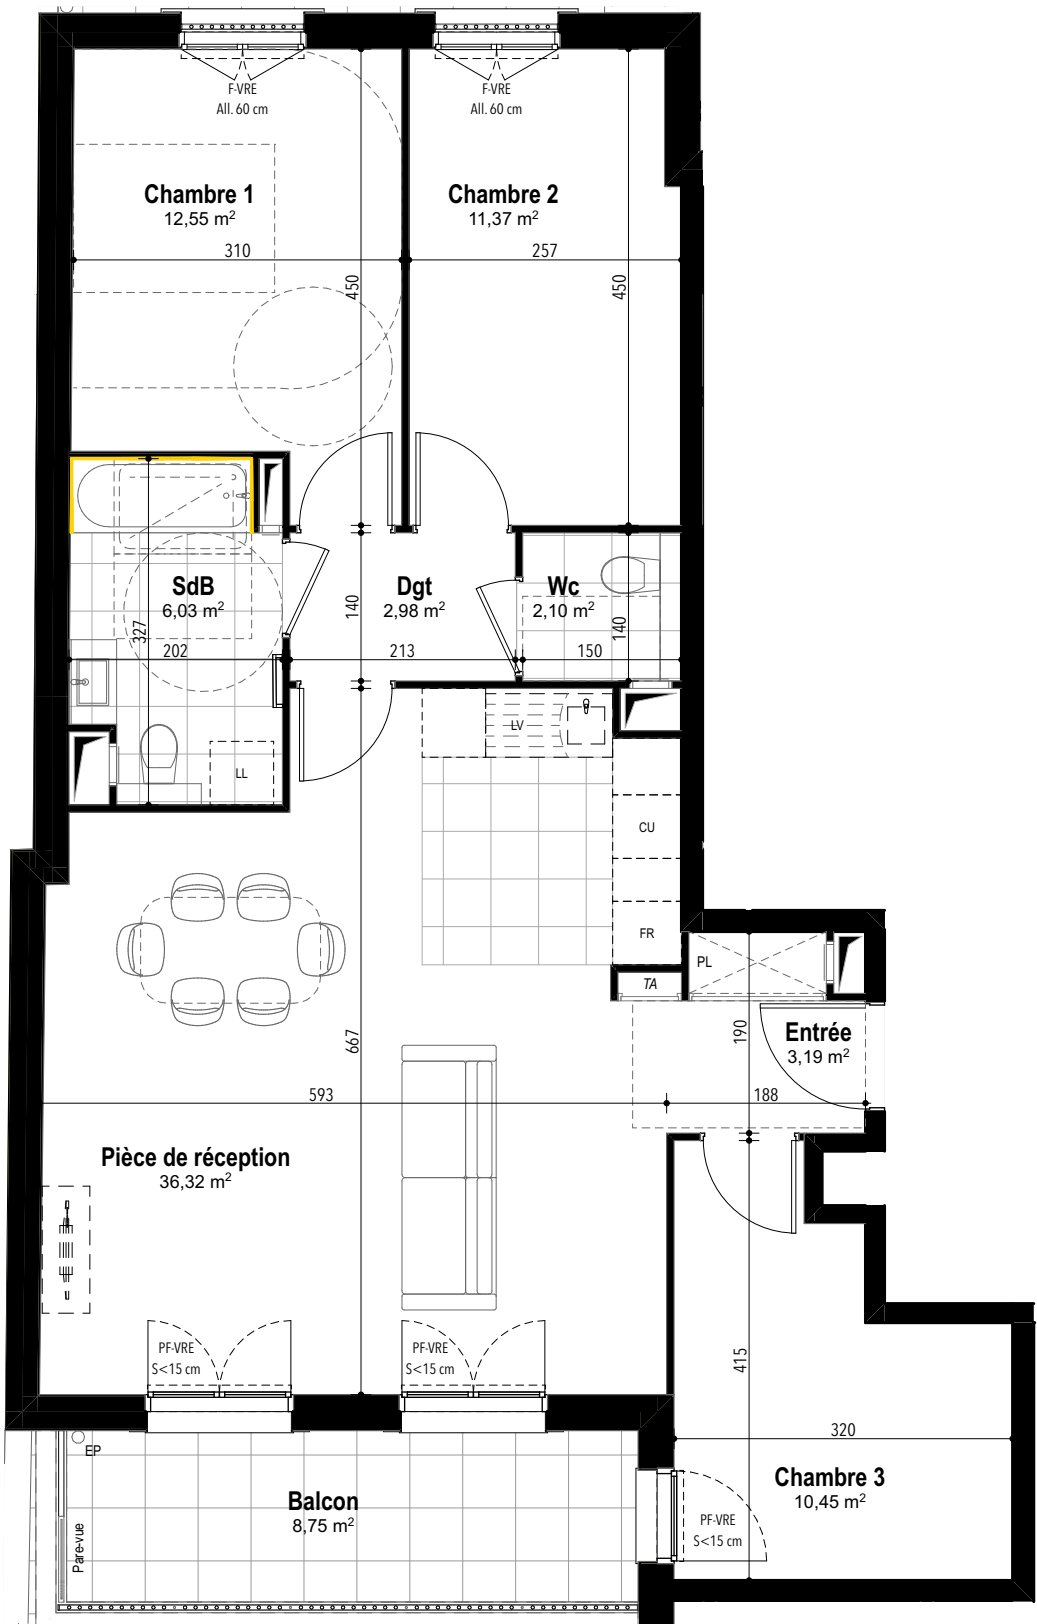


NB : le présent document exprime la figure et les dispositions générales de l'appartement. Les surfaces indiquées sont approximatives. Des variations peuvent intervenir en fonction des contraintes techniques et/ou réglementaires de la réalisation, tant en ce qui concerne les dimensions libres que l'équipement. Les retombées de poutres, faux-plafonds, soffites, canalisations ne sont pas toutes figurées et peuvent être modifiées pour des raisons techniques. Les éléments de mobilier de cuisine et les implantations des équipements électriques sont présentés à titre indicatif et ne sont pas contractuels. Les éventuelles plantations dans les jardins privés ou espaces communs ne sont pas contractuelles.



43 rue Georges Médéric 94700 MAISONS-ALFORT

N° Appartement :	24
Type :	4 Pièces
Niveau :	2ème Etage

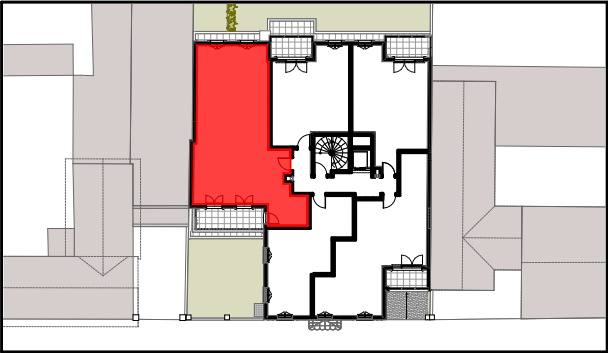

Surface Habitable :

Entrée	3,19
Pièce de réception	36,32
Chambre 1	12,55
Chambre 2	11,37
Chambre 3	10,45
Dgt	2,98
SdB	6,03
Wc	2,10
Total :	84,99 m²

Surface Annexe :

Balcon	8,75
Total :	8,75 m²

F : Fenêtre	PL : Placard
PF : Porte fenêtre	PLA : Placard aménagé
FT : Fenêtre de toit	FR : Emplt. réfrigérateur
VR : Volet roulant	CU : Emplacement cuisson
VRE : Volet battant électrique	LL : Emplacement lave-linge
EP : Descente eaux pluviales	LV : Emplt. lave-vaisselle
: gaine	: Tableau électrique
: Faux plafond ou soffite	: sèche serviette
: Poutre et retombée	: carrelage au sol

JA + We Architect

Date : 02 Juillet 2026 Indice 0

