
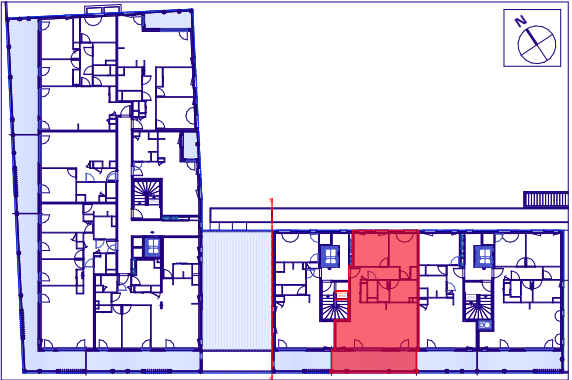
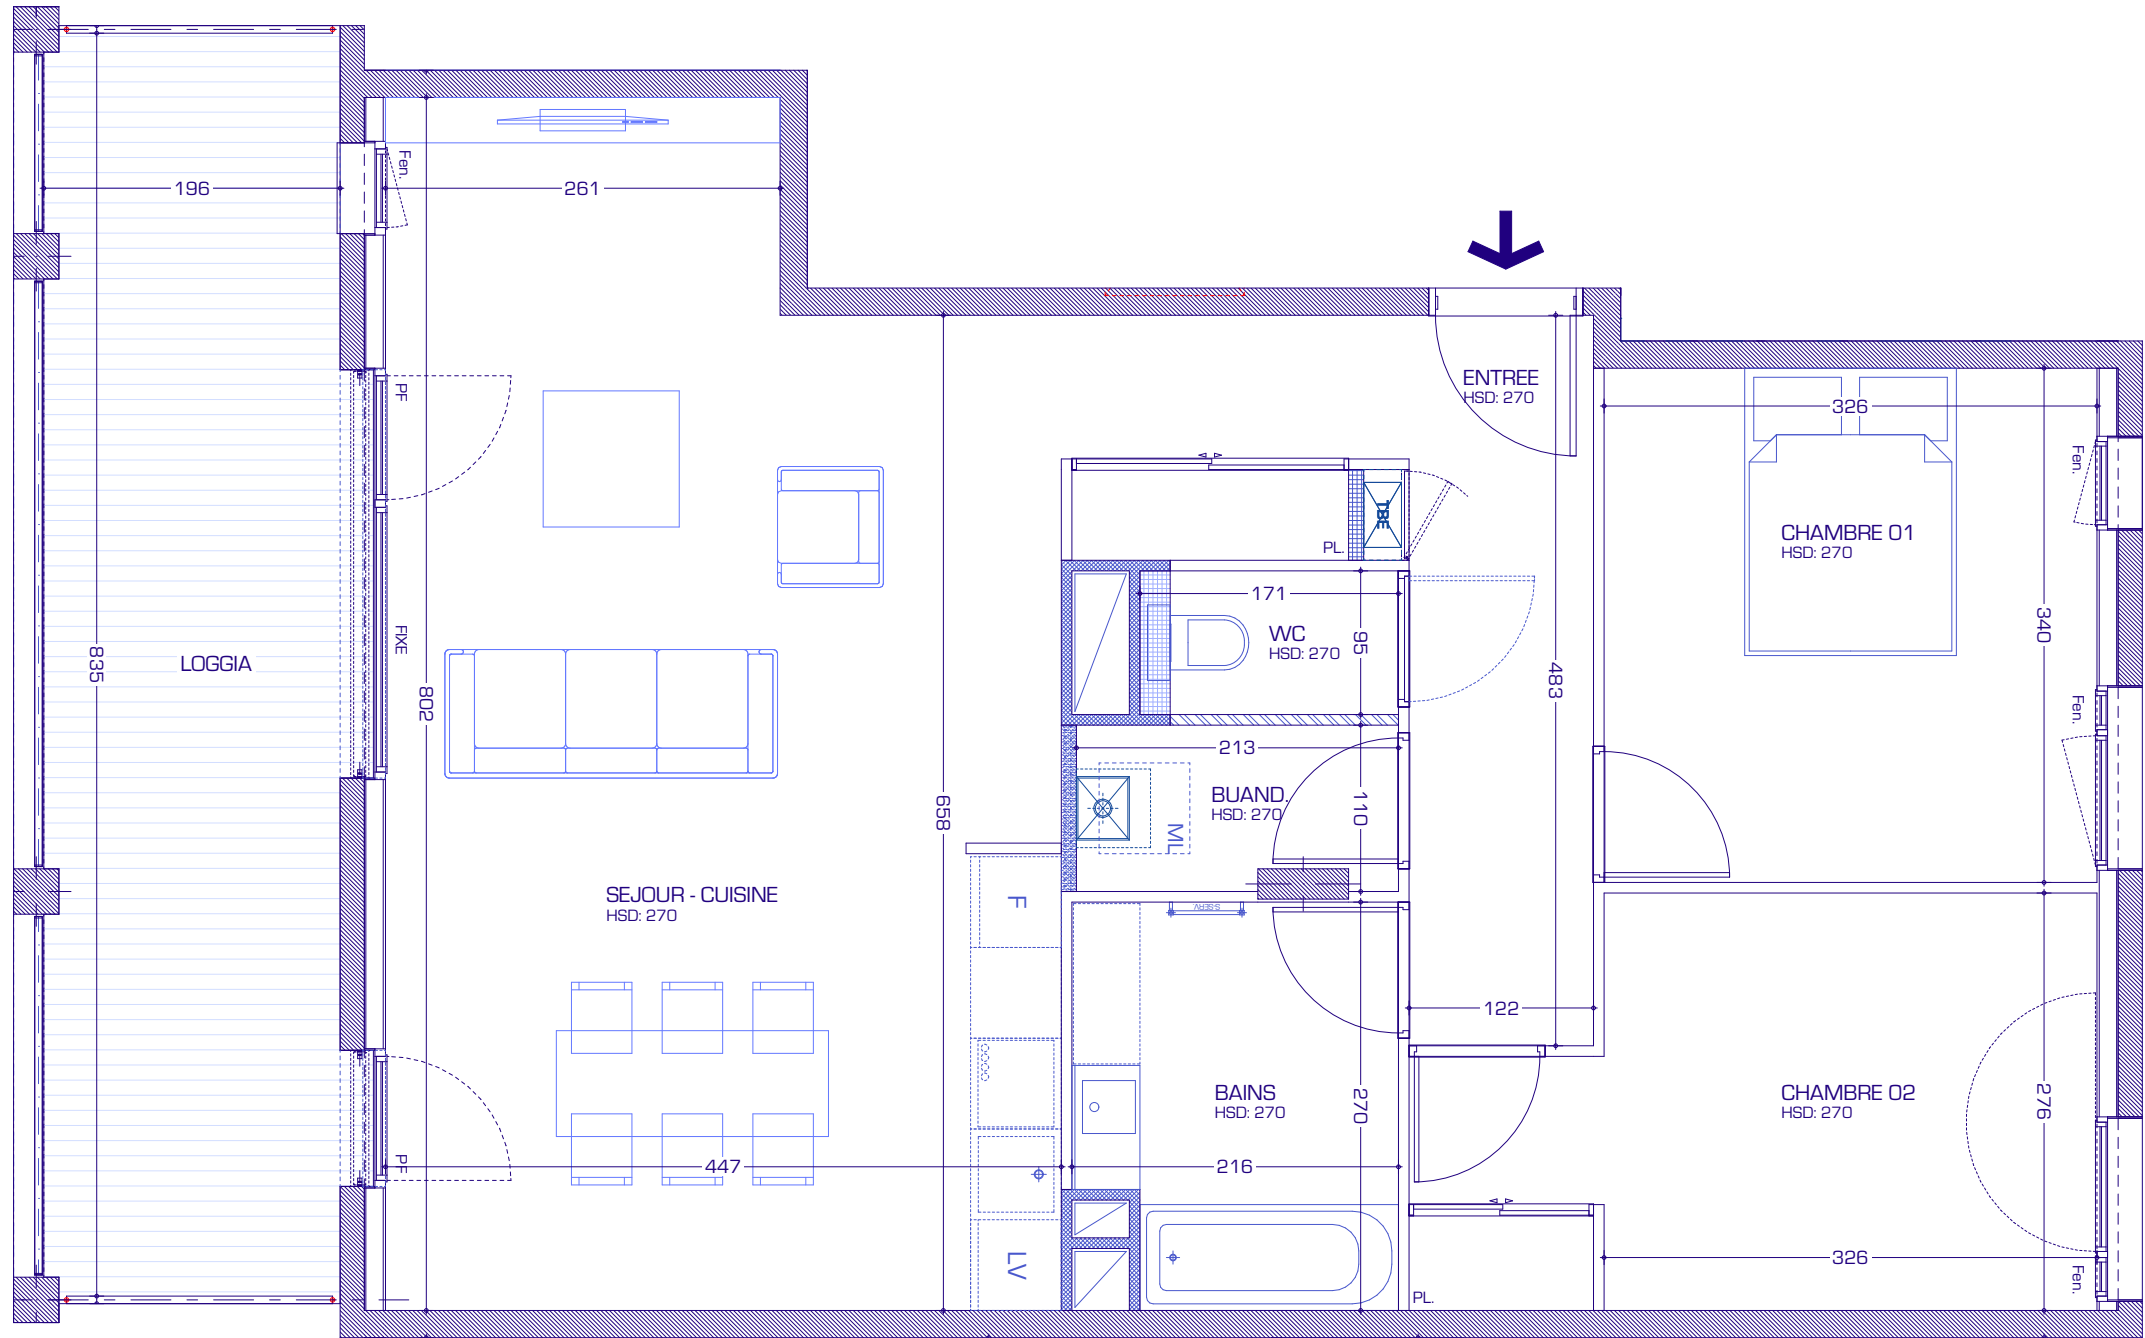


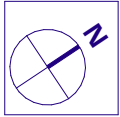

CAGE	B
APPARTEMENT	B.4.01
TYPE	T3
ETAGE	03

SURFACES HABITABLES

ENTREE	5.89 m ²
SEJOUR - CUISINE	36.58 m ²
CHAMBRE 01	11.08 m ²
CHAMBRE 02	11.12 m ²
BAINS	5.47 m ²
WC	1.62 m ²
BUANDERIE	2.25 m ²

TOTAL SURFACES HABITABLES	74.01 m ²
---------------------------	----------------------

LOGGIA	16.28 m ²
--------	----------------------

TOTAL SURFACES EXTERIEURES	16.28 m ²
----------------------------	----------------------

LEGENDE :	
	Cuisson
	Tableau électrique
	Lave - vaisselle
	ECS
	Refrigerateur
	Chaudiere
	Lave - Linge
	Cloison démontable
	Faux - plafond
	Porte fenetre
	Tablette
	Fenetre
	Placard

Les cotes et surfaces sont mentionnées à titre indicatif et sont susceptibles de variations dans les tolérances du contrat. Les faux-plafonds, soffites connus sont mentionnés à titre indicatif. Pour des raisons techniques, administratives ou réglementaires, ils sont susceptibles d'être modifiés et/ou créés. La représentation des éléments de cuisine, de salle de bains et de mobilier n'ont qu'une valeur illustrative. Seuls les éléments définis dans la notice descriptive de vente sont contractuels. La surface des placards est intégrée à la surface des pièces. La représentation graphique des haies et arbres est purement symbolique et n'a pas de caractère contractuel