
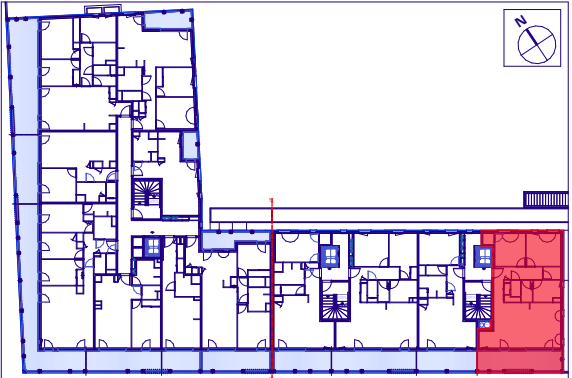


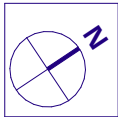

CAGE	C
APPARTEMENT	C.1.01
TYPE	T3
ETAGE	01

SURFACES HABITABLES

ENTREE	5.96 m²
SEJOUR - CUISINE	34.79 m²
CHAMBRE 01	11.02 m²
CHAMBRE 02	11.12 m²
BAINS	5.52 m²
WC	1.53 m²
BUANDERIE	2.29 m²
CELLIER	2.13 m²


TOTAL SURFACES HABITABLES	74.36 m²
---------------------------	----------

LOGGIA	15.93 m²
--------	----------

TOTAL SURFACES EXTERIEURES	15.93 m²
----------------------------	----------

LEGENDE :

	Cuisson		Tableau electrique
	Lave - vaisselle		ECS
	Refrigerateur		Chaudiere
	Lave - Linge		Cloison démontable
	Faux - plafond		Porte fenetre
	Tablette		Fenetre
			Placard

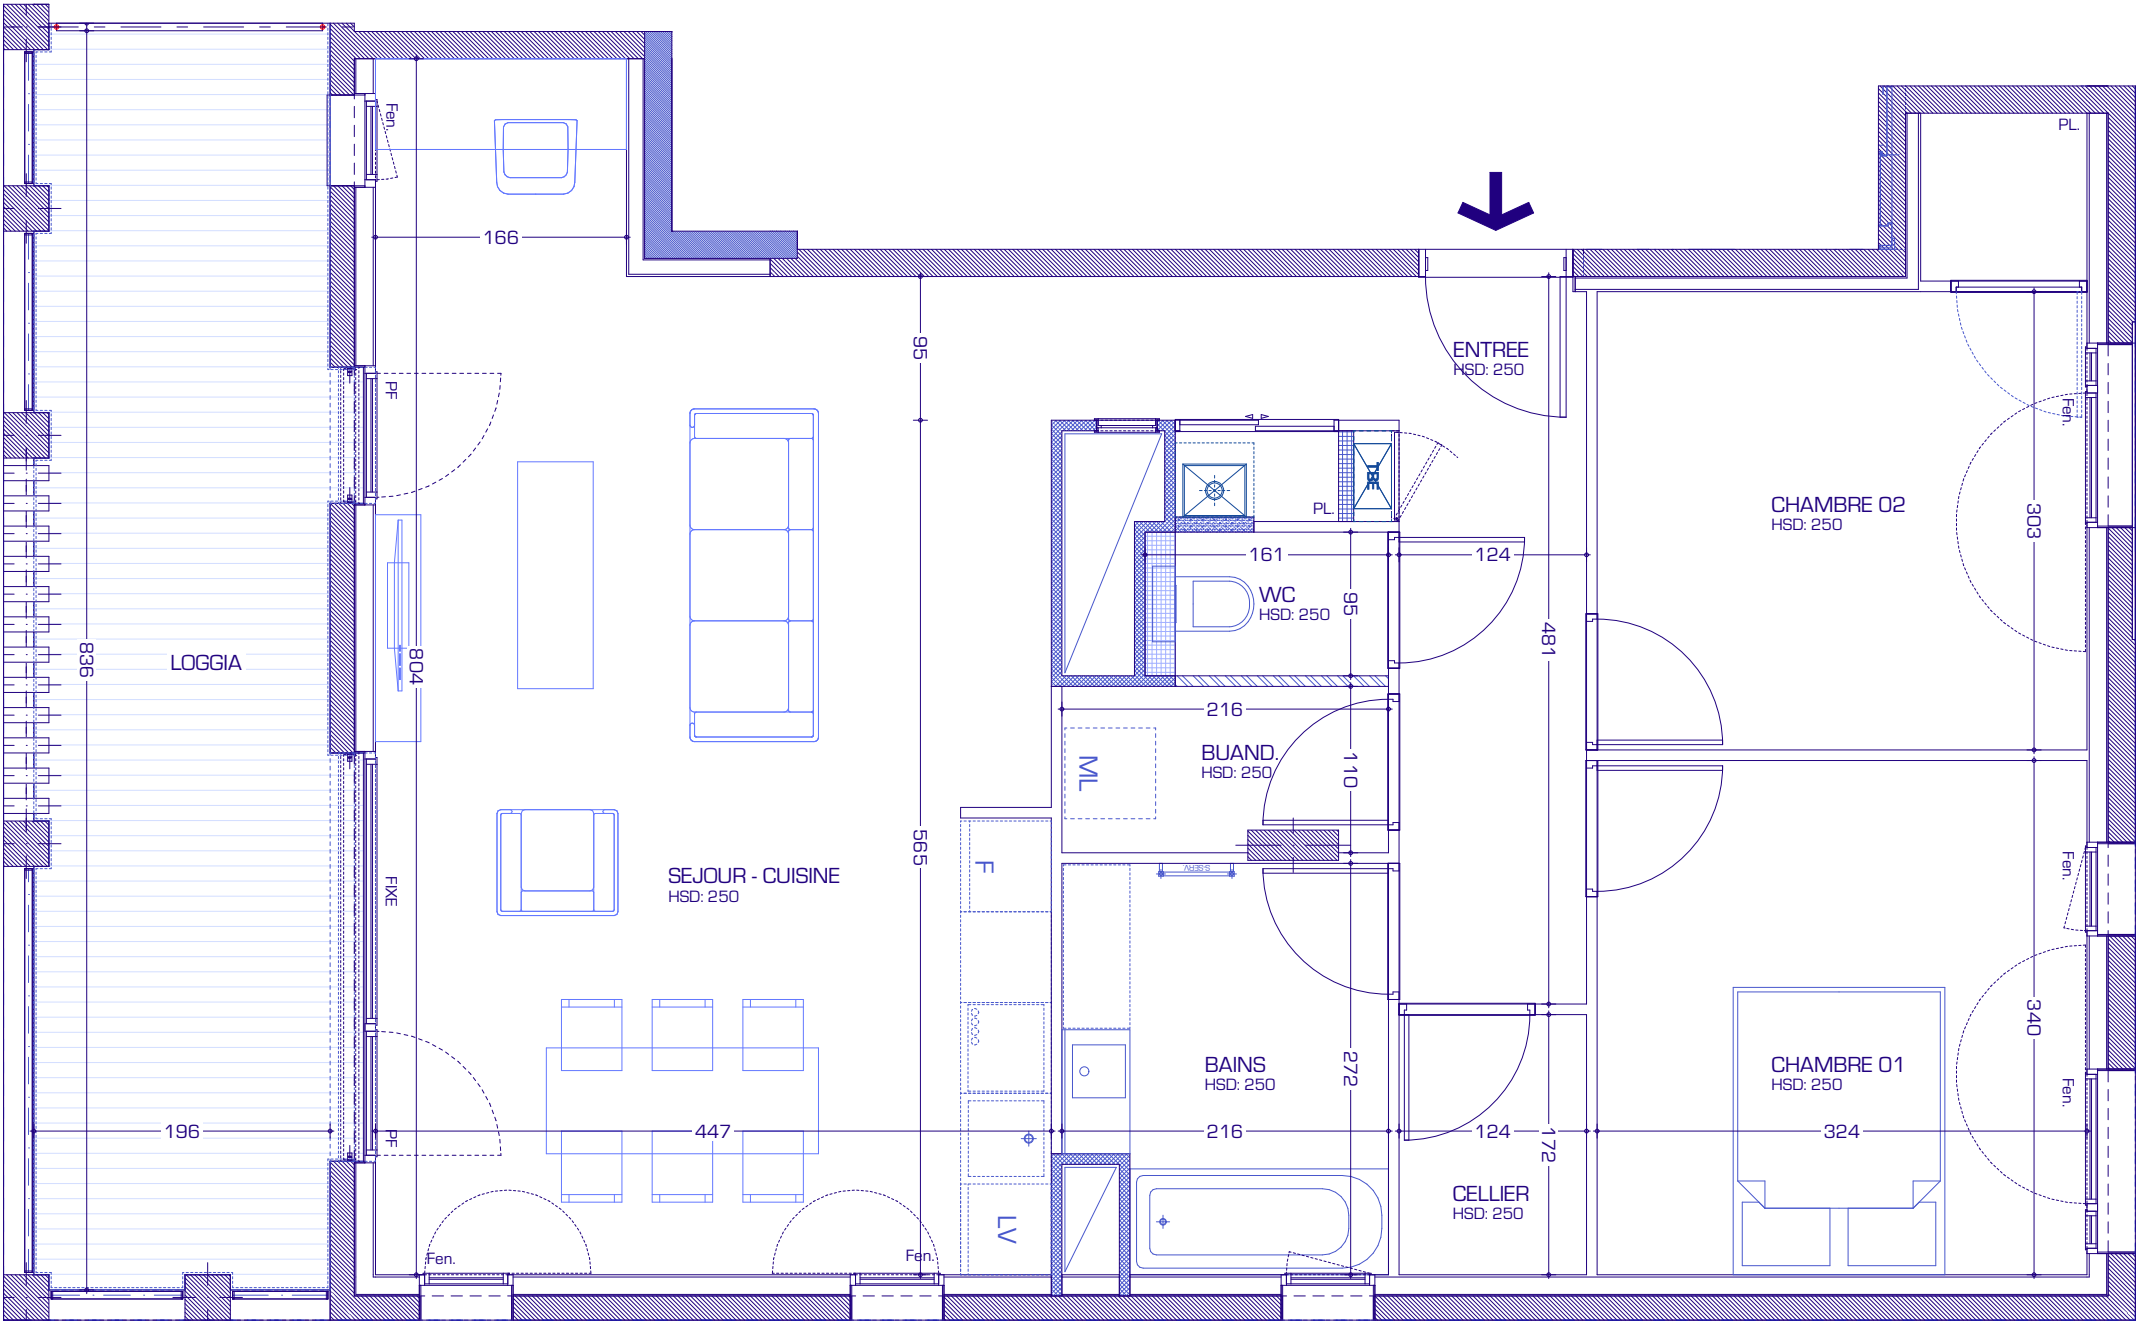

Les cotes et surfaces sont mentionnées à titre indicatif et sont susceptibles de variations dans les tolérances du contrat. Les faux-plafonds, soffites connus sont mentionnés à titre indicatif. Pour des raisons techniques, administratives ou réglementaires, ils sont susceptibles d'être modifiés et/ou créés. La représentation des éléments de cuisine, de salle de bains et de mobilier n'ont qu'une valeur illustrative. Seuls les éléments définis dans la notice descriptive de vente sont contractuels. La surface des placards est intégrée à la surface des pièces. La représentation graphique des haies et arbres est purement symbolique et n'a pas de caractère contractuel