
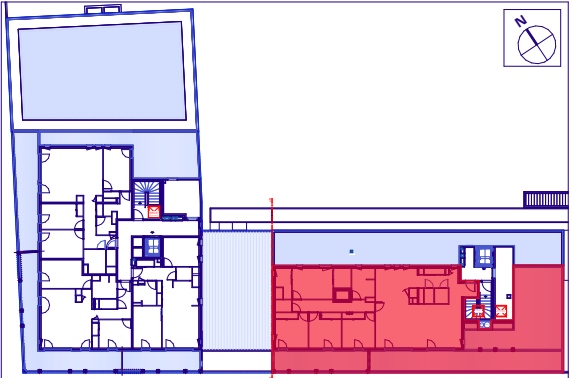
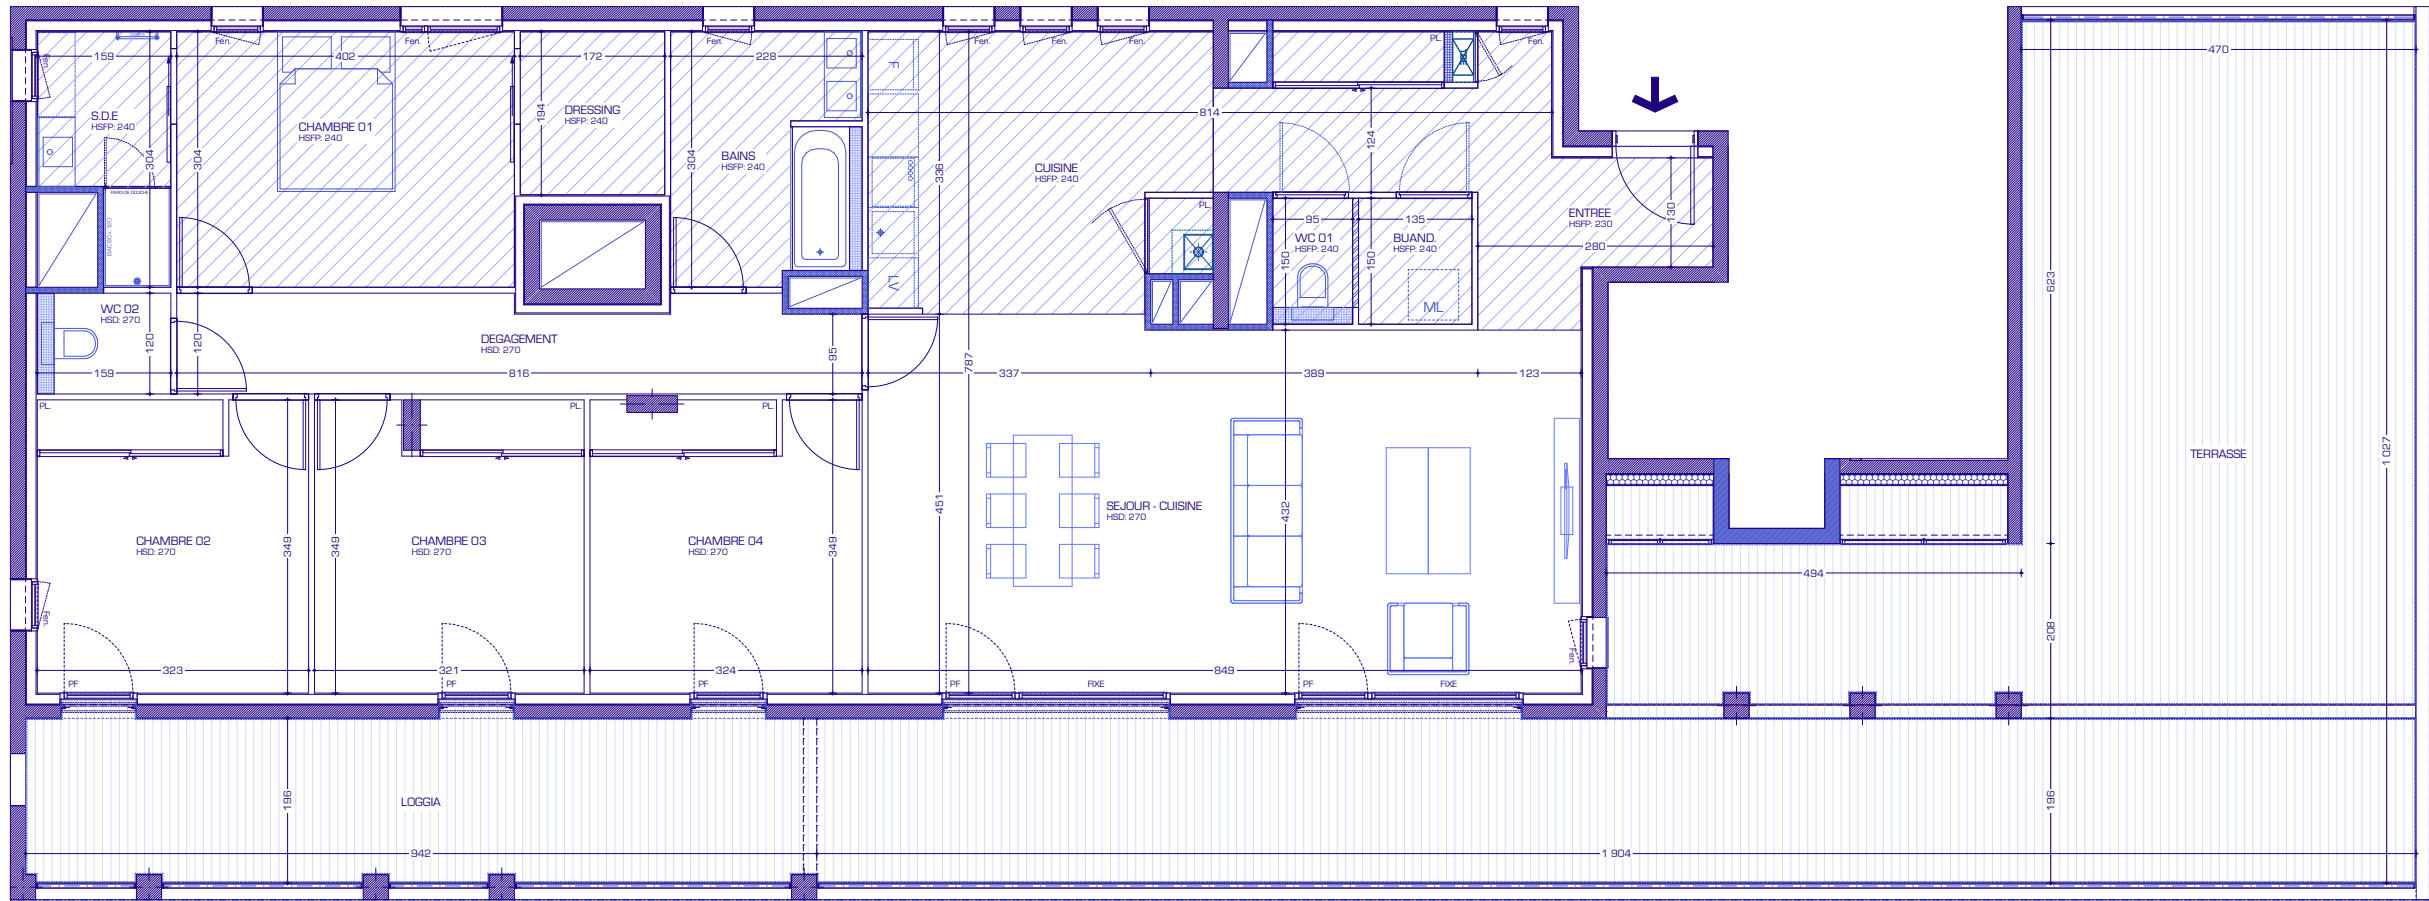


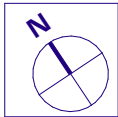

CAGE	C
APPARTEMENT	C.5.01
TYPE	T5
ETAGE	ATTIQUE

SURFACES HABITABLES

ENTREE	4.96 m ²
SEJOUR - CUISINE	56.86 m ²
CHAMBRE 01	12.22 m ²
CHAMBRE 02	11.23 m ²
CHAMBRE 03	11.06 m ²
CHAMBRE 04	11.17 m ²
DRESSING	3.34 m ²
BAINS	6.68 m ²
SALLE D'EAU	3.89 m ²
WC 01	1.43 m ²
WC 02	1.91 m ²
BUANDERIE	2.02 m ²
CELLIER	9.09 m ²

TOTAL SURFACES HABITABLES	135.86 m ²
---------------------------	-----------------------

LOGGIA	18.66 m ²
TERRASSE	88.64 m ²

TOTAL SURFACES EXTERIEURES	117.30 m ²
----------------------------	-----------------------

LEGENDE :	
 Cuisson	 Tableau electrique
 LV Lave - vaisselle	 ECS
 F Refrigerateur	 Chaudiere
 ML Lave - Linge	 Cloison démontable
 Faux - plafond	 PF Porte fenetre
 Tablette	 Fenetre
	 PL Placard

Les cotes et surfaces sont mentionnées à titre indicatif et sont susceptibles de variations dans les tolérances du contrat. Les faux-plafonds, soffites connus sont mentionnés à titre indicatif. Pour des raisons techniques, administratives ou réglementaires, ils sont susceptibles d'être modifiés et/ou créés. La représentation des éléments de cuisine, de salle de bains et de mobilier n'ont qu'une valeur illustrative. Seuls les éléments définis dans la notice descriptive de vente sont contractuels. La surface des placards est intégrée à la surface des pièces. La représentation graphique des haies et arbres est purement symbolique et n'a pas de caractère contractuel