


PLAN DE VENTE
Appartement n° B.306

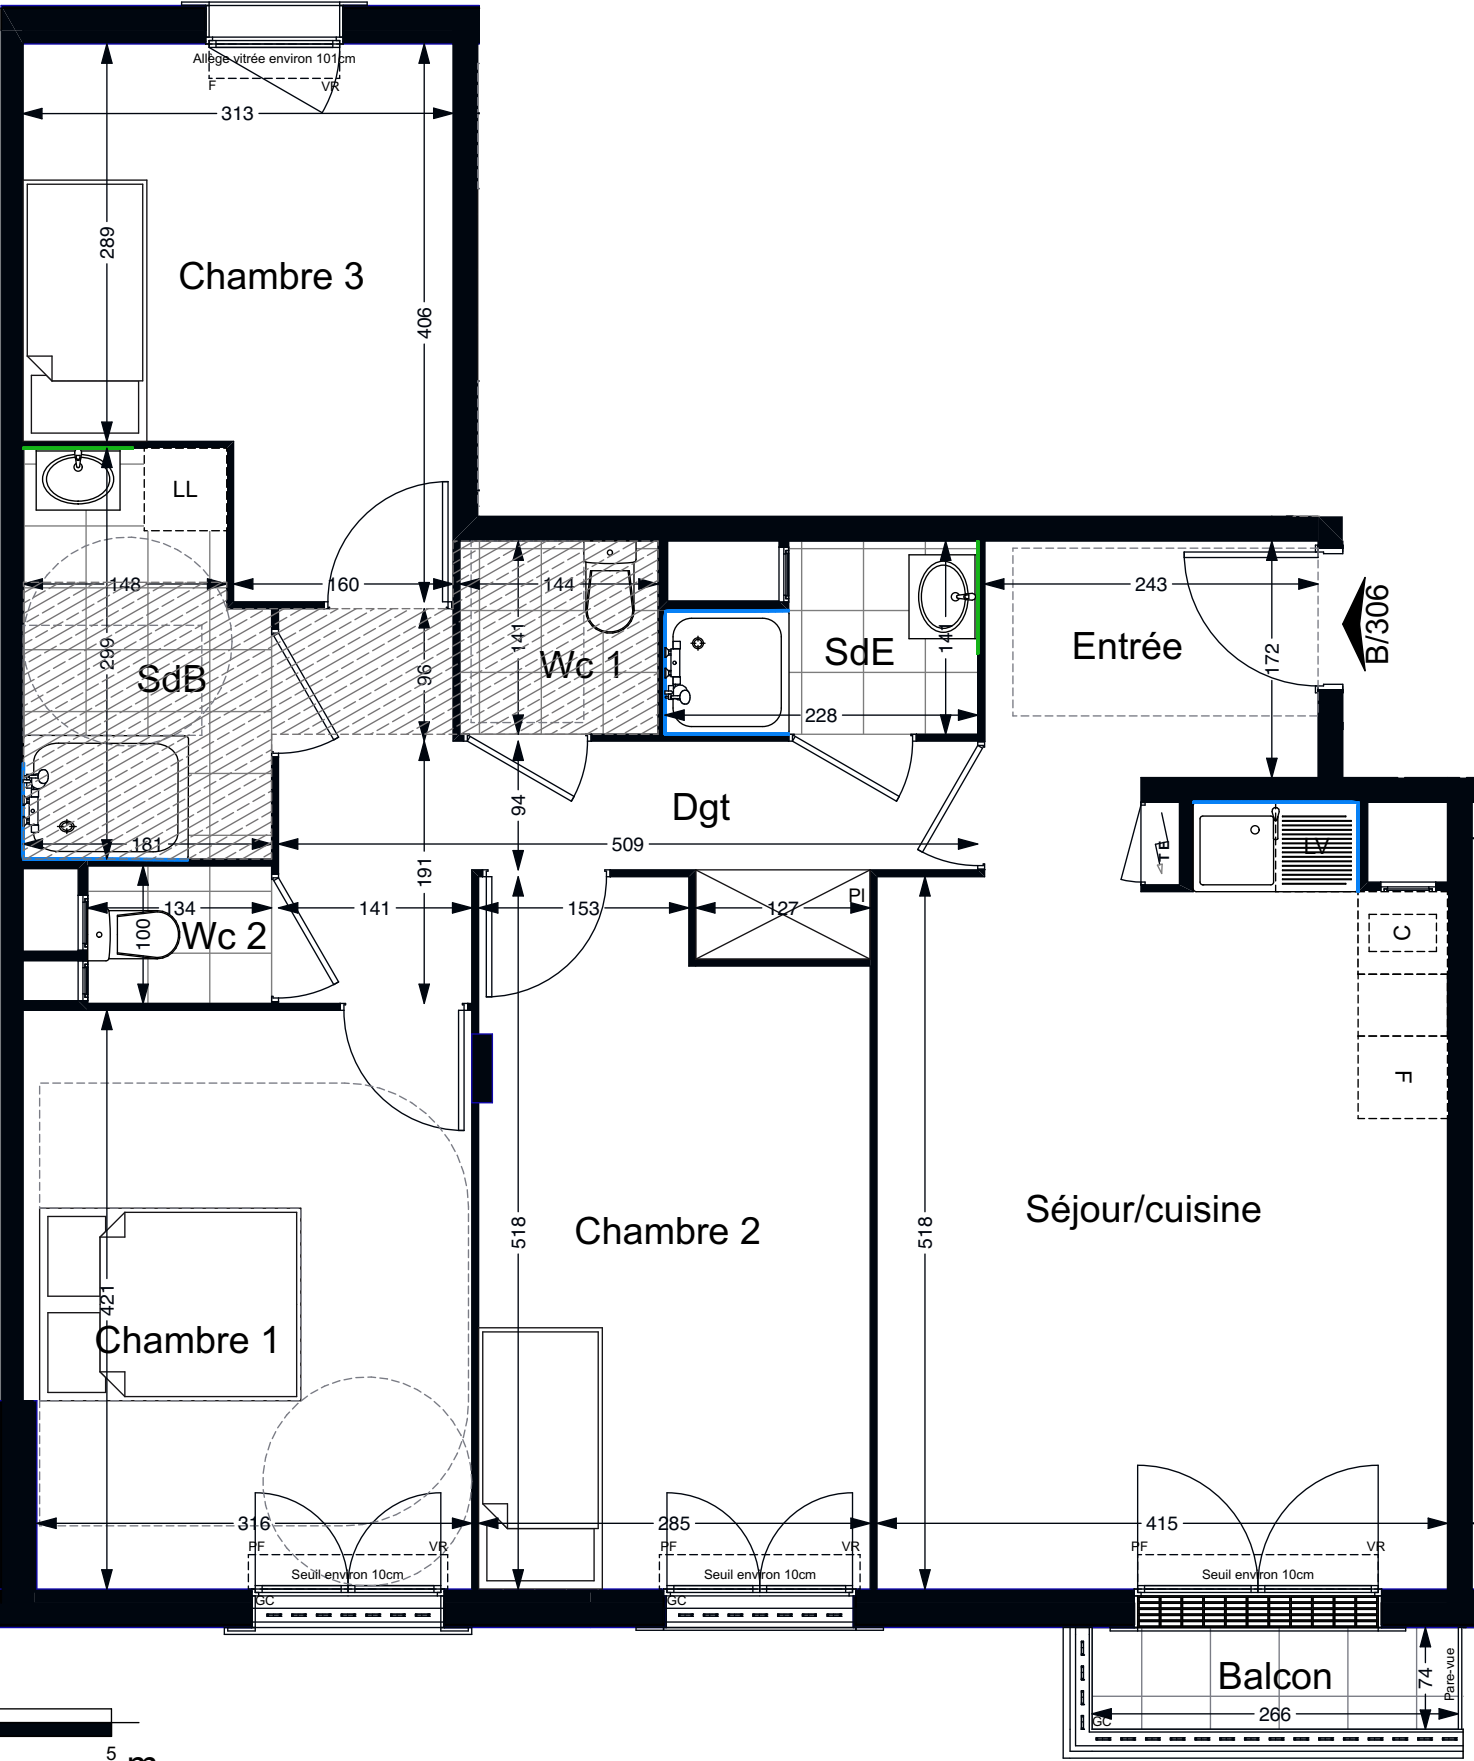

PL: Placard	PV: Pare-vue
VR: Volet roulant	GC: Garde-corps
VB: Volet battant	Dgt: Dégagement
PF: Porte-fenêtre	Rgt: Rangement
F: Fenêtre	LL: emplacement Lave-linge
Tableau électrique	LV: emplacement Lave-vaisselle
Faïence	R: emplacement Réfrigérateur
Revêtement dur hauteur 30cm mini	Cui: emplacement Cuisson
Soffite	TP: Trop plein
	CT: Châssis de toit

N.B.: Des modifications sont susceptibles d'être apportées à ce plan en fonction des nécessités techniques, réglementaires et/ou administratives de la réalisation, tant en ce qui concerne les dimensions libres que les équipements (dont sanitaires et électriques). Les surfaces et les hauteurs de seuils et sous-plafond indiquées sont approximatives. Les retombées, soffites, faux-plafonds ainsi que l'emplacement des équipements sanitaires sont figurés à titre indicatif. La surface des placards est comprise dans la surface des pièces attenantes. Tolérances dimensions et surfaces de 5%.



VILLA DES PETITS PONTS
Construction d'un Ensemble Immobilier à usage de
logements collectifs et un commerce
10-16 avenue Paul Vaillant Couturier et 34 rue de Londres
93150 LE BLANC MESNIL



ETAGE CAGE B	
APPARTEMENT N°B.306	R+3-Appt T4
Pièces	Surface habitable
Entrée	4,99
Séjour / Cuisine	21,26
Chambre 1	13,60
Chambre 2	13,85
Chambre 3	10,90
SdB	5,02
SdE	2,74
WC 1	2,04
WC 2	1,34
Dgt.	8,18
	83,92 m²
Balcon	1,97
SURFACE TOTALE PRVATIVE	85,89 m²

Plans établis par:

Le 19/04/2023

Indice 01

