
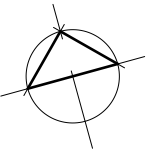


LEGENDE

TE	Tableau électrique	LL	Emplacement lave-linge	F	Fenêtre
SS	Sèche-serviette	LV	Emplacement lave-vaisselle	PF	Porte-fenêtre
		C	Emplacement cuisson	AV	Allège vitrée
		F	Emplacement réfrigérateur	AM	Allège maçonnée
		LC	Linéaire complémentaire	VR	Volet roulant
		PL	Placard		
		MV	Meuble vasque		

Nota : les dimensions et surfaces sont susceptibles de modifications dues aux impératifs administratifs, aux contraintes techniques de construction et aux tolérances d'exécution. Les retombées, soffites et faux-plafonds, ainsi que l'emplacement des équipements sanitaires, des radiateurs ou des canalisations de toute sorte ne sont pas figurés ou à titre indicatif. Des nourrices eau chaude, eau froide et chauffage sont susceptibles de se trouver sous les emplacements évier et/ou dans les placards. Les emplacements dévolus aux équipements ménagers et ceux liés au nettoyage du linge sont représentés sur le plan en correspondance avec les différents raccordements nécessaires en électricité et en eau, aucun de ces éléments n'est fourni. Des tuyauteries d'évacuation pourront circuler de façon apparente dans les salles d'eau et les cuisines entre les équipements, appareils sanitaires ou éviers et les gaines techniques. Le mobilier représenté l'est à titre indicatif et n'est pas fourni. Les terrasses, balcons et loggias sont des parties communes à jouissance privative. Des canalisations de toute nature peuvent cheminer en terre dans les jardins à jouissance

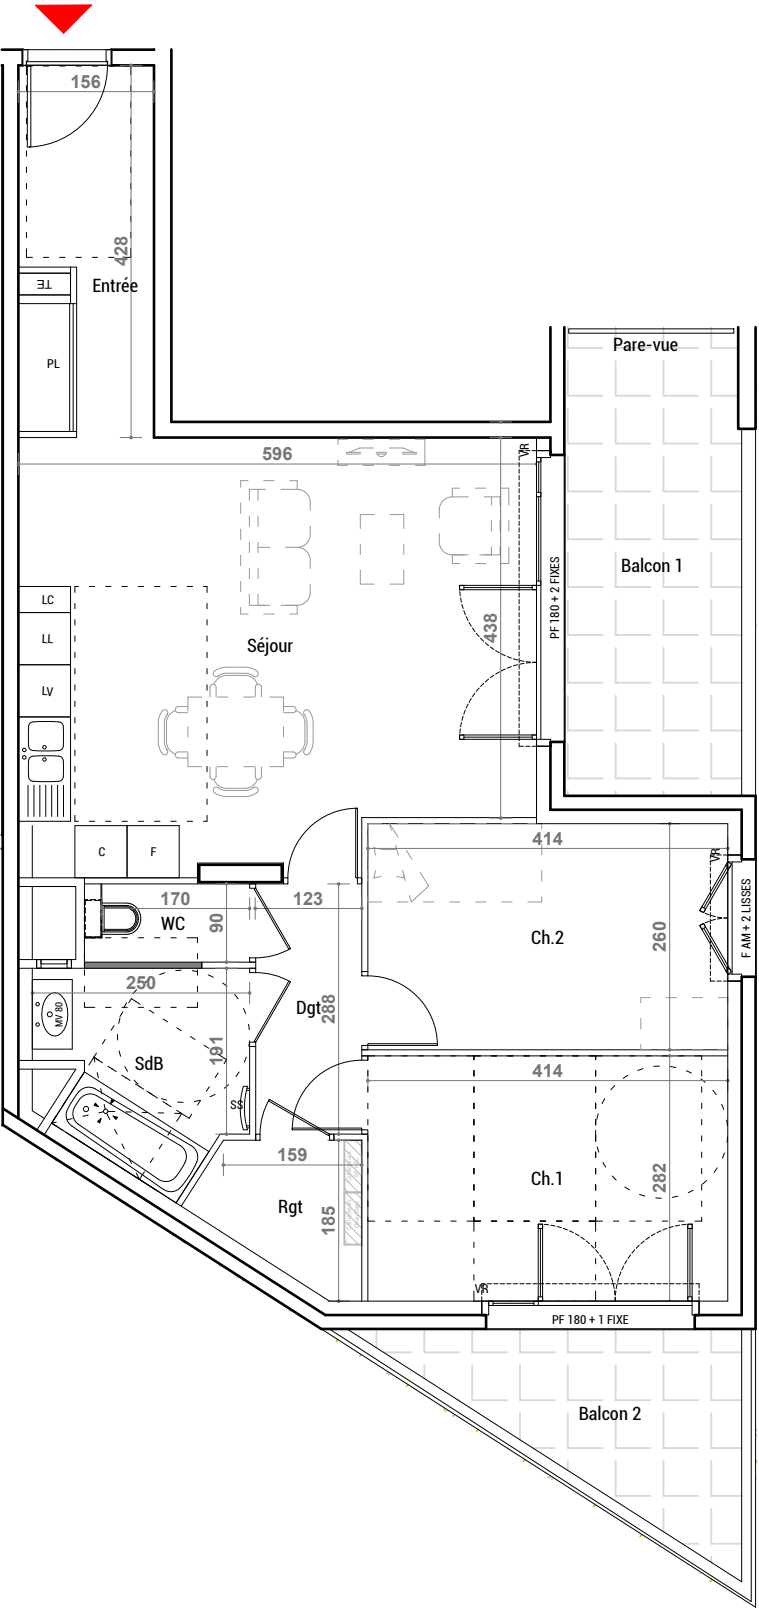

92 cours Vitton 69006 LYON

ICONIC

12 boulevard de l'Ouest
SATHONAY CAMP



PLAN DE PRÉ-COMMERCIALISATION
DECEMBRE 2023

LOGEMENT DE 3 PIECES

B04

ENTREE + PL	6.35 m²
SEJOUR/CUISINE	28.50 m²
CH. 1	11.65 m²
SALLE DE BAIN	5.05 m²
DEGAGEMENT	3.50 m²
CH. 2	10.75 m²
WC	1.55 m²
RANGEMENT	2.70 m²

SURFACE HABITABLE 70.05 m²

BALCON 1	10.80 m²
BALCON 2	6.60 m²



RDC

