


A-401	T3	R+4
Cuisine / Séjour		25.4 m ²
Chambre 1 + placard		14.8 m ²
Chambre 2 + placard		11.0 m ²
Entrée		6.8 m ²
Sdb		4.8 m ²
Wc		2.7 m ²
Buanderie		2.5 m ²
SURFACE HABITABLE		68.1 m ²
terrasse		10.7 m ²
SURFACE EXTERIEURE		10.7 m ²

NOTAIRE

DATE : 27.03.2023

0 0.5 1 2 3

INSOLITES ARCHITECTURES

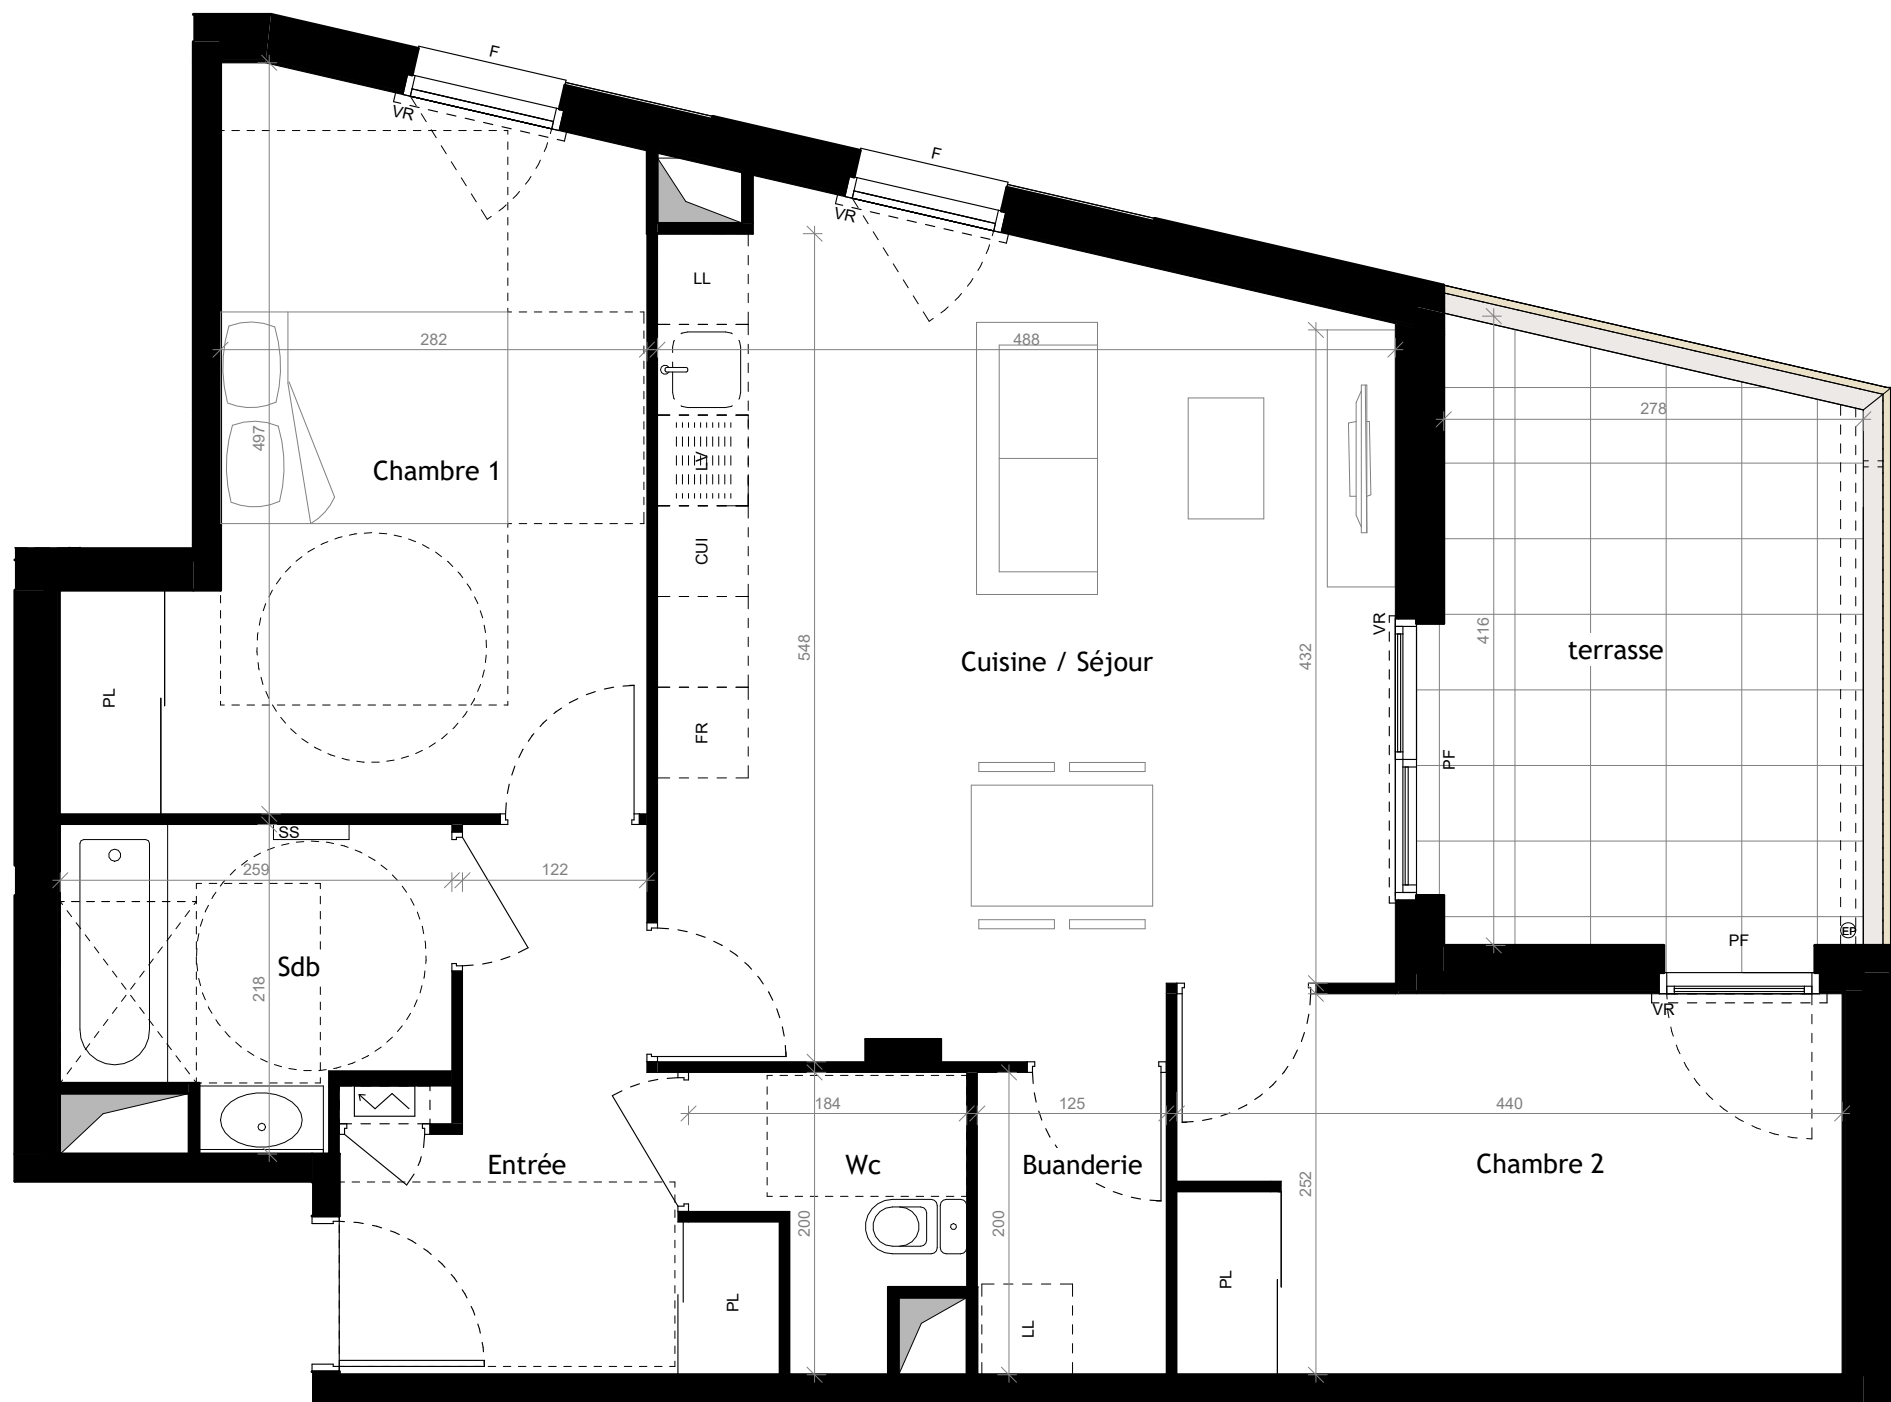

VR : Volet roulant
F : Fenêtre Fixe
PF : Porte fenêtre

LEGENDE: PL: Placard / CUI: Cuisson / FR: Réfrigérateur / LL: Lave Linge / LV: Lave Vaisselle / Soffite, faux plafond : Cloison démontable

NOTA:
Les cotes et surfaces sont mentionnées à titre indicatif et sont susceptibles de variations dans les tolérances du contrat. Les gaines techniques, faux-plafonds, soffites connus sont mentionnés à titre indicatif. Pour des raisons techniques, administratives ou réglementaires, ils sont susceptibles d'être modifiés.
La représentation des éléments de cuisine, de salle de bains et de mobilier n'ont qu'une valeur administrative. Seuls les éléments dans la notice descriptive de vente sont contractuels. La surface des placards est intégrée à la surface des pièces.
La représentation graphique des haies et arbres est purement symbolique et n'a pas de caractère contractuel.