


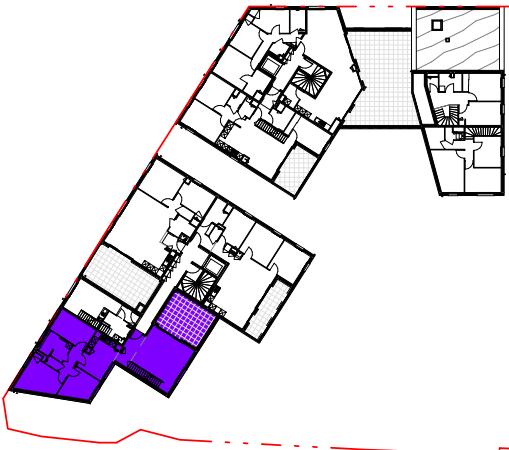


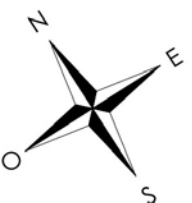

COUPE

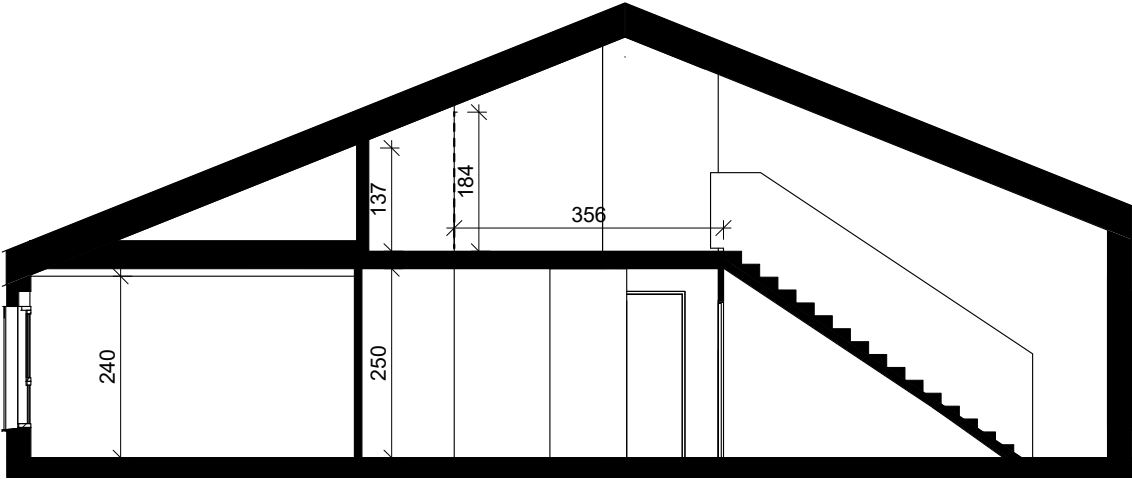

PLAN

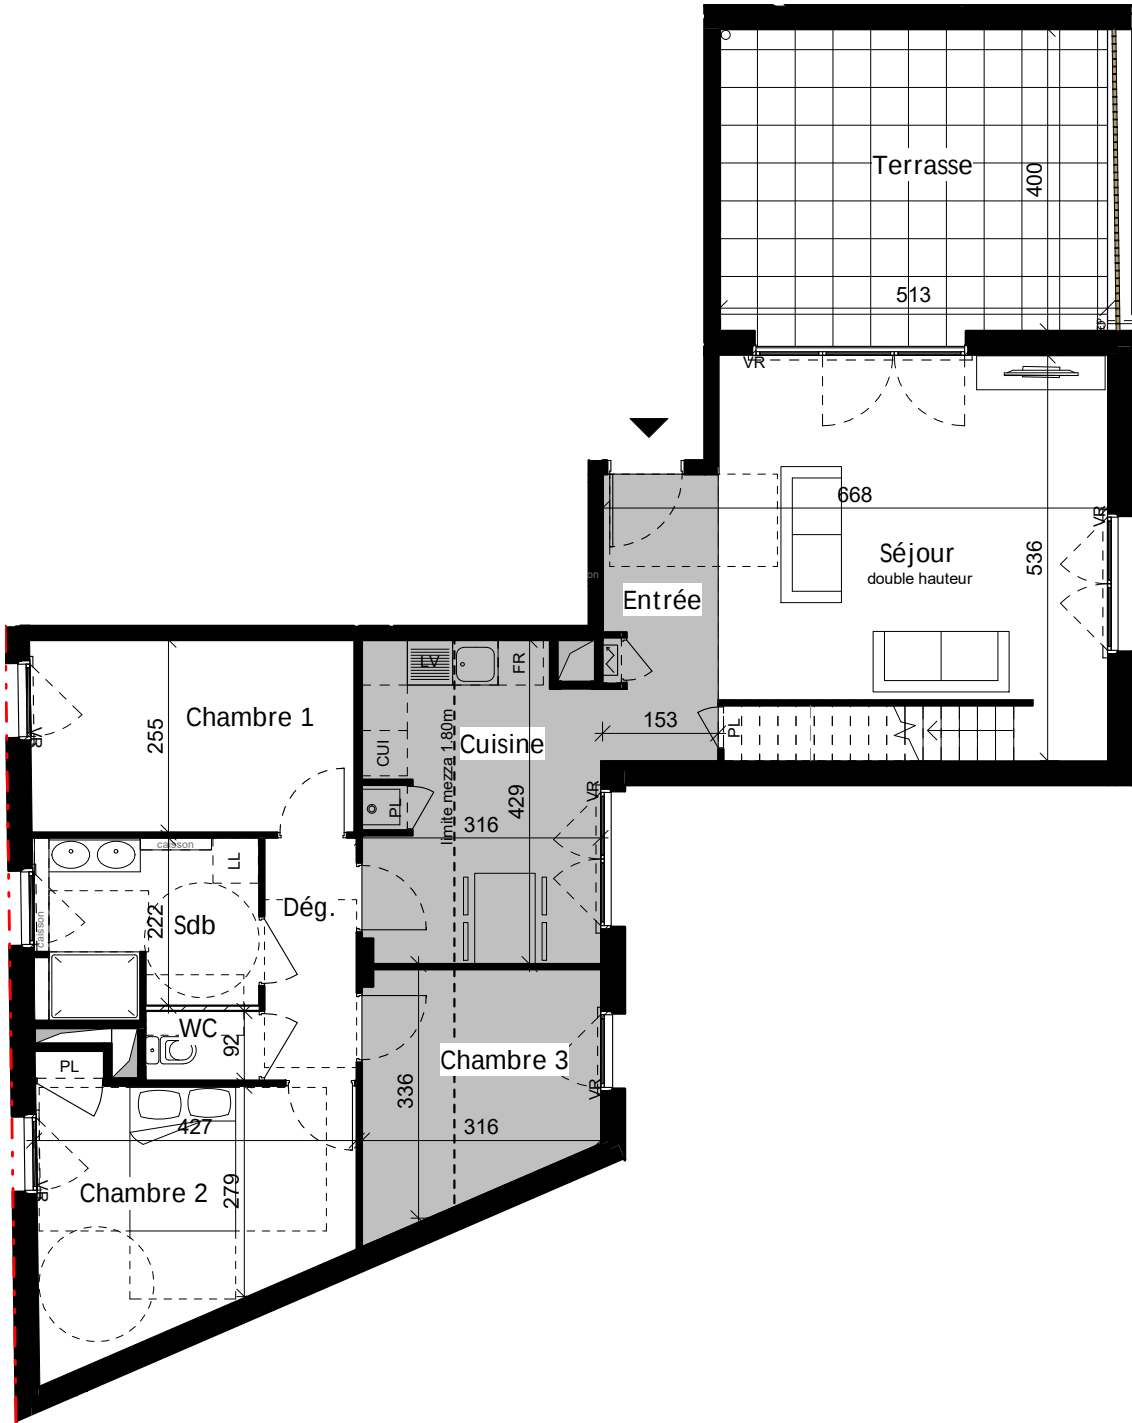

NOTAIRE

> Angle route de Strasbourg / chemin de Vancia

LEGENDE: PL: Placard / CUI: Cuisson / FR: Réfrigérateur / LL: Lave Linge / LV: Lave Vaisselle / Soffite, faux plafond : / Cloison démontable Mezzanine

NOTA:
Les cotes et surfaces sont mentionnées à titre indicatif et sont susceptibles de variations dans les tolérances du contrat.Les gaines techniques, faux-plafonds, soffites connus sont mentionnés à titre indicatif. Pour des raisons techniques, administratives ou réglementaires, ils sont susceptibles d'être modifiés.
La représentation des éléments de cuisine, de salle de bains et de mobilier n'ont qu'une valeur administrative. Seuls les éléments dans la notice descriptive de vente sont contractuels.La surface des placards est intégrée à la surface des pièces.
La représentation graphique des haies et arbres est purement symbolique et n'a pas de caractère contractuel.

T4	A201	R+2
Séjour	24.5 m²	
Mezzanine	18.7 m²	
Chambre 2	13.4 m²	
Cuisine	13.0 m²	
Chambre 1	10.9 m²	
Chambre 3	9.4 m²	
Sdb	6.8 m²	
Entrée	6.5 m²	
Dég.	3.9 m²	
WC	1.4 m²	
SURFACE HABITABLE		108.4 m²
Terrasse		20.5 m²
SURFACE EXTERIEURE		20.5 m²
DATE : 15/04/2022		
012345		
INSOLITES architectures		