



GROUPE SPIRIT

Une réalisation SPIRAL


Maître d'ouvrage :
SPIRIT IMMOBILIER
49, Rue d'Oberhausbergen
67201 Eckbolsheim
Tél. : 03 88 10 30 30 - Fax : 03 88 10 34 77
e-mail : spiral@spirit.net

LE WOOD


89 Avenue du NeuhoF
67100 STRASBOURG



0 1m 2m 3m 4m
Ech : 1/75ème

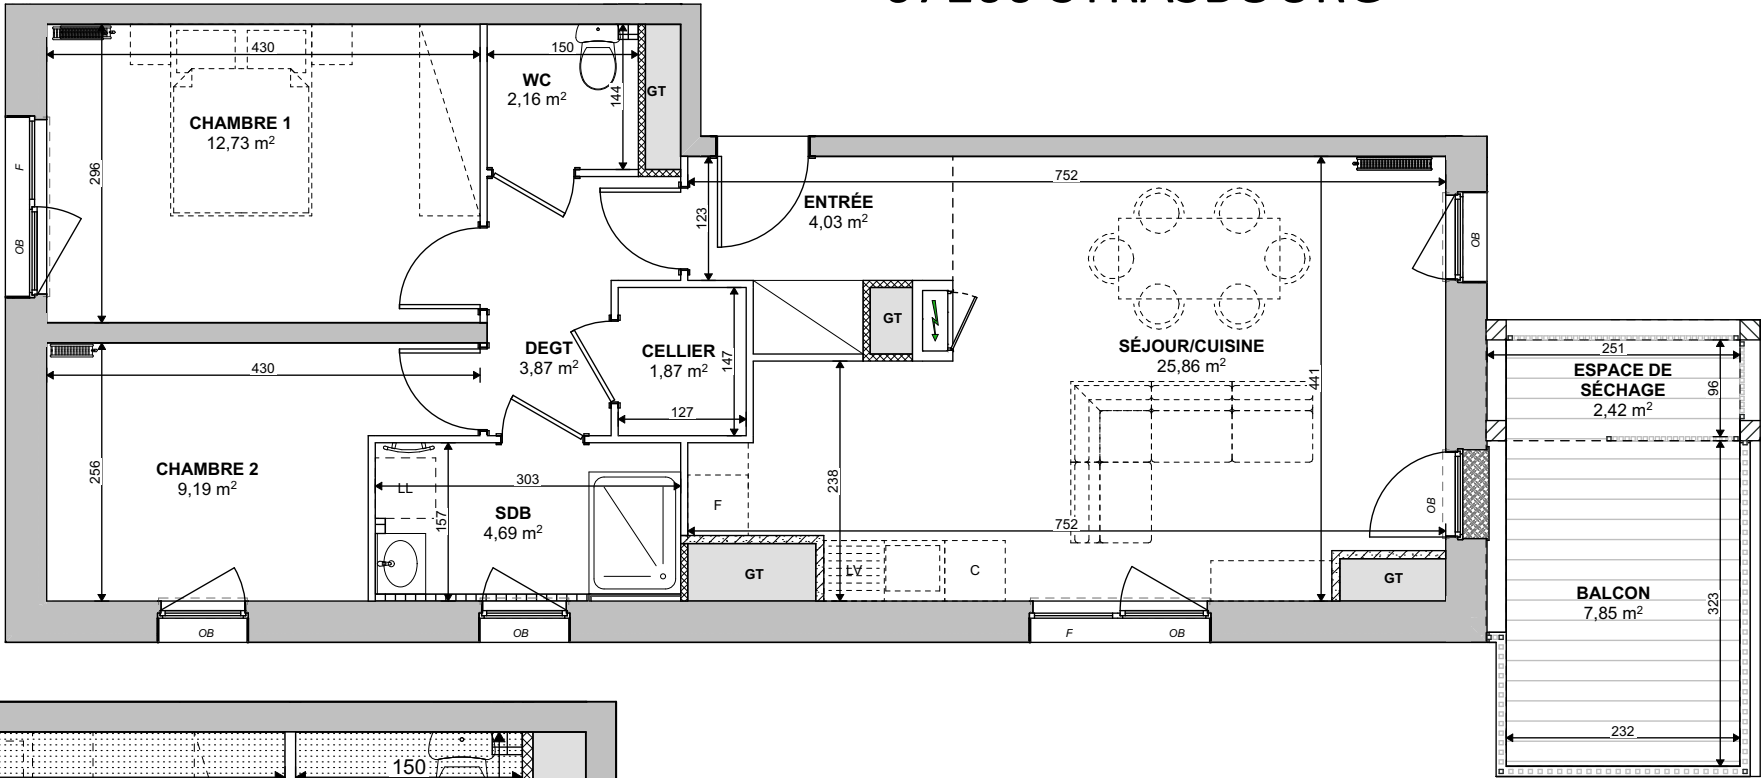


Lot A 51 / 3 P / 5ème ETAGE - 64.40 m²		
Entrée	:	4.03 m²
Séjour / Cuisine	:	25.86 m²
Chambre 1	:	12.73 m²
Chambre 2	:	9.19 m²
Salle de bain	:	4.69 m²
Wc	:	2.16 m²
Dégagement	:	3.87 m²
Cellier	:	1.87 m²
Surface Habitable Totale :		64.40 m²
Surface annexe		
Balcon	:	7.85 m²
Espace séchage	:	2.42 m²

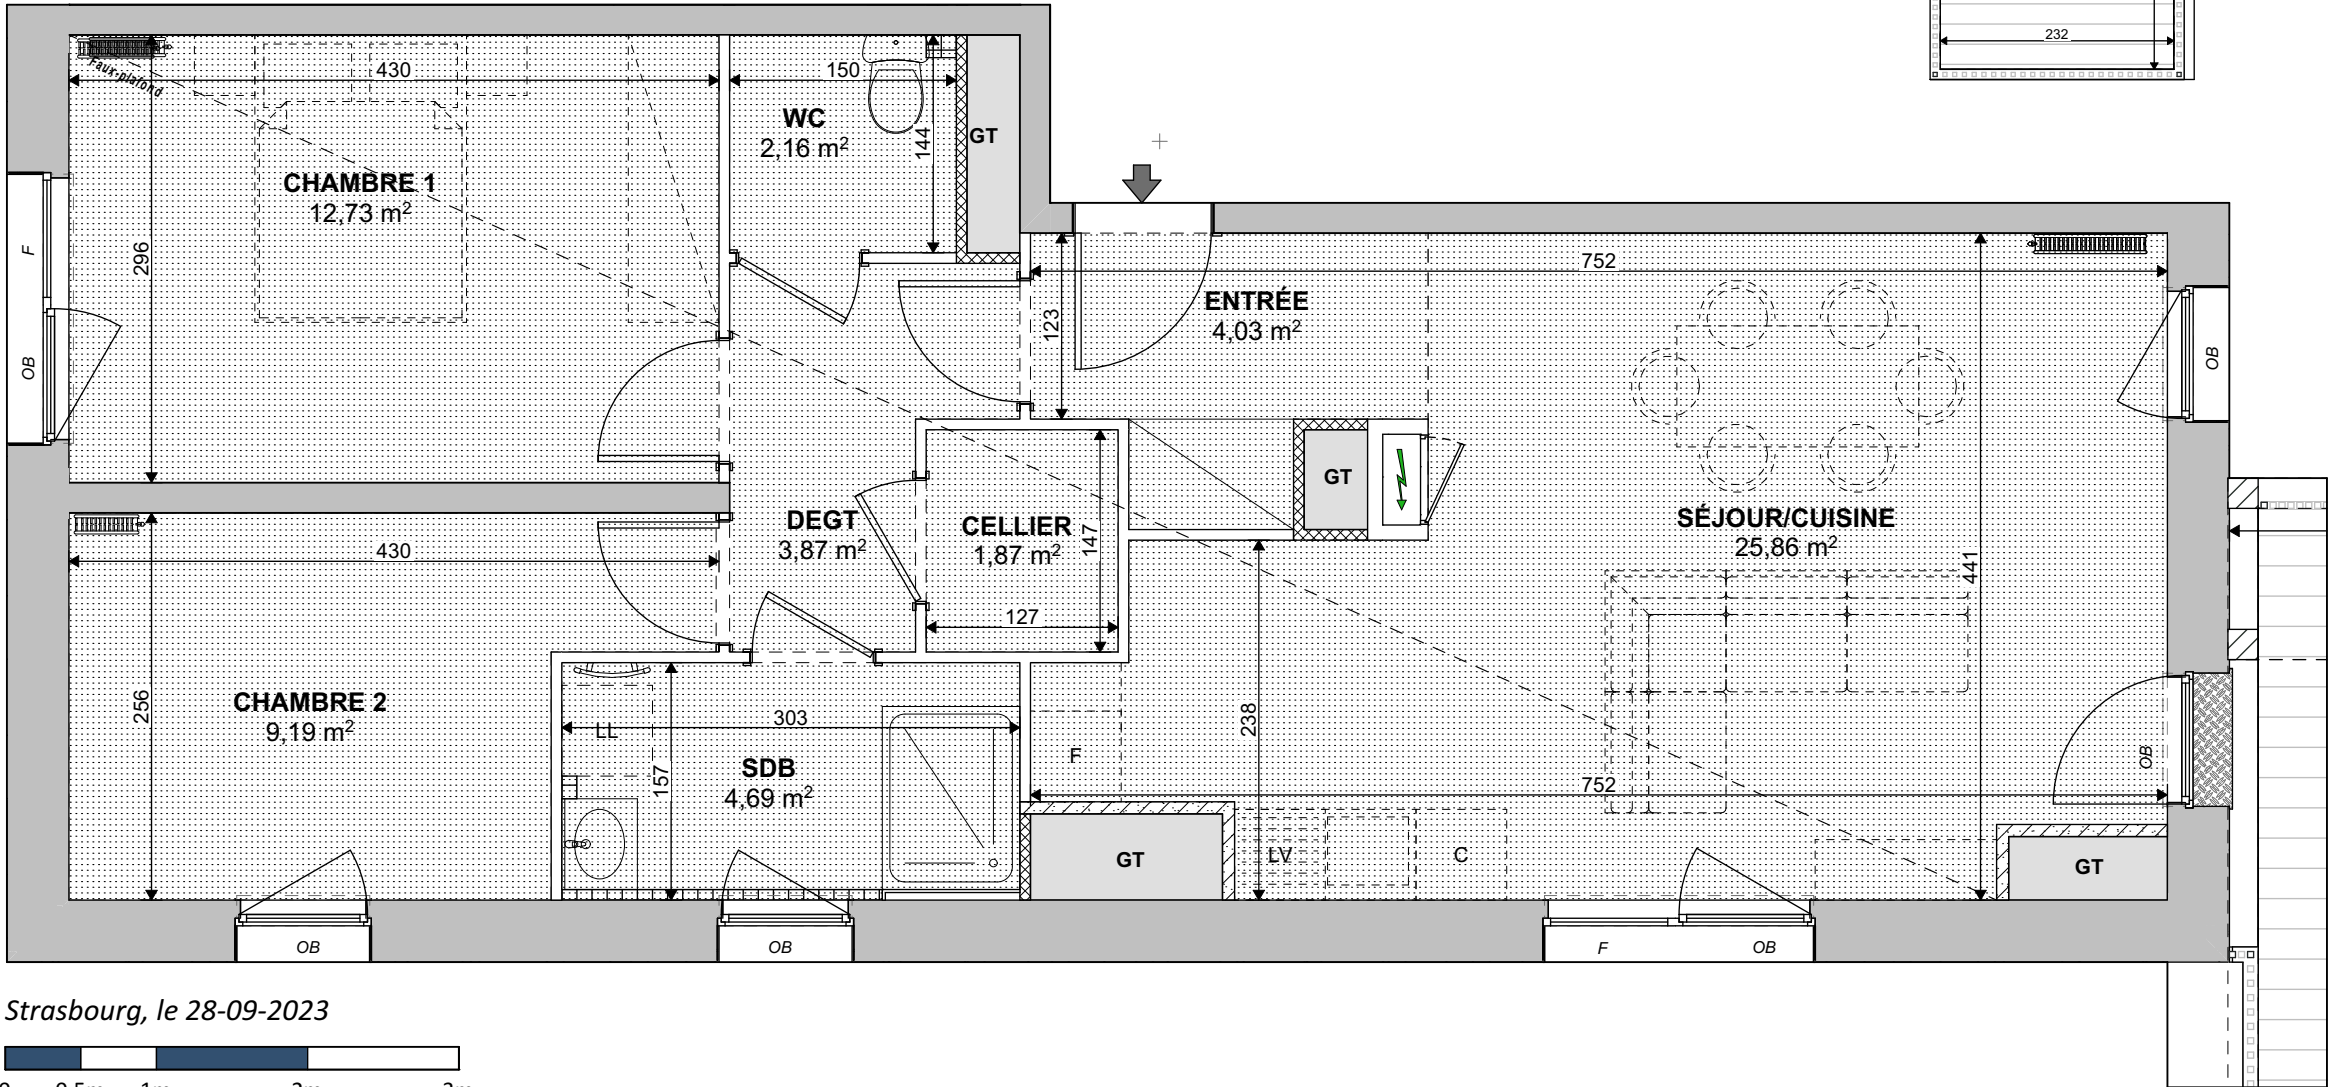

Strasbourg, le 28-09-2023
0 0,5m 1m 2m 3m
Ech : 1/50ème

NOTA : Des modifications sont susceptibles d'être apportées en fonction des nécessités techniques pour les dimensions libres et l'équipement. Les éléments en pointilles sont représentés à titre indicatif. Les retombées, soffites, faux-plafonds et caissons d'habillage de canalisations ne sont pas figurés. Les cotes des pièces sont arrondies et données à titre indicatif.

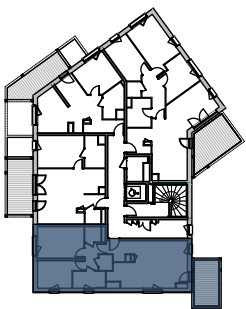

BAT. A

