




Une réalisation SPIRAL

Maître d'ouvrage :
SPIRIT IMMOBILIER
49, Rue d'Oberhausbergen
67201 Eckbolsheim
Tél. : 03 88 10 30 30 - Fax : 03 88 10 34 77
e-mail : spiral@spirit.net

GROUPE SPIRIT

LE WOOD

89 Avenue du Neuhof
67100 STRASBOURG

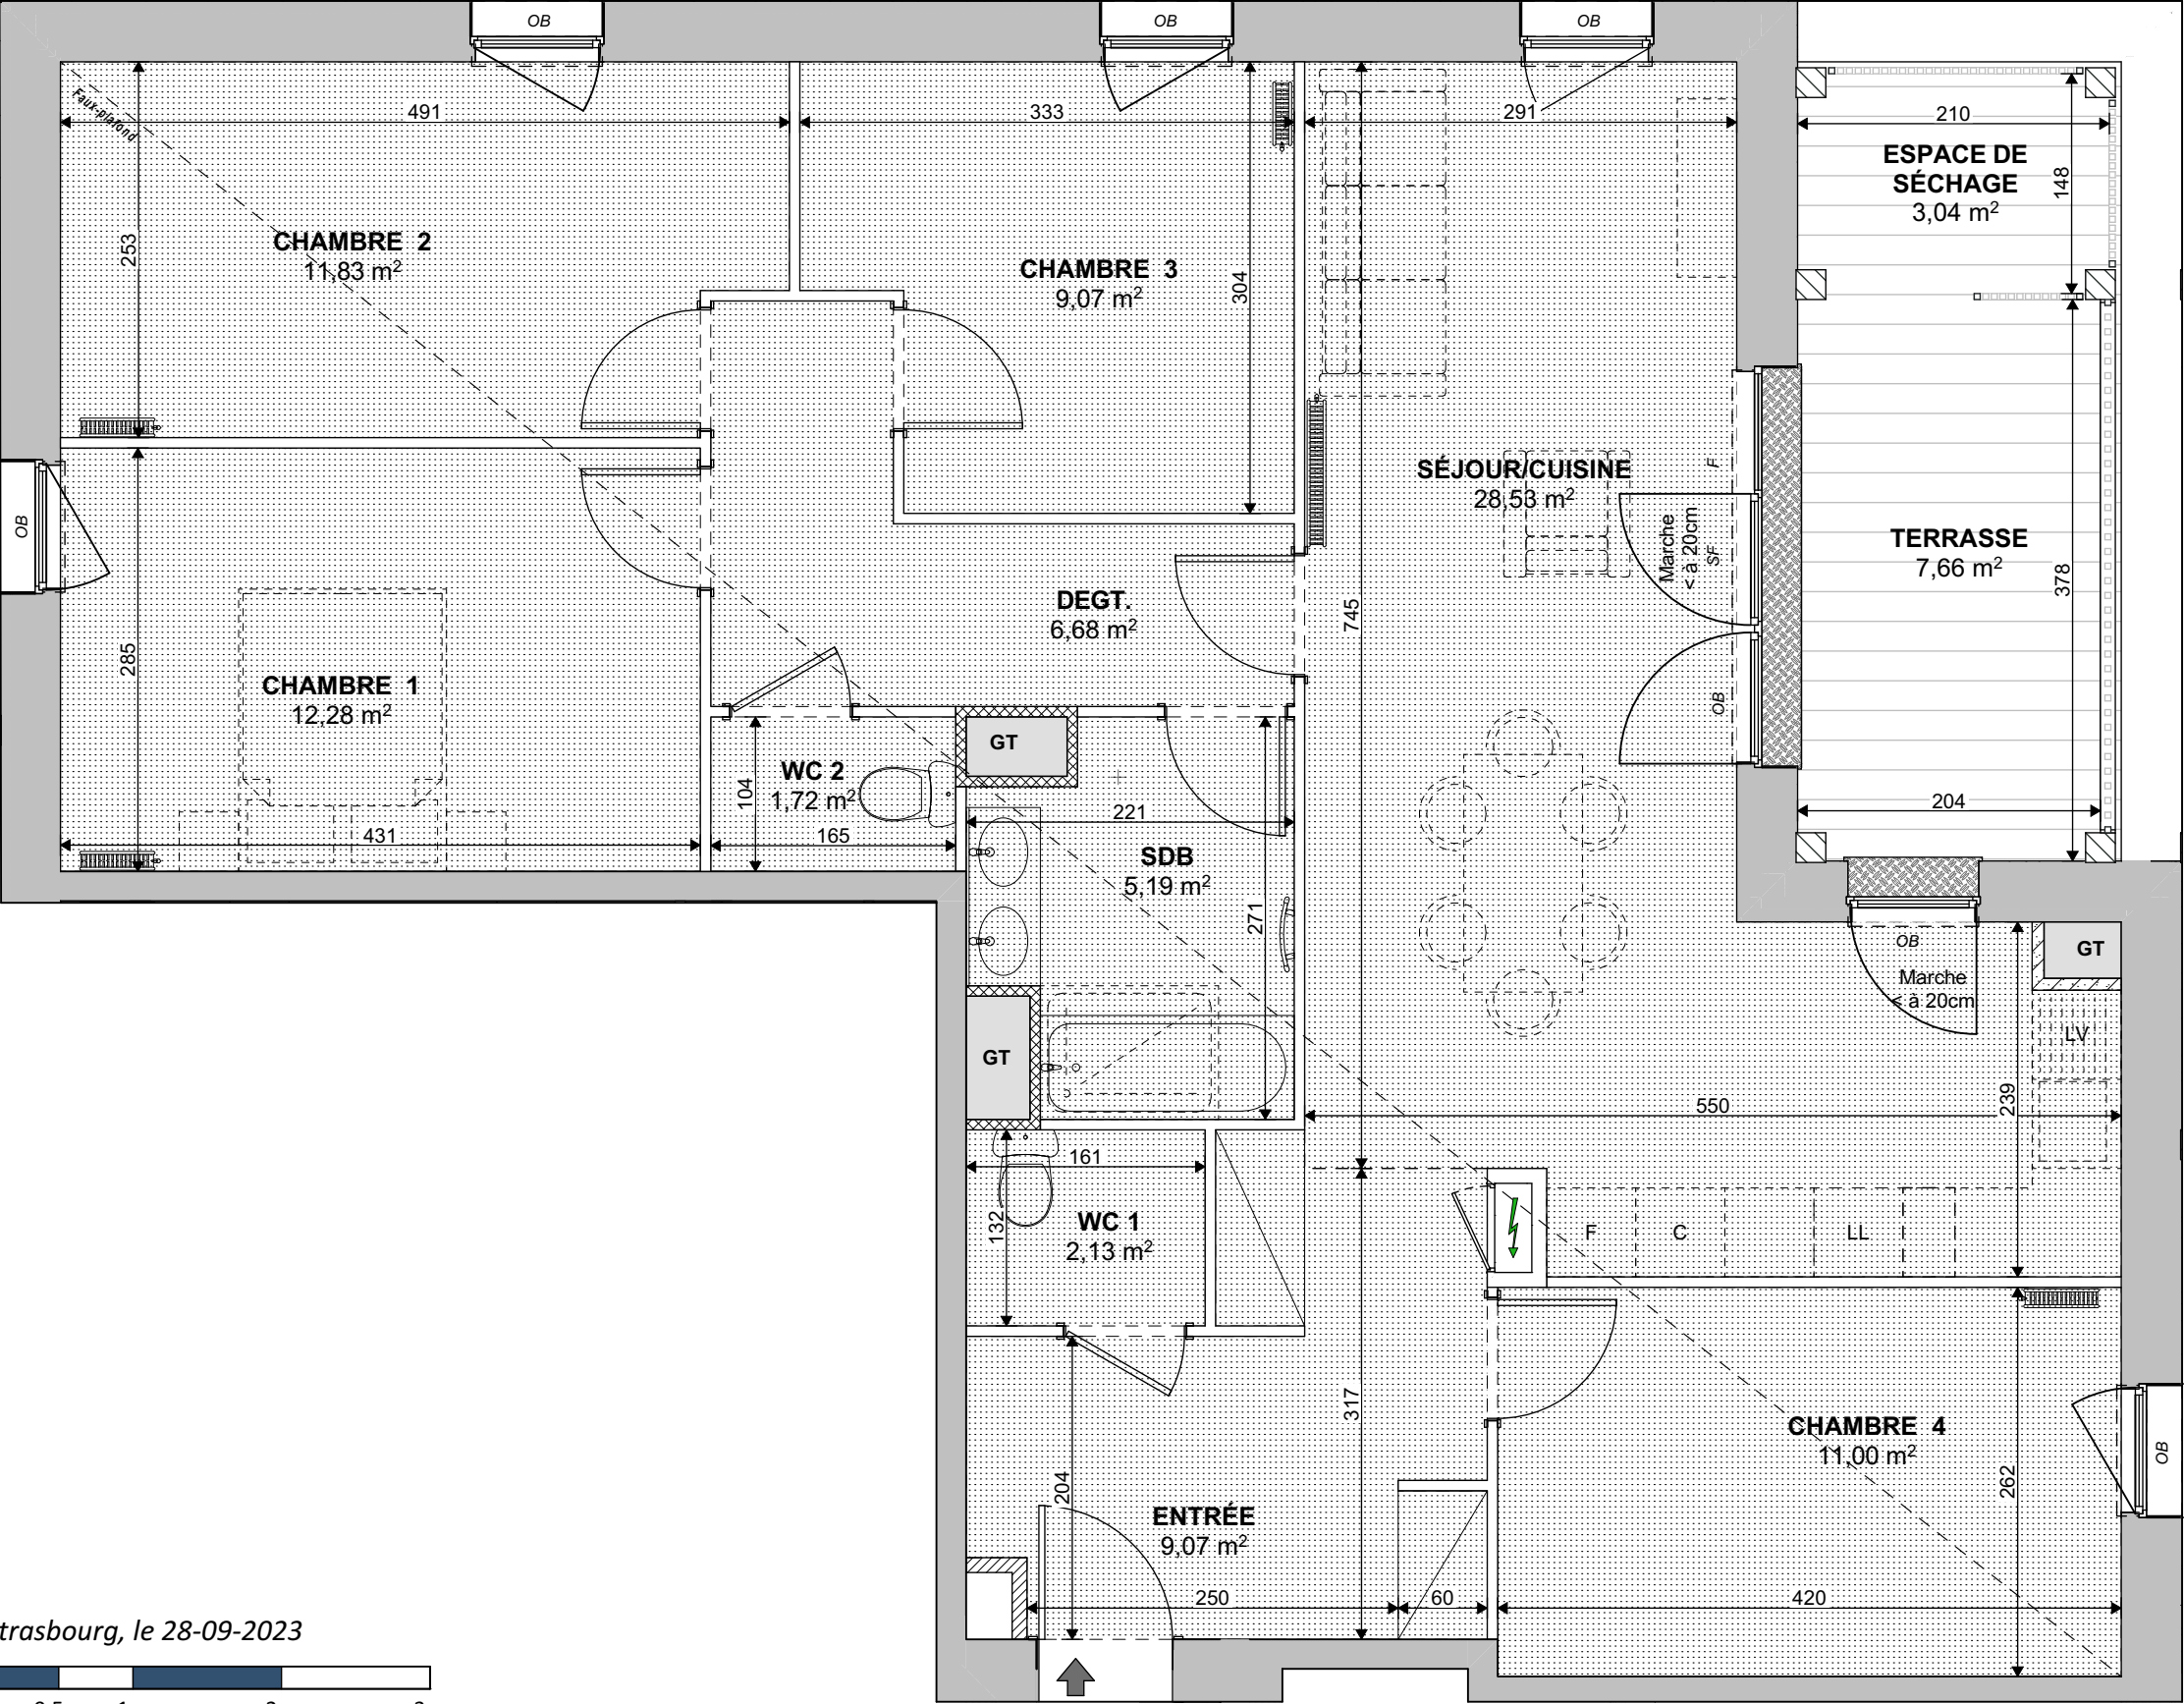

Strasbourg, le 28-09-2023

0 0,5m 1m 2m 3m

Ech : 1/50ème

NOTA : Des modifications sont susceptibles d'être apportées en fonction des nécessités techniques pour les dimensions libres et l'équipement. Les éléments en pointilles sont représentés à titre indicatif. Les retombées, soffites, faux-plafonds et caissons d'habillage de canalisations ne sont pas figurés. Les cotes des pièces sont arrondies et données à titre indicatif.

Lot B 23 / 5 P / 2ème ETAGE - 97.50 m²		
Entrée	:	9.07 m²
Séjour / Cuisine	:	28.53 m²
Chambre 1	:	12.28 m²
Chambre 2	:	11.83 m²
Chambre 3	:	9.07 m²
Chambre 4	:	11.00 m²
Salle de bain	:	5.19 m²
Wc 1	:	2.13 m²
Wc 2	:	1.72 m²
Dégagement	:	6.68 m²
Surface Habitable Totale :		97.50 m²
Surface annexe		
Terrasse	:	7.66 m²
Espace séchage	:	3.04 m²

