






GROUPE SPIRIT

Une réalisation SPIRAL
Maître d'ouvrage :
SPIRIT IMMOBILIER
49, Rue d'Oberhausbergen
67201 Eckbolsheim
Tél. : 03 88 10 30 30 - Fax : 03 88 10 34 77
e-mail : spiral@spirit.net

LE WOOD
89 Avenue du Neuhof
67100 STRASBOURG

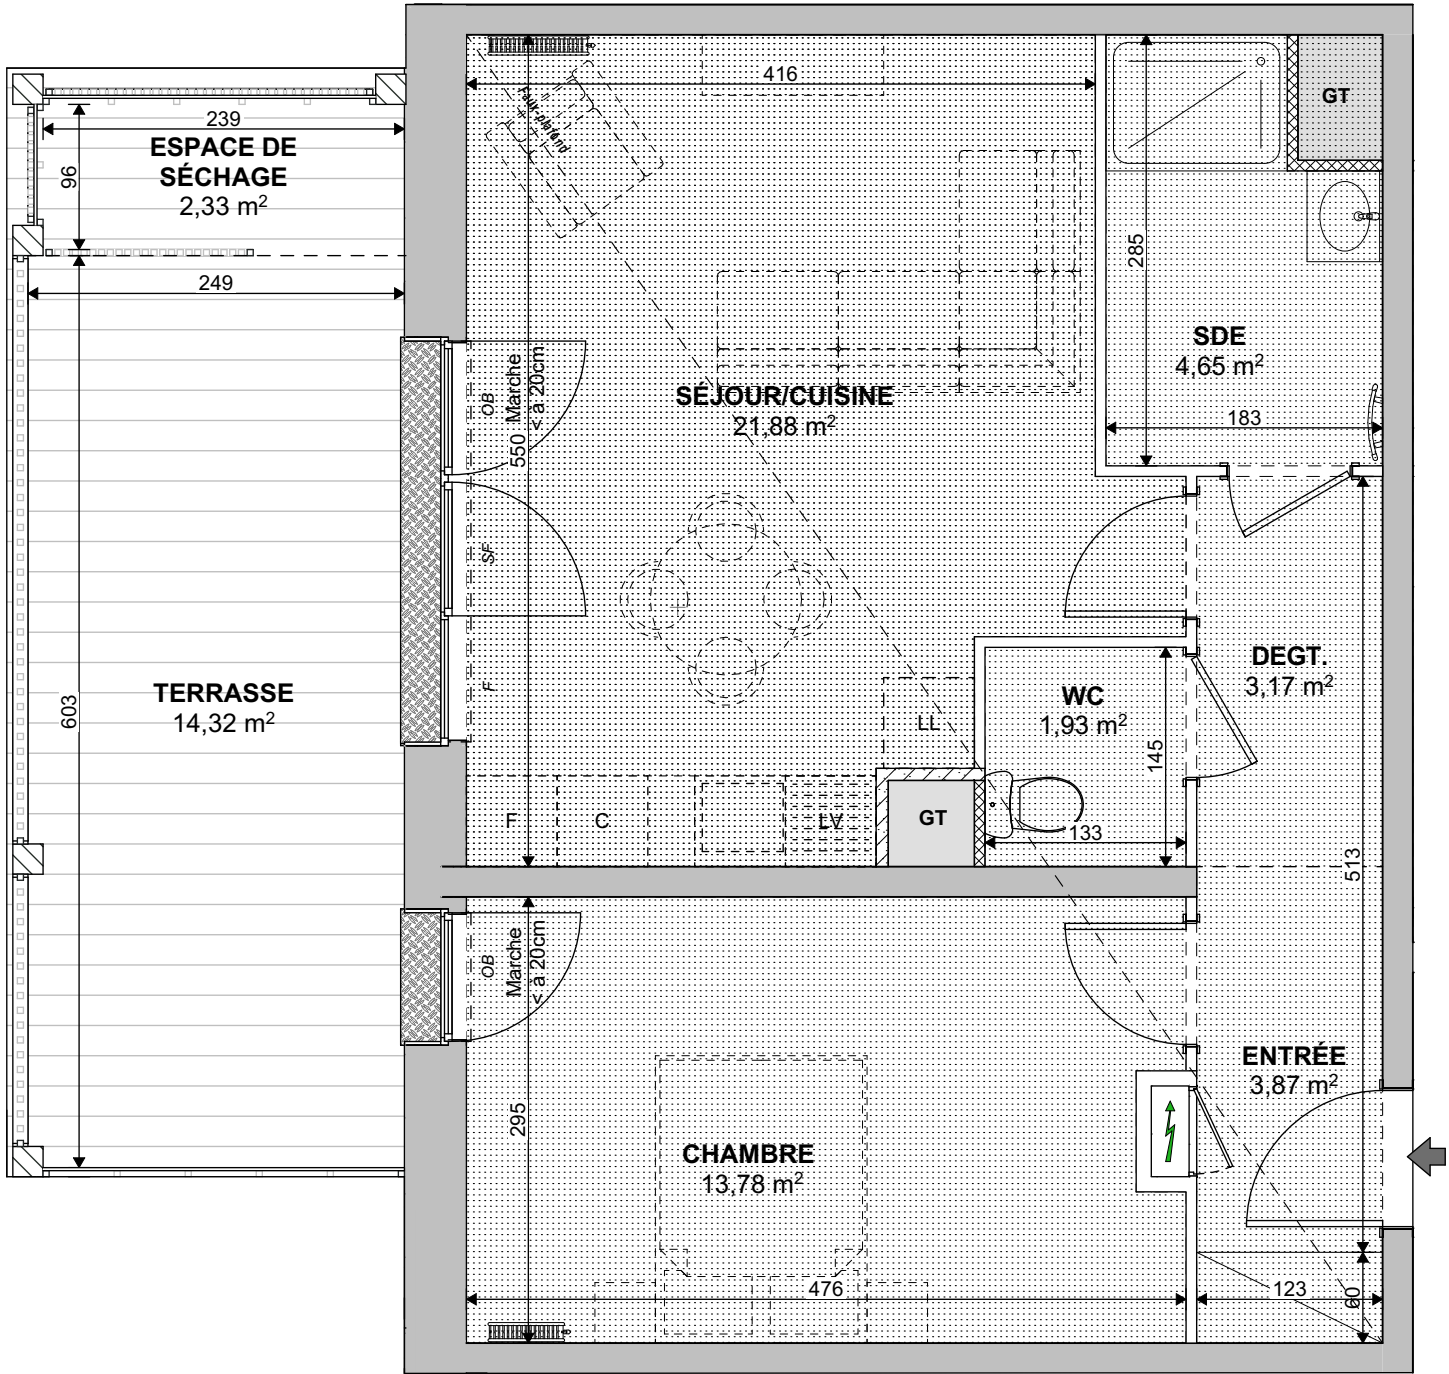

Lot C 13/2 P / 1 ^{er} ETAGE - 49.28 m ²		
Entrée	:	3.87 m ²
Séjour / Cuisine	:	21.88 m ²
Chambre	:	13.78 m ²
Salle d'eau	:	4.65 m ²
WC	:	1.93 m ²
Dégagement	:	3.17 m ²
Surface Habitable Totale :		49.28 m ²
Surface annexe		
Terrasse	:	14.32 m ²
Espace séchage	:	2.33 m ²

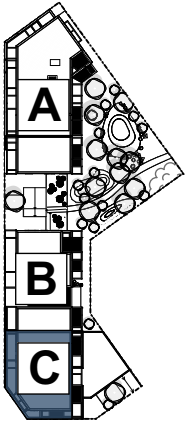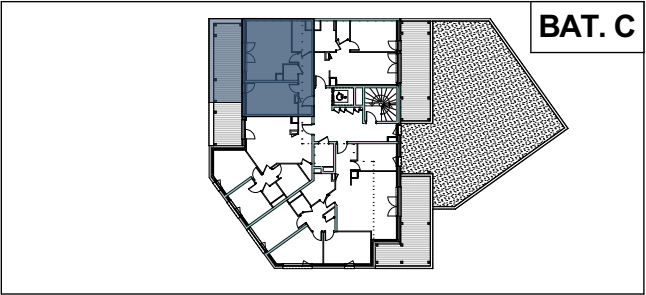

Strasbourg, le 28-09-2023



Ech : 1/50ème

NOTA : Des modifications sont susceptibles d'être apportées en fonction des nécessités techniques pour les dimensions libres et l'équipement. Les éléments en pointilles sont représentés à titre indicatif.
Les retombées, soffites, faux-plafonds et caissons d'habillage de canalisations ne sont pas figurés. Les cotes des pièces sont arrondies et données à titre indicatif.