




GROUPE SPIRIT



Une réalisation SPIRAL
Maître d'ouvrage :
SPIRIT IMMOBILIER
49, Rue d'Oberhausbergen
67201 Eckbolsheim
Tél. : 03 88 10 30 30 - Fax : 03 88 10 34 77
e-mail : spiral@spirit.net

LE WOOD

89 Avenue du Neuhof
67100 STRASBOURG

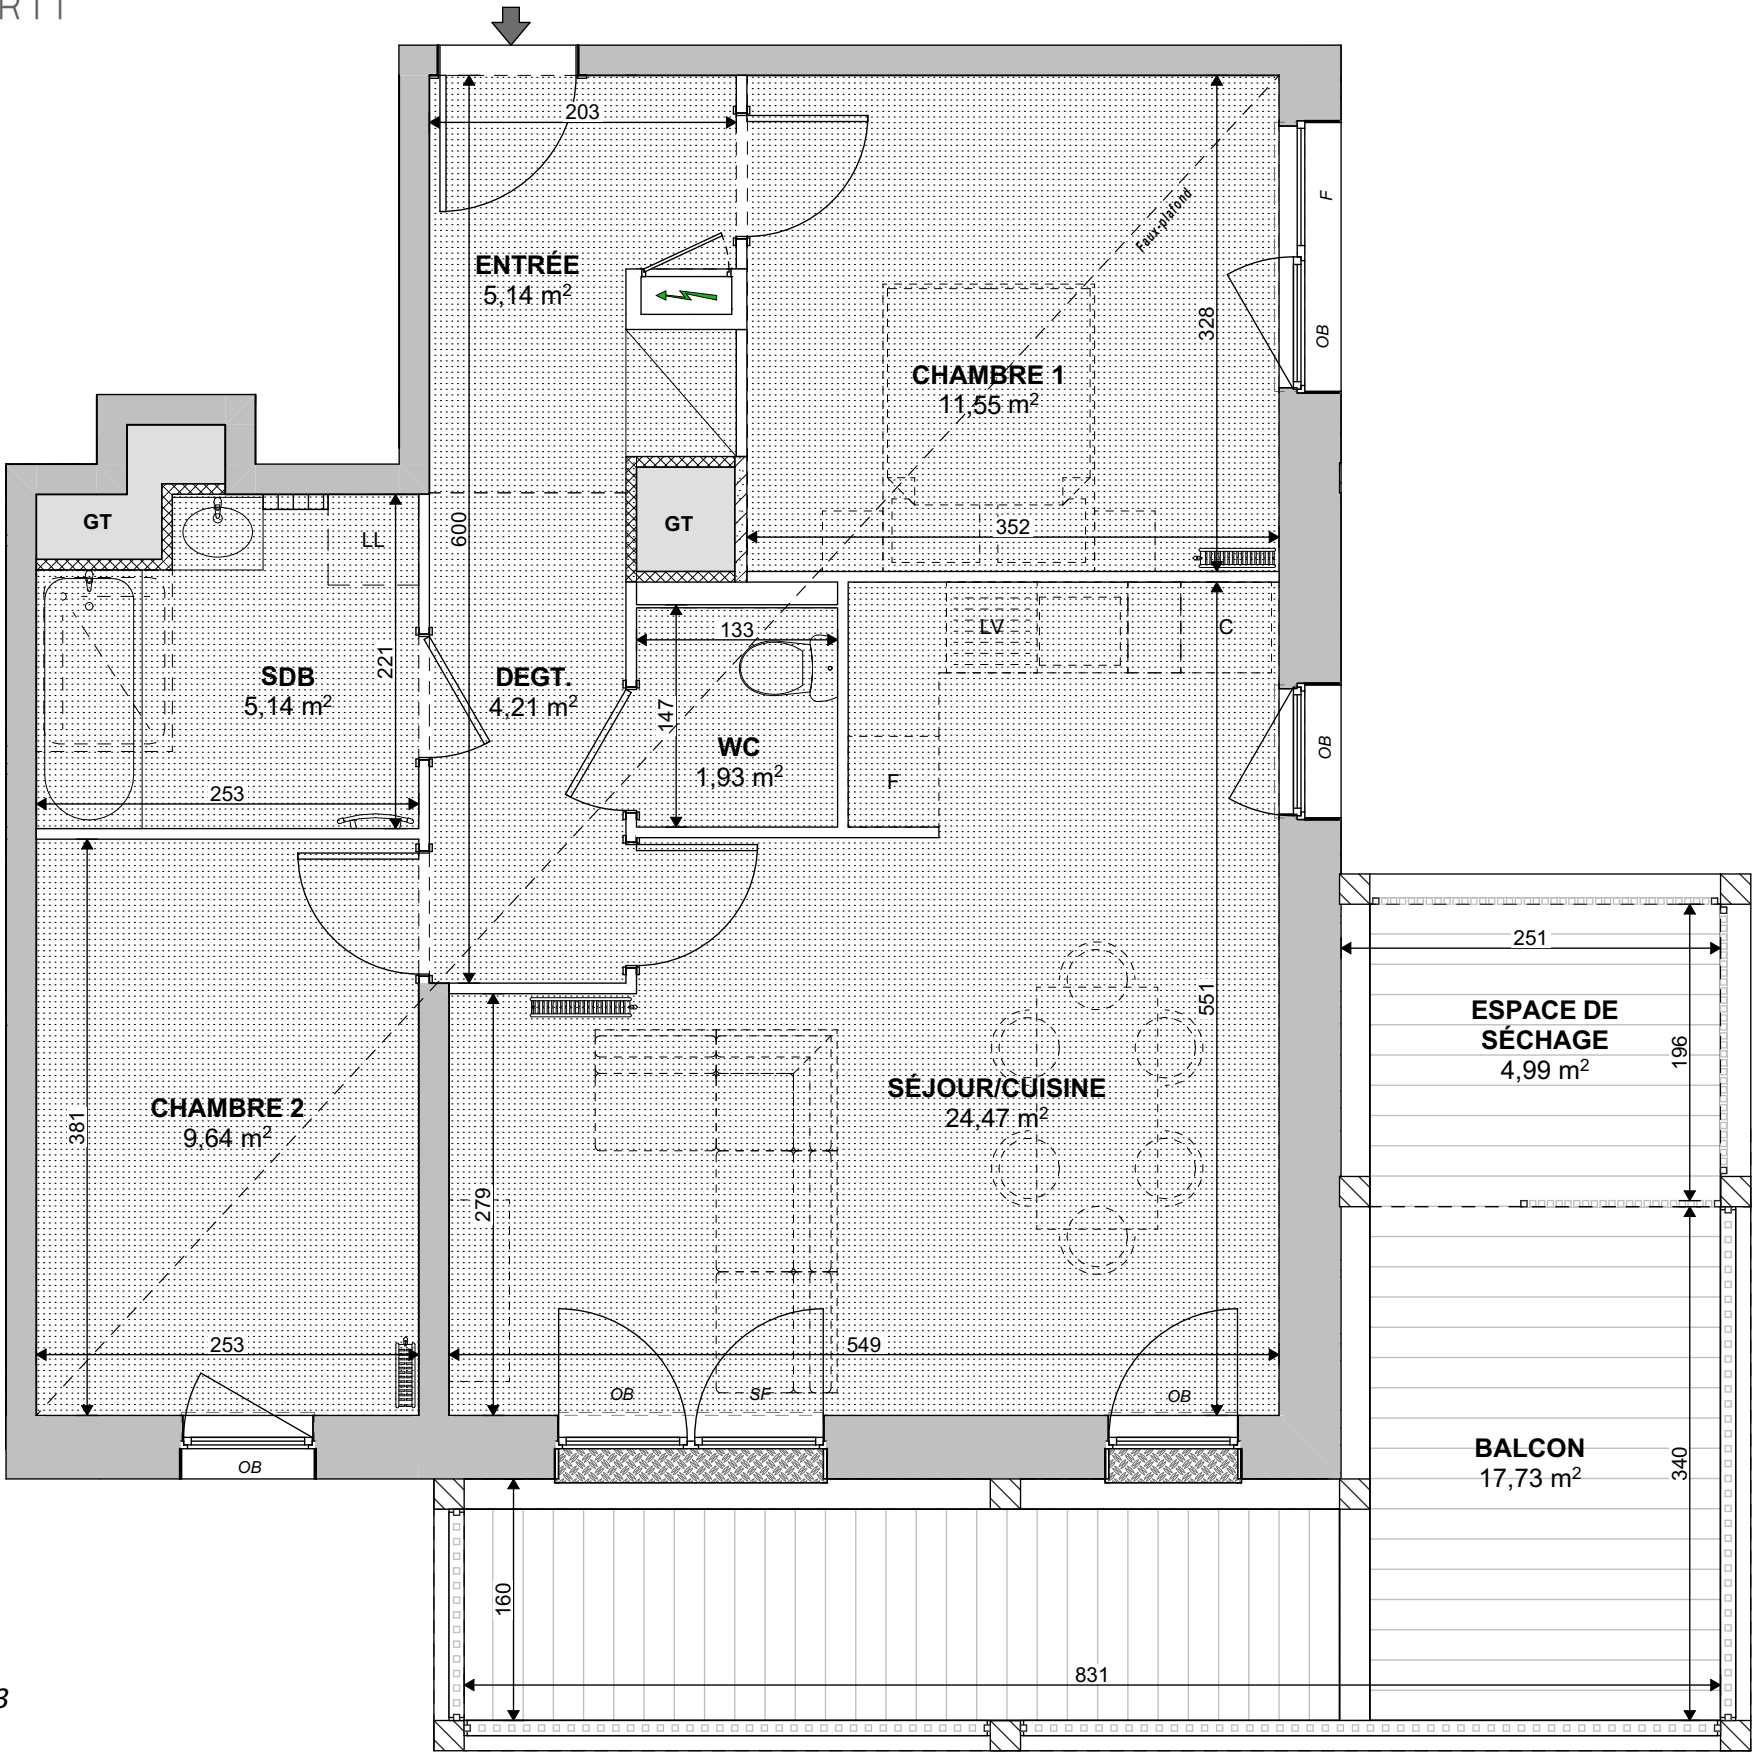

Lot C 31 / 3 P / 3 ^{er} ETAGE - 62.08 m ²		
Entrée	:	5.14 m ²
Séjour / Cuisine	:	24.47 m ²
Chambre 1	:	11.55 m ²
Chambre 2	:	9.64 m ²
Salle de bain	:	5.14 m ²
Wc	:	1.93 m ²
Dégagement	:	4.21 m ²
Surface Habitable Totale :		62.08 m ²
Surface annexe		
Balcon	:	17.73 m ²
Espace séchage	:	4.99 m ²

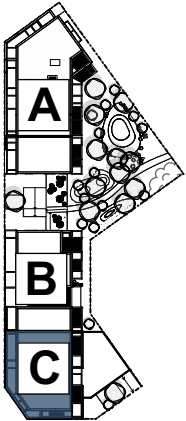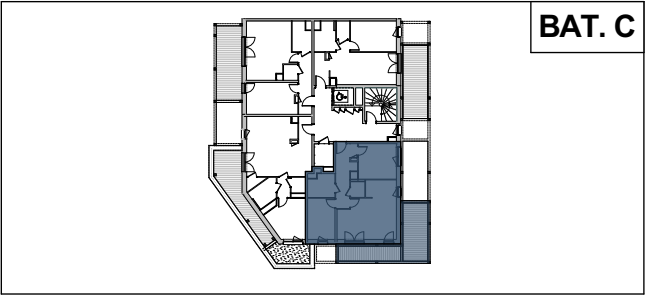

Strasbourg, le 28-09-2023



Ech : 1/50ème

NOTA : Des modifications sont susceptibles d'être apportées en fonction des nécessités techniques pour les dimensions libres et l'équipement. Les éléments en pointilles sont représentés à titre indicatif.
Les retombées, soffites, faux-plafonds et caissons d'habillage de canalisations ne sont pas figurés. Les cotes des pièces sont arrondies et données à titre indicatif.