




GROUPE SPIRIT


Une réalisation SPIRAL
Maître d'ouvrage :
SPIRIT IMMOBILIER
49, Rue d'Oberhausbergen
67201 Eckbolsheim
Tél. : 03 88 10 30 30 - Fax : 03 88 10 34 77
e-mail : spiral@spirit.net

LE WOOD


89 Avenue du Neuhof
67100 STRASBOURG

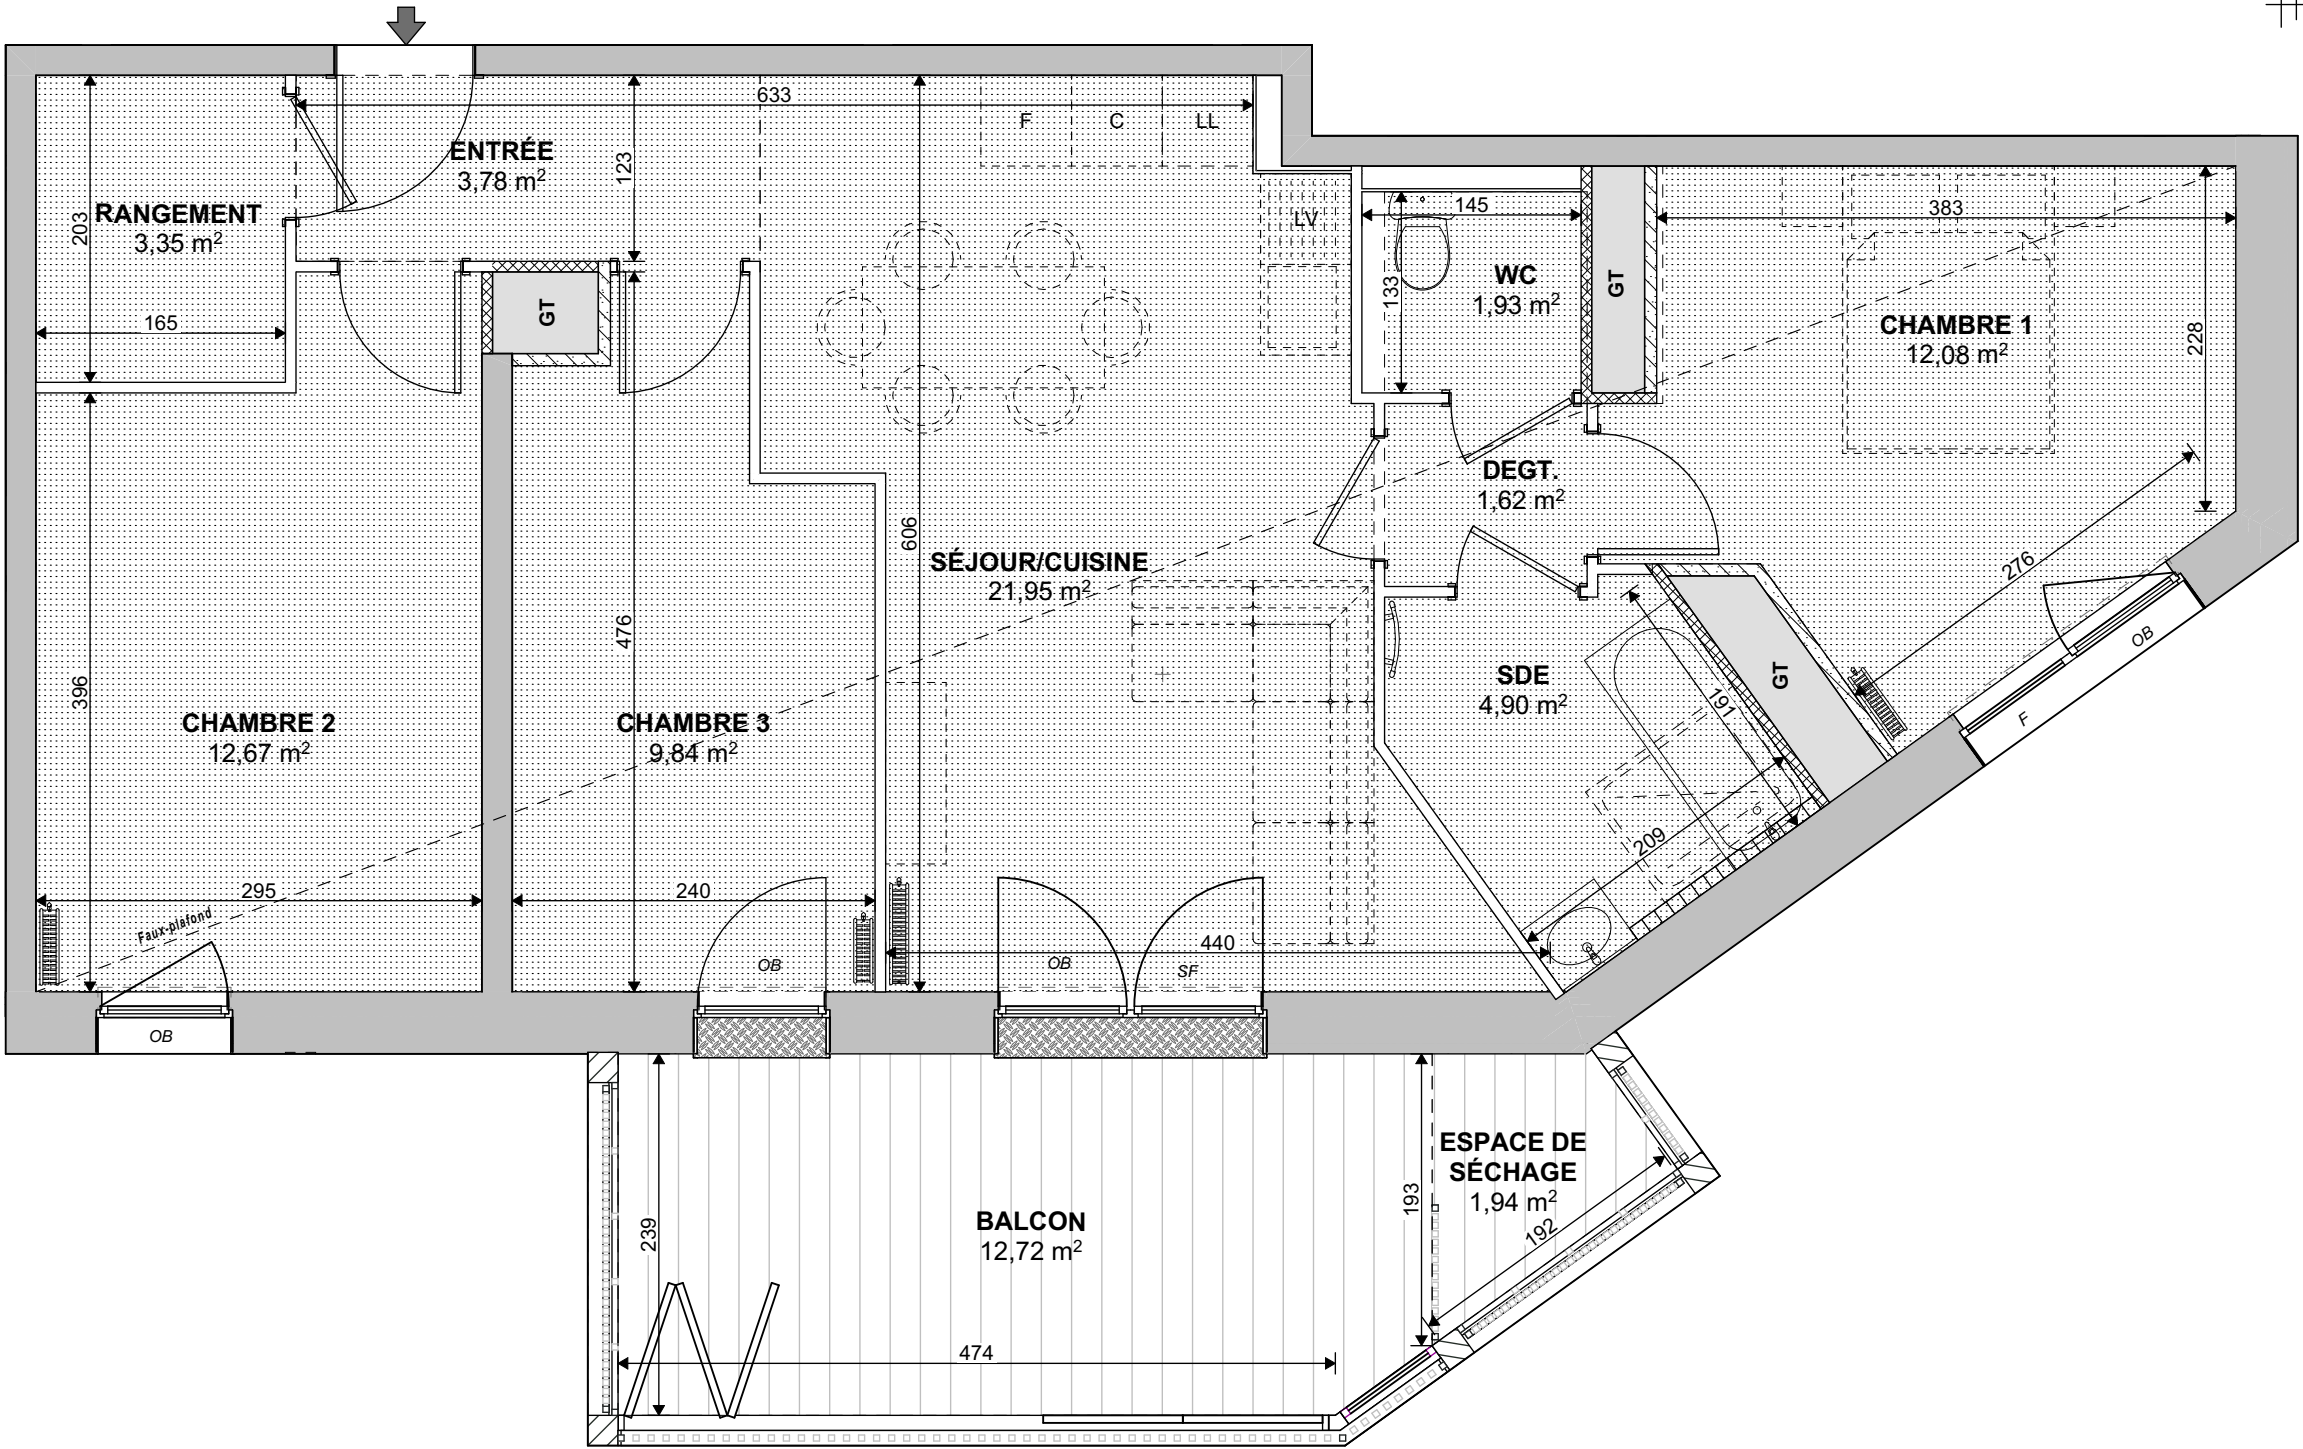

Lot C 52 / 4 P / 5 ^{er} ETAGE - 72.12 m ²		
Entrée	:	3.78 m ²
Séjour / Cuisine	:	21.95 m ²
Chambre 1	:	12.08 m ²
Chambre 2	:	12.67 m ²
Chambre 3	:	9.84 m ²
Salle de bain	:	4.90 m ²
Wc	:	1.93 m ²
Dégagement	:	1.62 m ²
Rangement	:	3.35 m ²
Surface Habitable Totale :		72.12 m ²
Surface annexe		
Balcon	:	12.72 m ²
Espace séchage	:	1.94 m ²

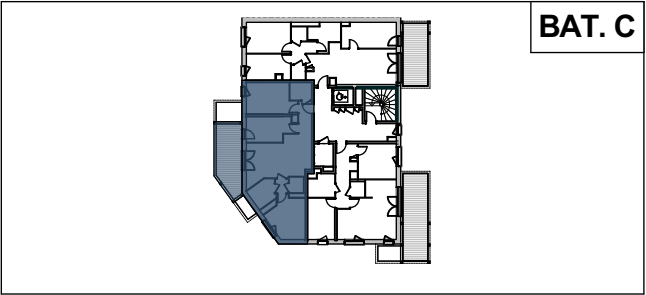

BAT. C

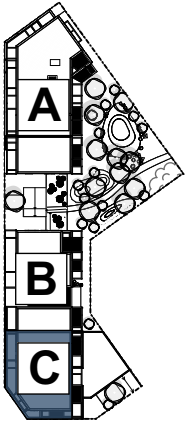

Strasbourg, le 28-09-2023



Ech : 1/50ème

NOTA : Des modifications sont susceptibles d'être apportées en fonction des nécessités techniques pour les dimensions libres et l'équipement. Les éléments en pointilles sont représentés à titre indicatif.
Les retombées, soffites, faux-plafonds et caissons d'habillage de canalisations ne sont pas figurés. Les cotes des pièces sont arrondies et données à titre indicatif.