






GROUPE SPIRIT

Une réalisation SPIRAL
Maître d'ouvrage :
SPIRIT IMMOBILIER
49, Rue d'Oberhausbergen
67201 Eckbolsheim
Tél. : 03 88 10 30 30 - Fax : 03 88 10 34 77
e-mail : spiral@spirit.net

LE WOOD
89 Avenue du Neuhof
67100 STRASBOURG

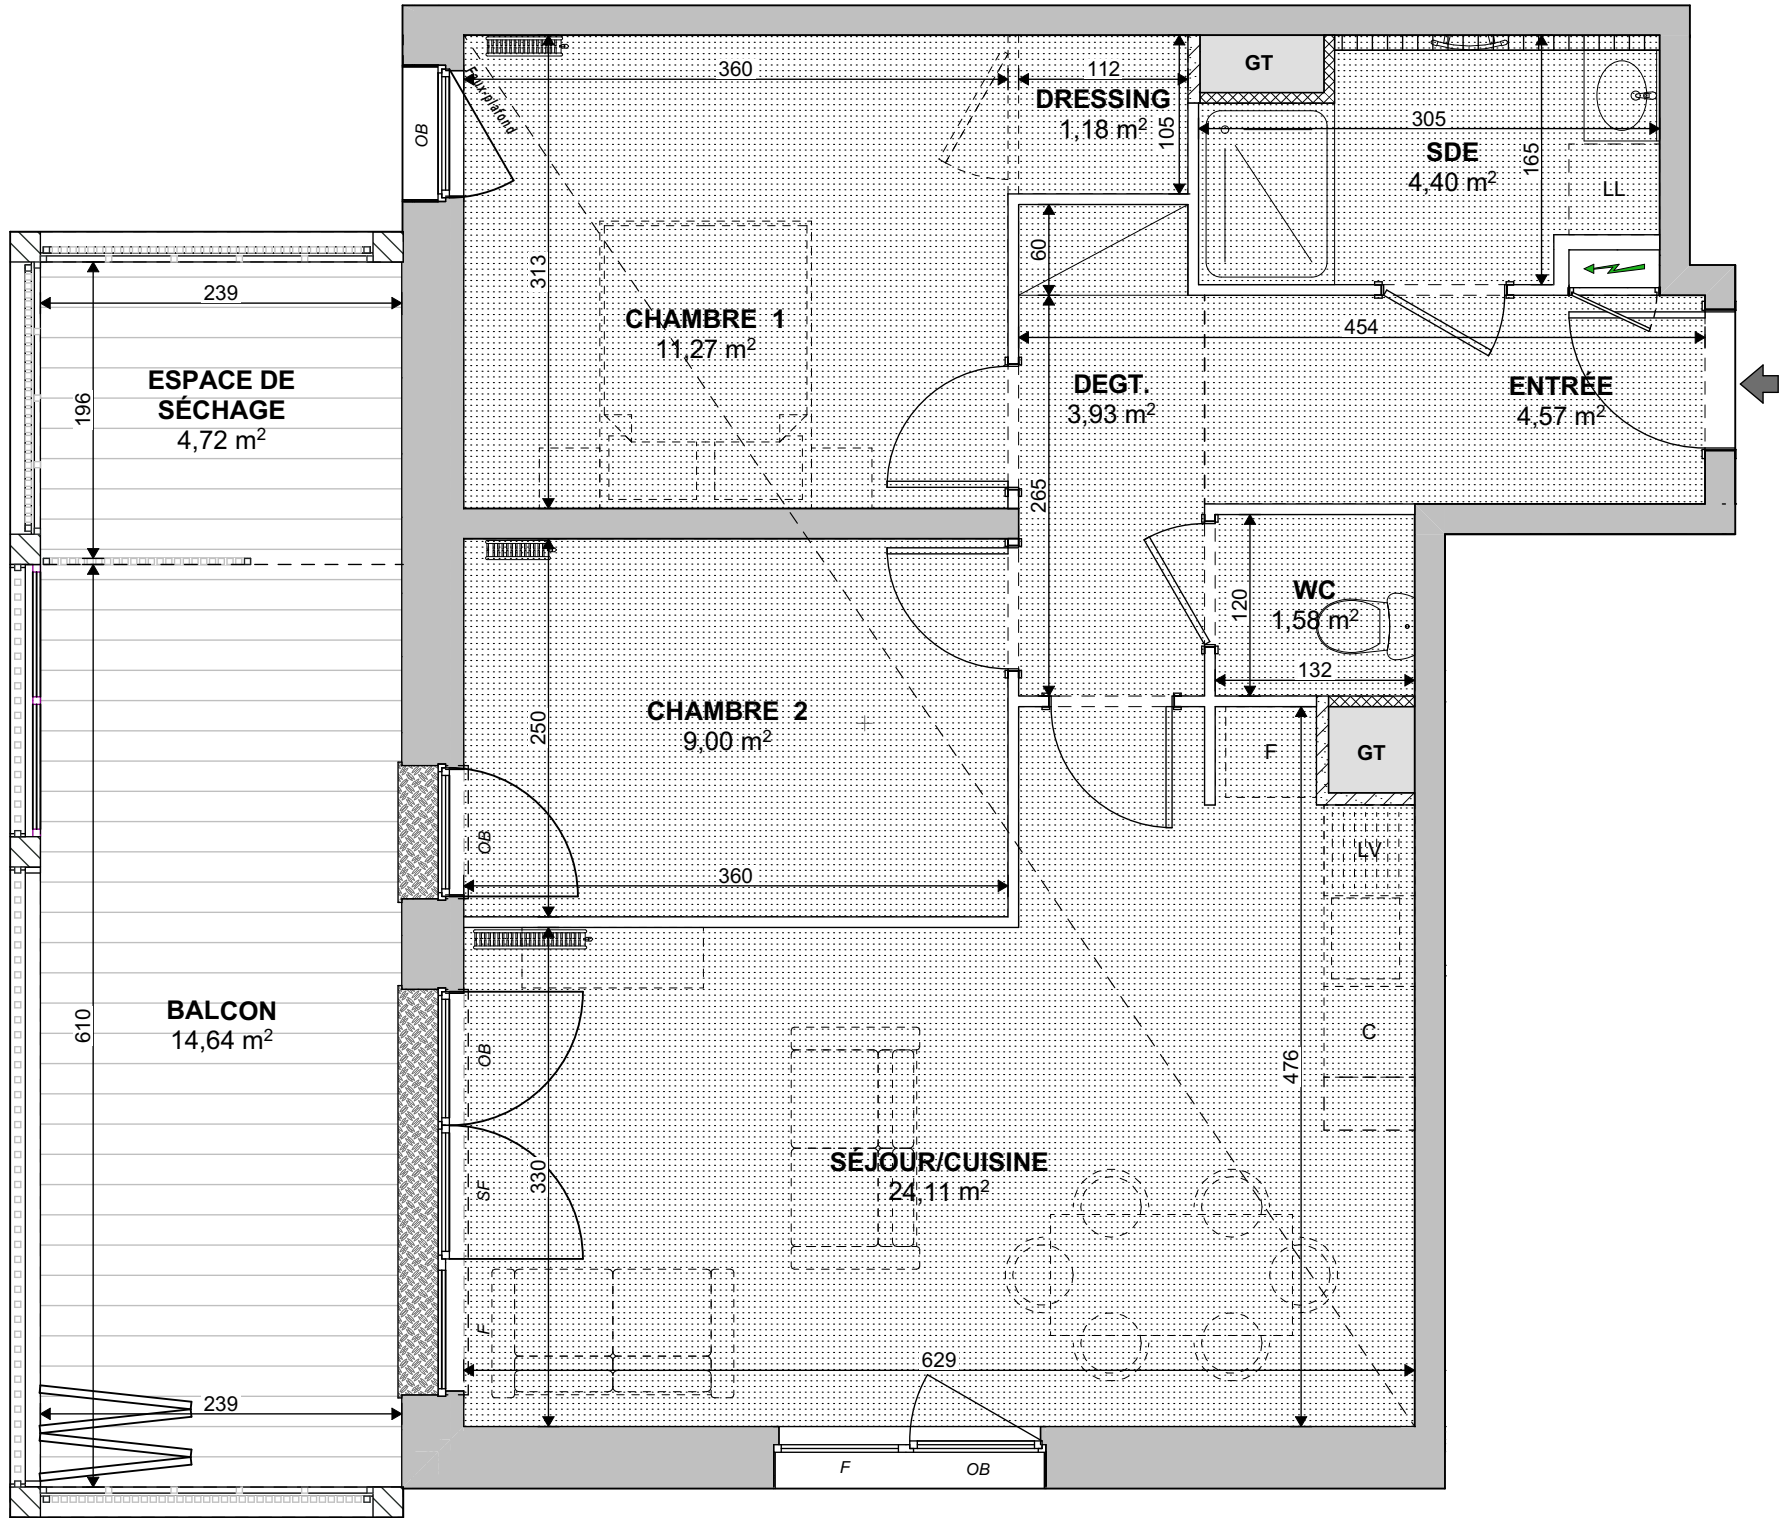

Lot A 26 / 3P / 2 ^{ème} ETAGE - 60.04 m ²		
Entrée	:	4.57 m ²
Séjour / Cuisine	:	24.11 m ²
Chambre 1	:	11.27 m ²
Chambre 2	:	9.00 m ²
Salle d'eau	:	4.40 m ²
Wc	:	1.58 m ²
Dégagement	:	3.93 m ²
Dressing	:	1.18 m ²
Surface Habitable Totale :		60.04 m ²
Surface annexe		
Balcon:		14.64 m ²
Espace séchage :		4.72 m ²

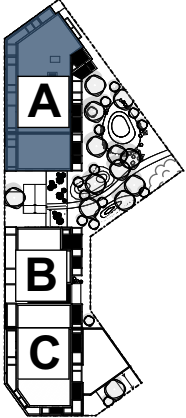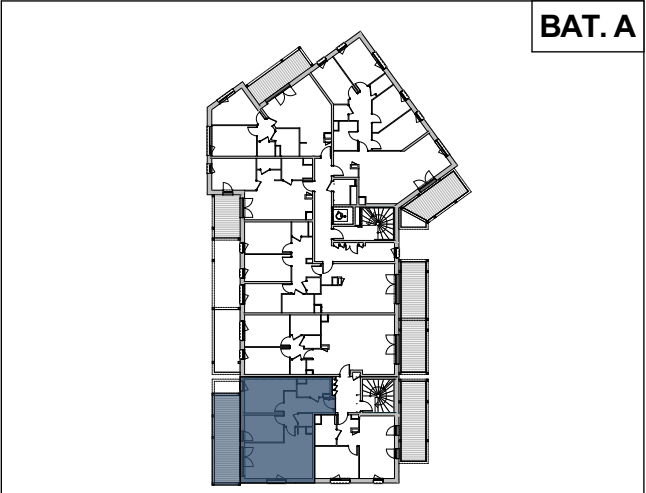

Strasbourg, le 28-09-2023



Ech : 1/50ème

NOTA : Des modifications sont susceptibles d'être apportées en fonction des nécessités techniques pour les dimensions libres et l'équipement. Les éléments en pointilles sont représentés à titre indicatif.
Les retombées, soffites, faux-plafonds et caissons d'habillage de canalisations ne sont pas figurés. Les cotes des pièces sont arrondies et données à titre indicatif.