



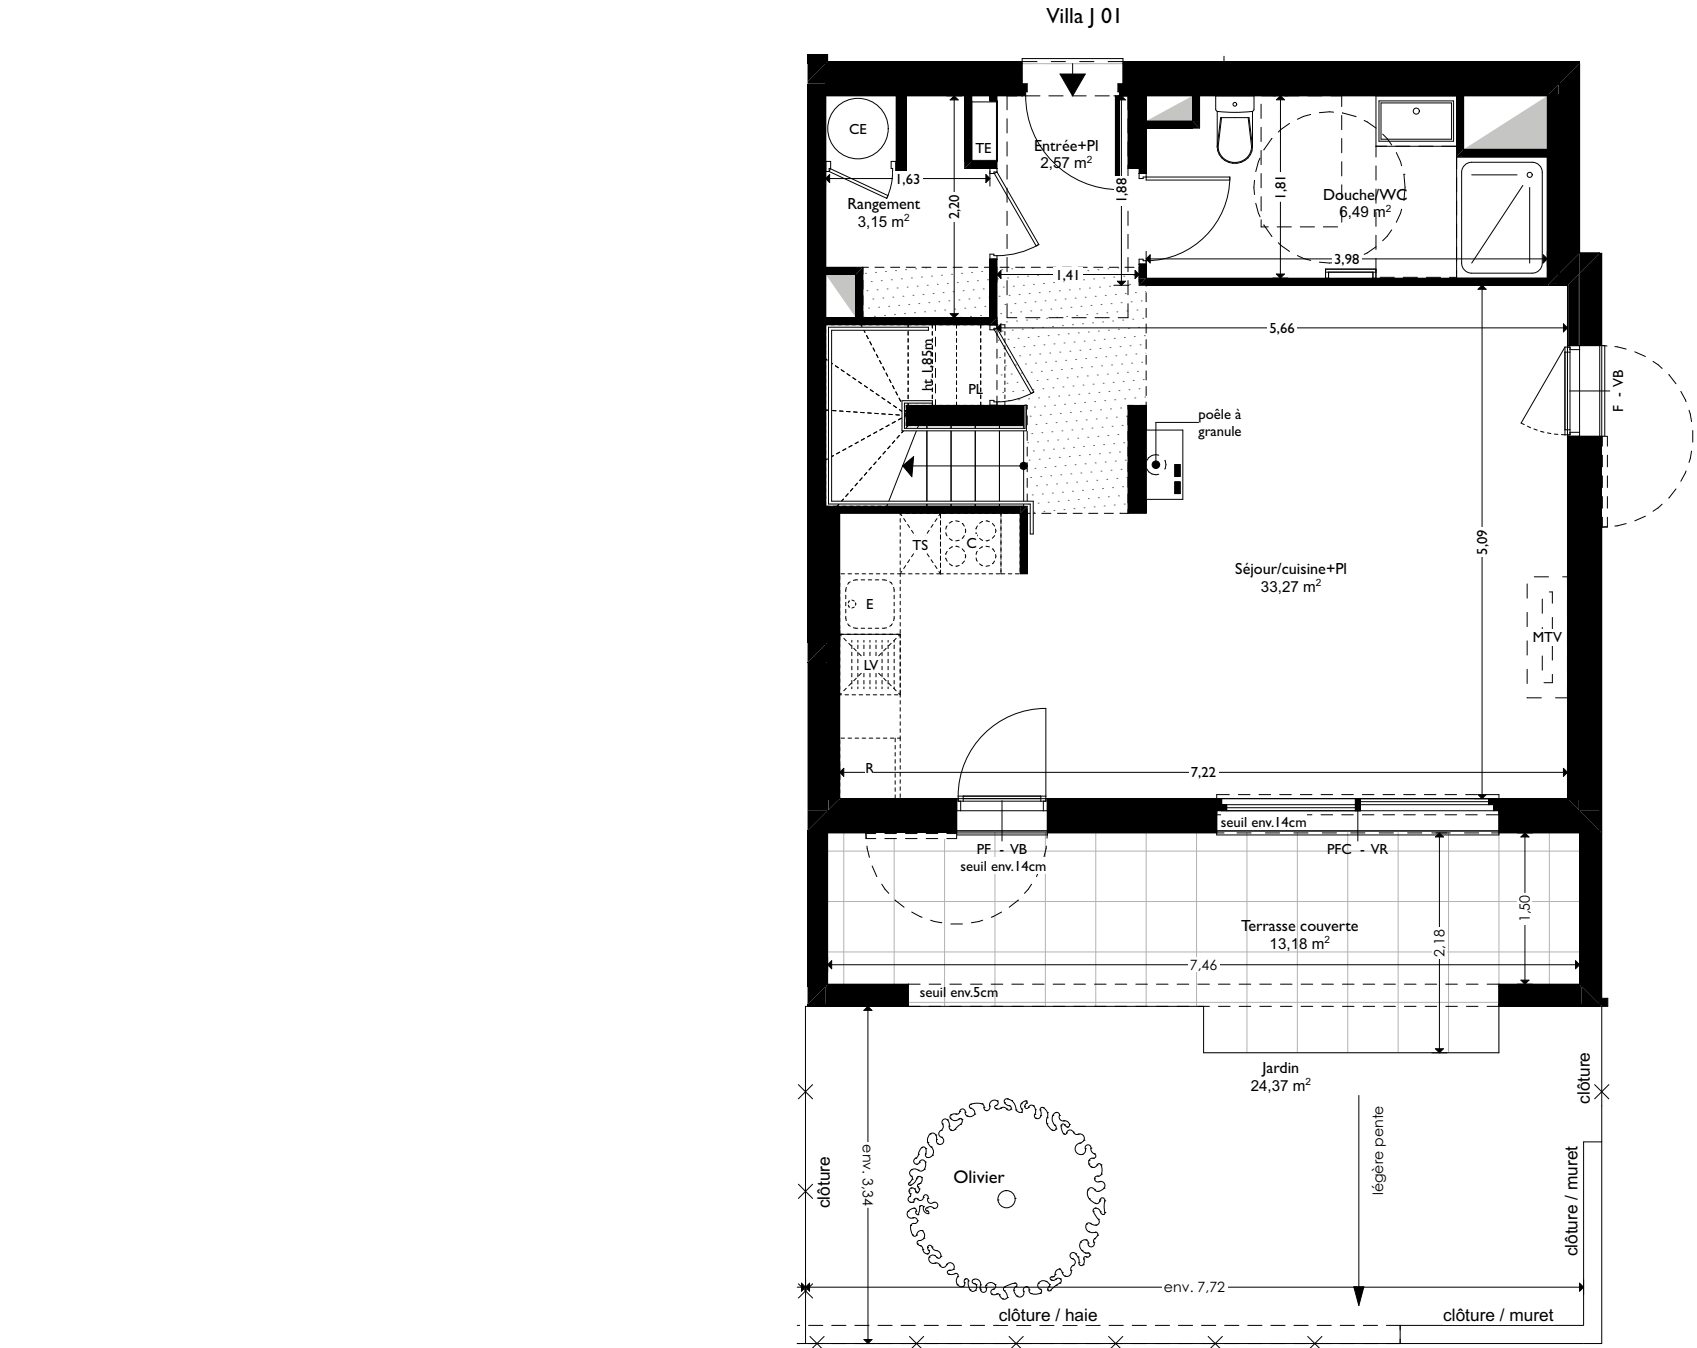

Villa J 01

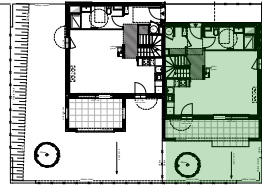

Numéro Villa J 01

Type villa T4 JARDIN

SURFACE (m²)	Rez de chaussée	
	Entrée+PI	2,57
	Séjour/cuisine+PI	33,27
	Douche/WC	6,49
	Rangement	3,15
	45,48 m²	
R+1	Chambre 1+PI	10,38
	Chambre 2+PI	13,82
	Chambre 3+PI	10,53
	Salle de bains	4,03
	Dégagement+PI	4,74
	WC	1,30
	44,80 m²	
	90,28 m²	
	Terrasse couverte RdC	13,18 m²
	Terrasse couverte Etage	11,19 m²
	Jardin	24,37 m²

LEGENDE			
	FAUX-PLAFOND, SOFFITE	C	CUISON
	TABLEAU ELECTRIQUE	R	REFRIGIRATEUR
	SECHE SERVLETTE	E	EVIER
PFC	PORTE - FENETRE COULISSANTE	LL	LAVE-LINGE
PF	PORTE - FENETRE	LV	LAVE-VAISSELLE
F	FENETRE	TS	ESPACE POUBELLE TRI
Fav	FENETRE allège vitrée	PL	PLACARD
STE	STORE EXTERIEUR	CHG	CHAUDIERE GAZ
VB	VOLET BATTANT	ATTENTE MLL	
VR	VOLET ROULANT	G	Grille
		Ch	Chaque-eau

Hauteur sous plafond des pièces principales sauf mention particulière : 2,50 m

Echelle :	0 0,75 1,5m	Crée le :	Modifié le :
		22/07/2022	25/10/2023

S.A.S COUDOUX LA PLANTADE