


[illegible]

SURFACE (m²)	
Rez de chaussée	
Entrée	2,57
Séjour/cuisine+PI	33,27
Douche/WC	6,85
Rangement	3,15
	45,84 m²
R+1	
Chambre 1+PI	10,38
Chambre 2+PI	13,82
Chambre 3+PI	10,53
Salle de bains	4,03
Dégagement+PI	4,74
WC	1,30
	44,80 m²
	90,64 m²
Terrasse couverte RdC	
	13,15 m²
Terrasse Etage	
	11,19 m²
Jardin	
	26,44 m²


	FAUX-PLAFOND, SOFFITE	C	CUISON
	TABLEAU ELECTRIQUE	R	REFRIGERATEUR
	SECHE SERVETTE	E	EVIER
PFC	PORTE - FENETRE COULISSANTE	LL	LAVE-LINGE
PF	PORTE - FENETRE	LV	LAVE-VAISSELLE
F	FENETRE	TS	ESPACE POUBELLE TRI
Fav	FENETRE allège vitrée	PL	PLACARD
STE	STORE EXTERIEUR		CHAUDIERE GAZ
VB	VOLET BATTANT		ATTENTE MLL
VR	VOLET ROULANT		Grille
			Chauffe-eau

N

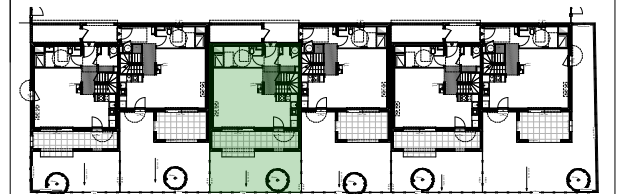


S.A.S COUDOUX LA PLANTADE

Des modifications sont susceptibles d'être apportées à ce plan en fonction des nécessités techniques et administratives de la réalisation, tant en ce qui concerne les dimensions libres que les équipements et réseaux divers, les appareillages sanitaires et électriques. Il est admis une tolérance de 5% par rapport à la surface habitable globale du logement. Les rebornées, soffites, faux plafonds ainsi que l'emplacement des sanitaires ne sont pas tous figurés ou le sont à titre indicatif. Les éléments de cuisines ne sont pas fournis. Ils sont représentés à titre indicatif pour indiquer les emplacements potentiels de prises de courants, arrivées ou d'évacuations d'eau.

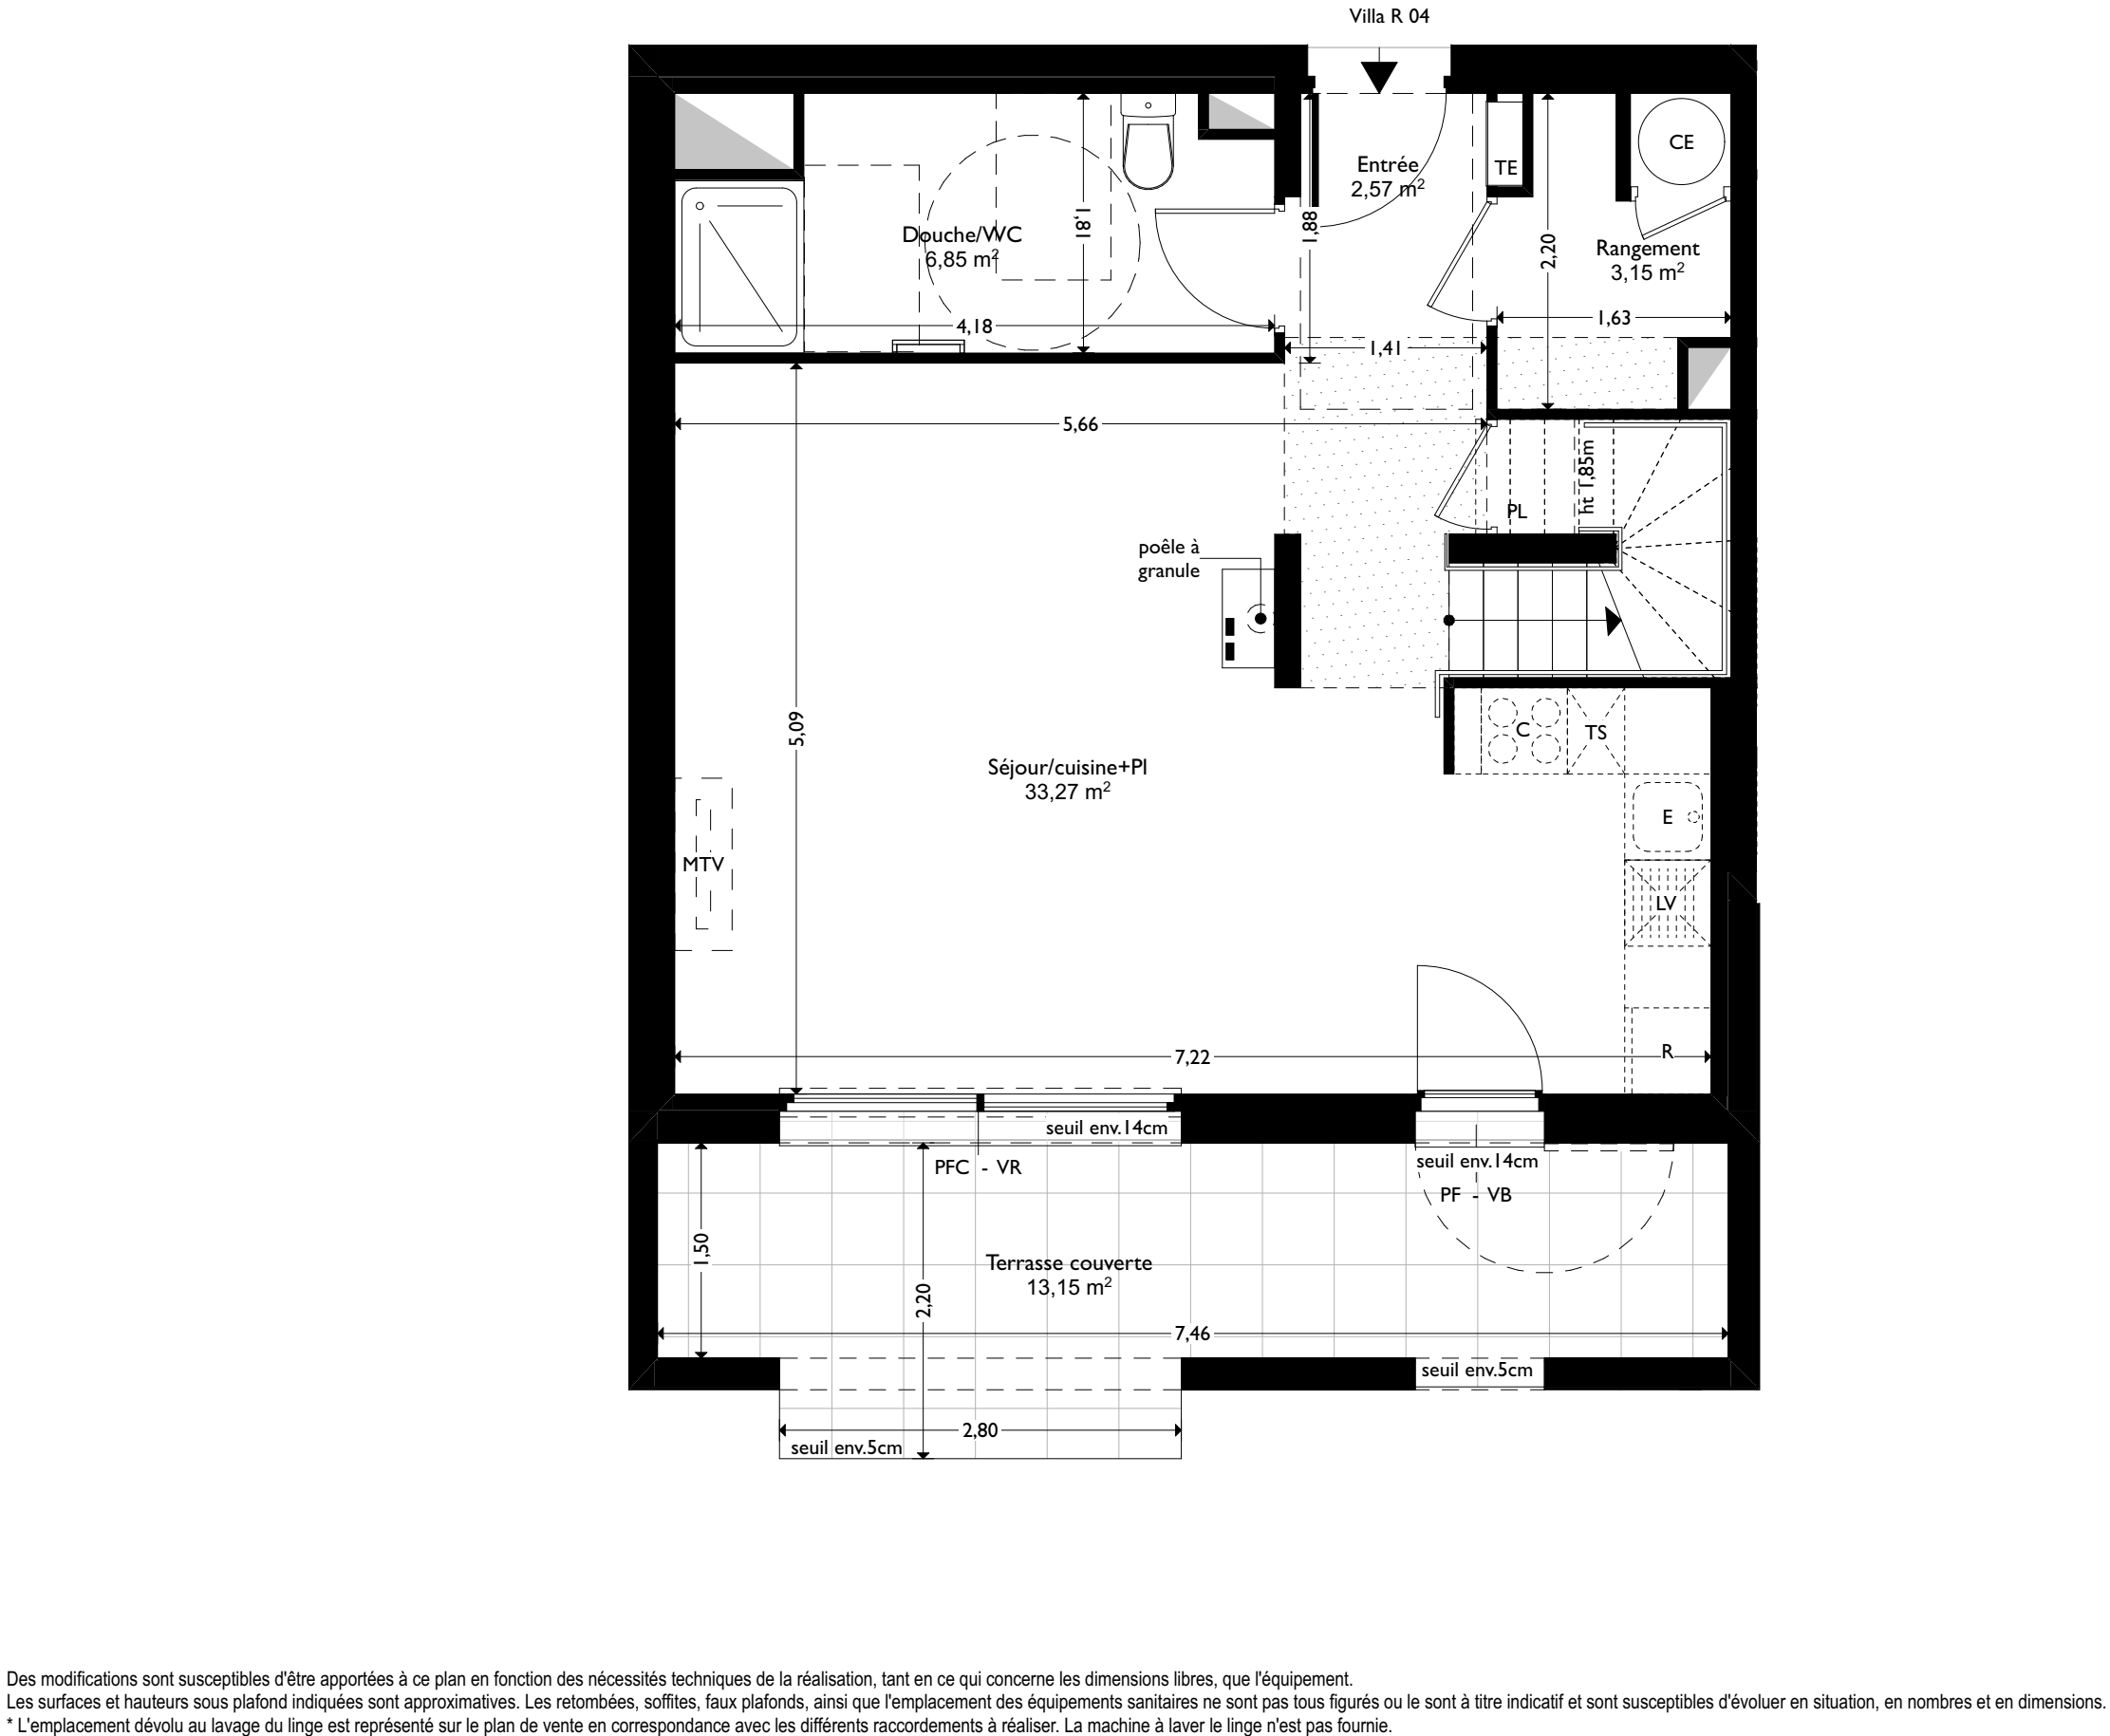


Des modifications sont susceptibles d'être apportées à ce plan en fonction des nécessités techniques de la réalisation, tant en ce qui concerne les dimensions libres, que l'équipement. Les surfaces et hauteurs sous plafond indiquées sont approximatives. Les retombées, soffites, faux plafonds, ainsi que l'emplacement des équipements sanitaires ne sont pas tous figurés ou le sont à titre indicatif et sont susceptibles d'évoluer en situation, en nombres et en dimensions. * L'emplacement dévolu au lavage du linge est représenté sur le plan de vente en correspondance avec les différents raccordements à réaliser. La machine à laver le linge n'est pas fournie.

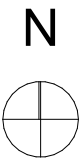



COUDOUX

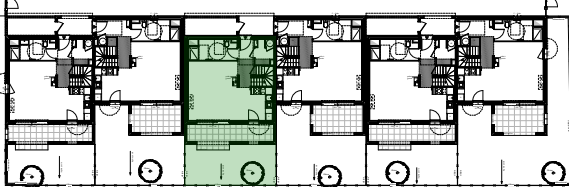ÉTAGE	REZ de CHAUSSEE	Villa R 04
		
SURFACE (m ²)		
Rez de chaussée		
	Entrée	2,57
	Séjour/cuisine+PI	33,27
	Douche/WC	6,85
	Rangement	3,15
		45,84 m²
R+1		
	Chambre 1+PI	10,38
	Chambre 2+PI	13,82
	Chambre 3+PI	10,53
	Salle de bains	4,03
	Dégagement+PI	4,74
	WC	1,30
		44,80 m²
		90,64 m²

LEGENDE


	FAUX-PLAFOND, SOFFITE	C	CUISSON
	TABLEAU ELECTRIQUE	R	REFRIGIRATEUR
	SECHE SERVIETTE	E	EVIER
PFC	PORTE - FENETRE COULISSANTE	LL	LAVE-LINGE
PF	PORTE - FENETRE	LV	LAVE-VAISSELLE
F	FENETRE	TS	ESPACE POUBELLE TRI
Fav	FENETRE allège vitrée	PL	PLACARD
STE	STORE EXTERIEUR		CHAUDIERE GAZ
VB	VOLET BATTANT		ATTENTE MLL
VR	VOLET ROULANT		Grille
			Chaufe-eau

Echelle : 0 0,5 1m


Crée le : 22/09/2022

Modifié le : 27/02/2024

S.A.S COUDOUX LA PLANTADE

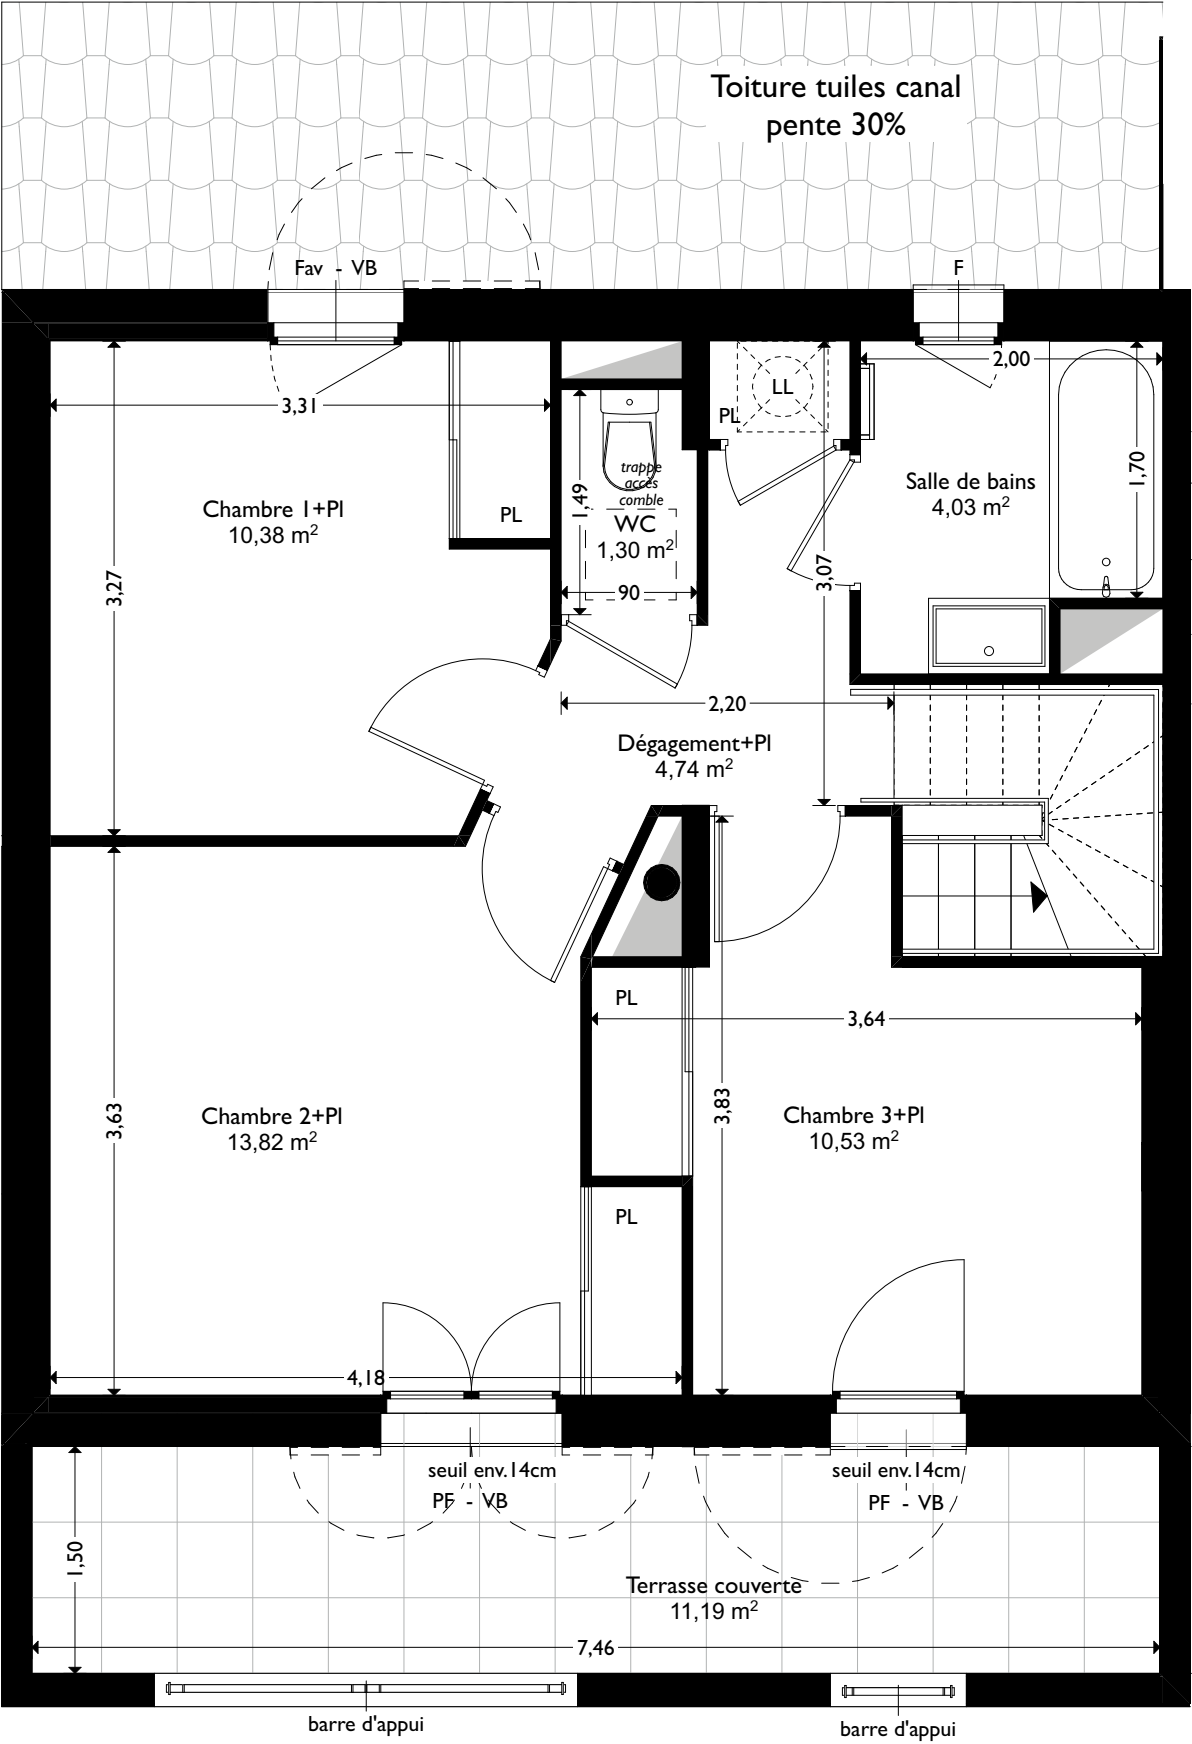


COUDOUX

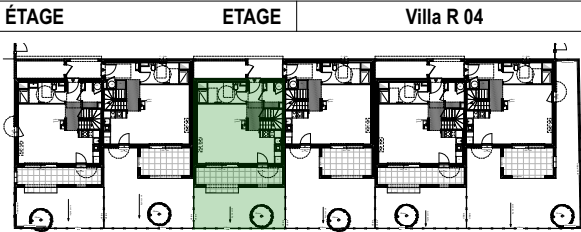

SURFACE (m²)		
Rez de chaussée		
Entrée	2,57	
Séjour/cuisine+PI	33,27	
Douche/WC	6,85	
Rangement	3,15	
	45,84 m²	
R+1		
Chambre 1+PI	10,38	
Chambre 2+PI	13,82	
Chambre 3+PI	10,53	
Salle de bains	4,03	
Dégagement+PI	4,74	
WC	1,30	
	44,80 m²	
	90,64 m²	

LEGENDE			
	FAUX-PLAFOND, SOFFITE	C	CUISSON
	TABEAU ELECTRIQUE	R	REFRIGERATEUR
	SECHE SERVIETTE	E	EVIER
	PORTE - FENETRE COULISSANTE	LL	LAVE-LINGE
	PORTE - FENETRE	LV	LAVE-VAISSELLE
	FENETRE	TS	ESPACE POUBELLE TRI
	FENETRE allège vitrée	PL	PLACARD
	STORE EXTERIEUR		CHAUDIERE GAZ
	VOLET BATTANT		ATTENTE MLL
	VOLET ROULANT		Grille
			Chauffe-eau

Echelle : 0 0,5 1m	
Crée le : 22/09/2022	Modifié le : 27/02/2024

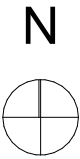

Des modifications sont susceptibles d'être apportées à ce plan en fonction des nécessités techniques de la réalisation, tant en ce qui concerne les dimensions libres, que l'équipement. Les surfaces et hauteurs sous plafond indiquées sont approximatives. Les retombées, soffites, faux plafonds, ainsi que l'emplacement des équipements sanitaires ne sont pas tous figurés ou le sont à titre indicatif et sont susceptibles d'évoluer en situation, en nombres et en dimensions. * L'emplacement dévolu au lavage du linge est représenté sur le plan de vente en correspondance avec les différents raccordements à réaliser. La machine à laver le linge n'est pas fournie.