



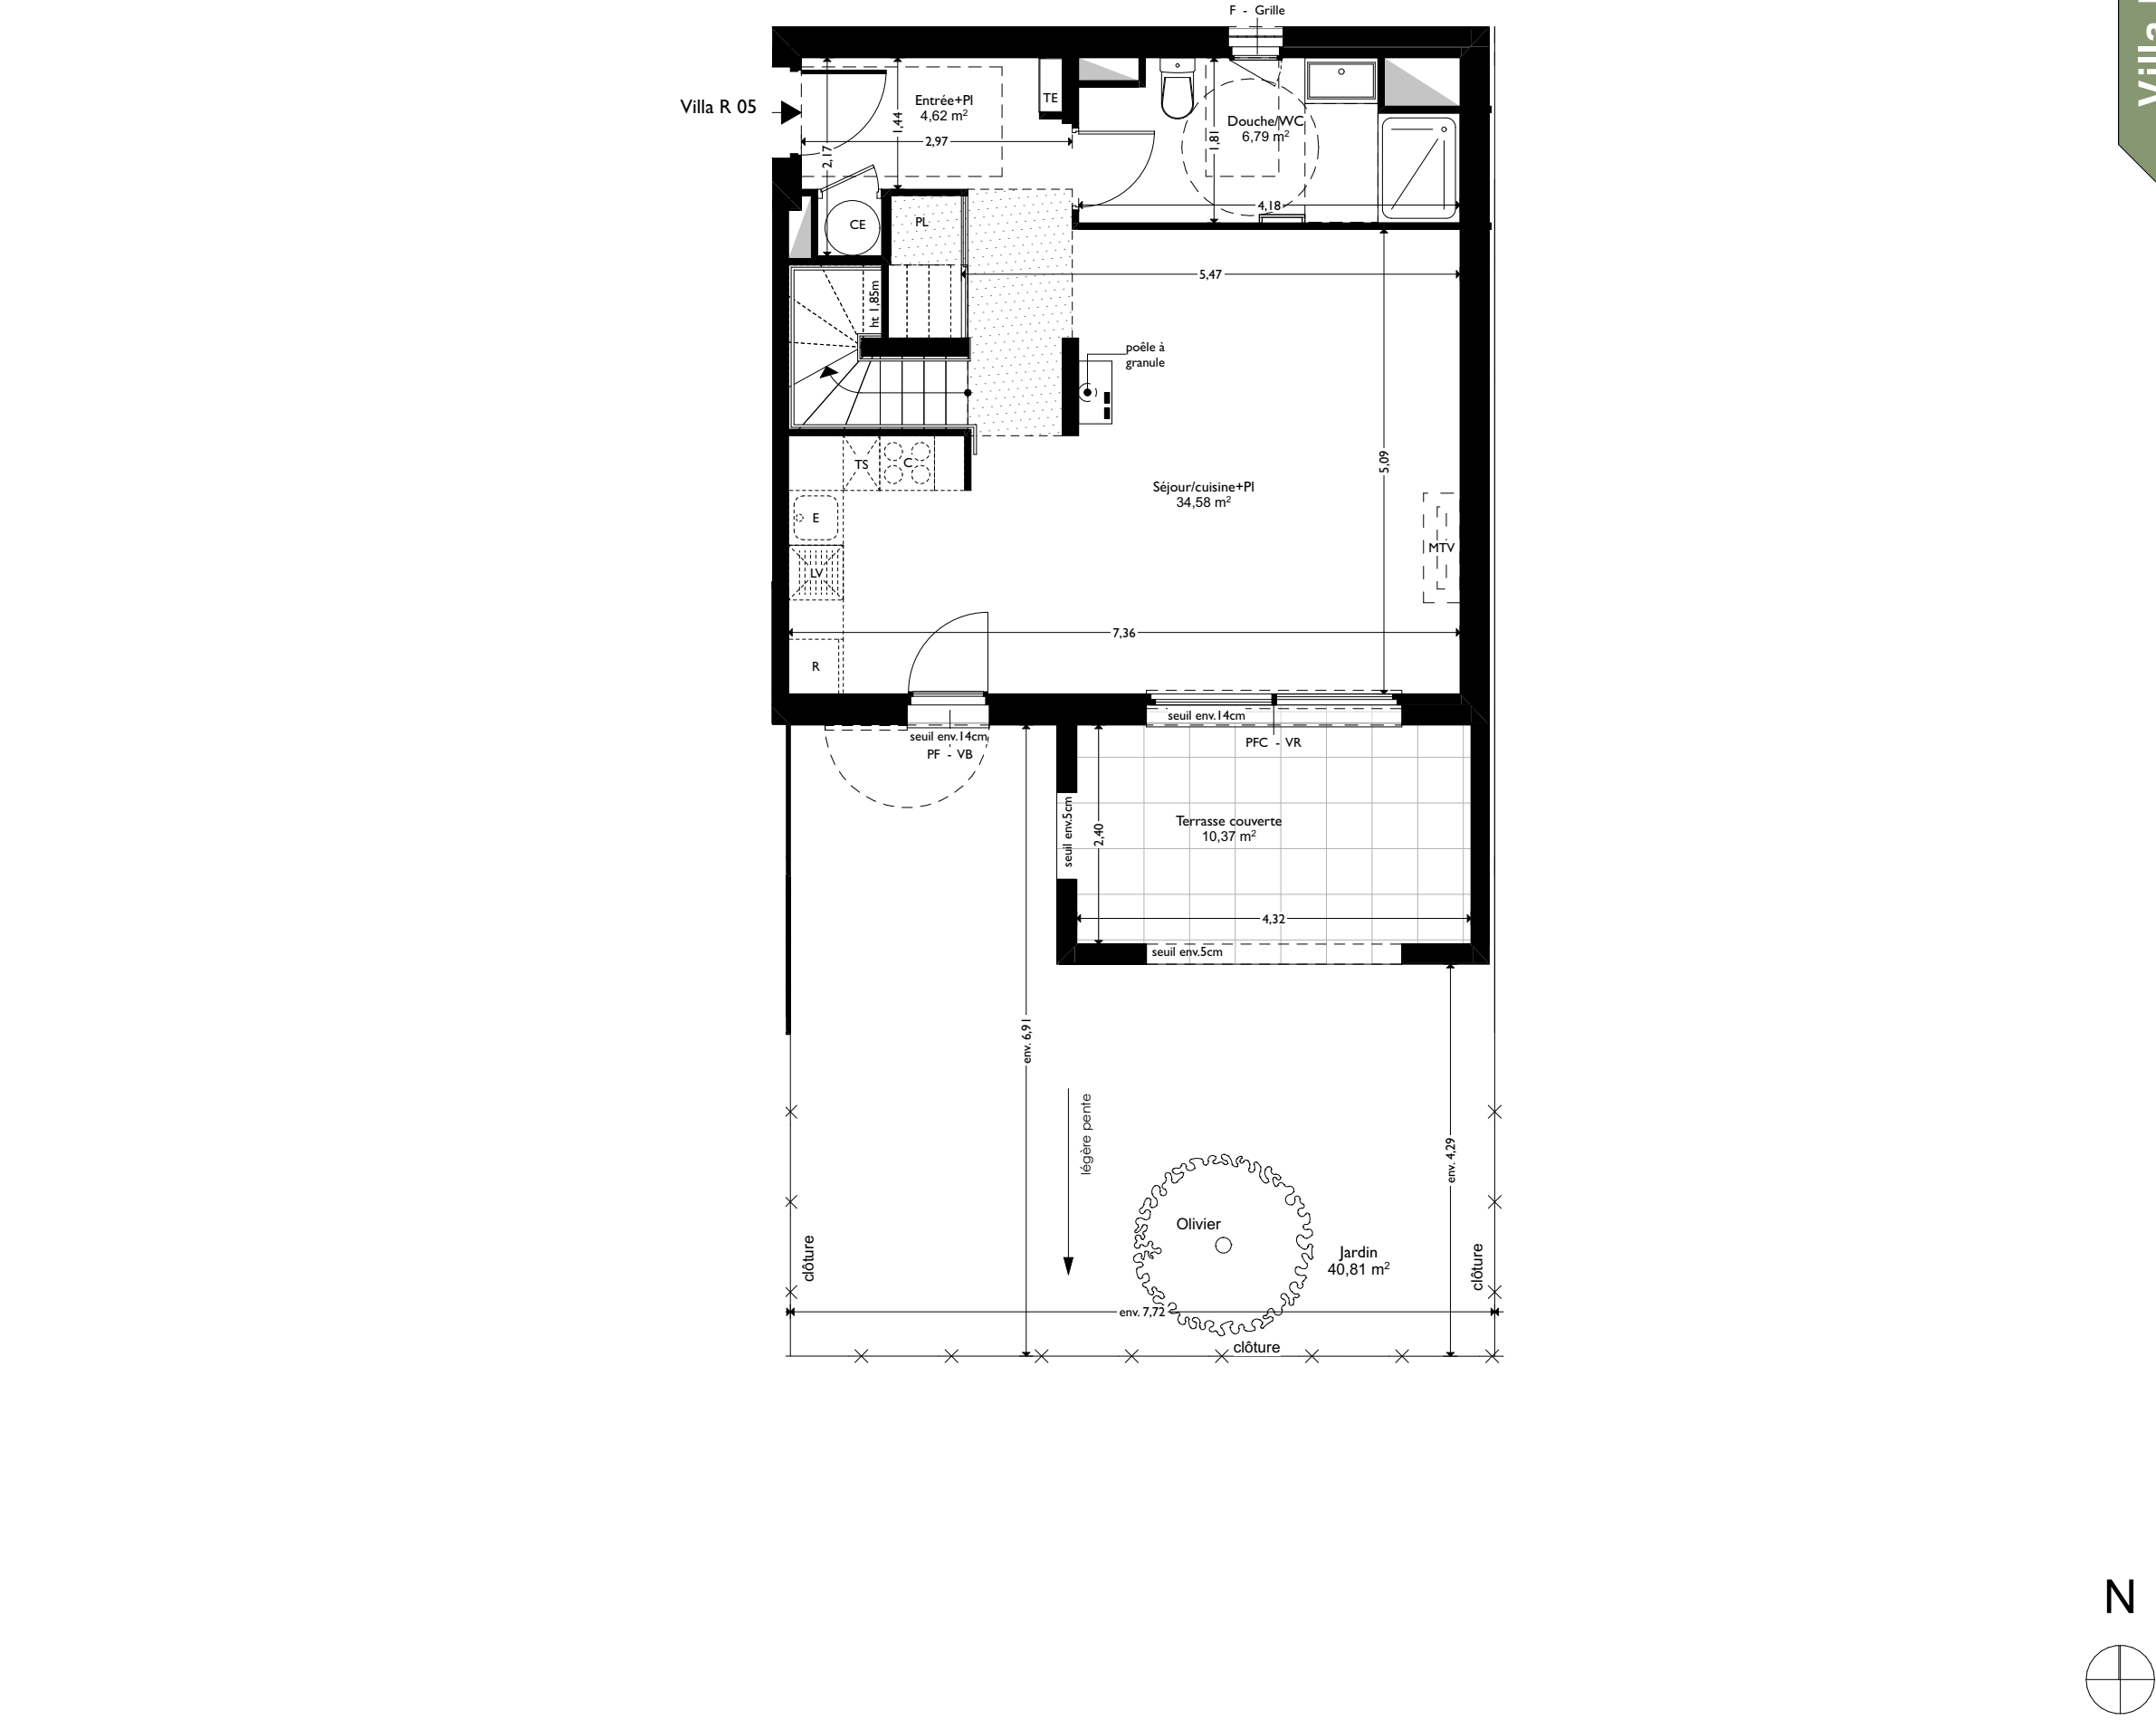

Des modifications sont susceptibles d'être apportées à ce plan en fonction des nécessités techniques et administratives de la réalisation, tant en ce qui concerne les dimensions libres que les équipements et réseaux divers, les appareillages sanitaires et électriques. Il est admis une tolérance de 5% par rapport à la surface habitable globale du logement. Les retombées, soffites, faux plafonds ainsi que l'emplacement des sanitaires ne sont pas tous figurée ou le sont à titre indicatif. Les éléments de cuisines ne sont pas fournis. Ils sont représentés à titre indicatif pour indiquer les emplacements potentiel de prises de courants , arrivées ou d'évacuations d'eau.

Villa R 05

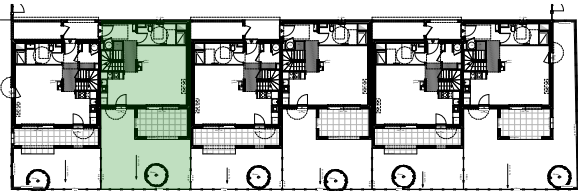

Numéro Villa R 05

Type villa T4 JARDIN

SURFACE (m²)	Rez de chaussée	
	Entrée+PI	4,62
	Séjour/cuisine+PI	34,58
	Douche/WC	6,79
	45,99 m²	
R+1		
	Chambre 1+PI	10,38
	Chambre 2+PI	13,82
	Chambre 3+PI	10,93
	Salle de bains	3,72
	Dégagement+PI	4,74
	WC	1,30
	44,89 m²	
	90,88 m²	
	Terrasse couverte RdC	10,37 m²
	Terrasse Etage	10,37 m²
	40,81 m²	
	Jardin	

LEGENDE



	FAUX-PLAFOND, SOFFITE	C	CUISSON
	TABLEAU ELECTRIQUE	R	REFRIGERATEUR
	SECHE SERVLETTE	E	EVIER
	PORTE - FENETRE COULISSANTE	LL	LAVE-LINGE
	PORTE - FENETRE	LV	LAVE-VAISSELLE
	FENETRE	TS	ESPACE POUBELLE TRI
	Fav FENETRE allège vitrée	PL	PLACARD
	STE STORE EXTERIEUR		CHAUDIERE GAZ
	VB VOLET BATTANT		ATTENTE MLL
	VR VOLET ROULANT		Grille
			Chauffe-eau

Hauteur sous plafond des pièces principales sauf mention particulière : 2,50 m


Echelle :	0 0,75 1,5m	Crée le :	Modifié le :
		22/09/2022	27/02/2024

S.A.S COUDOUX LA PLANTADE

Des modifications sont susceptibles d'être apportées à ce plan en fonction des nécessités techniques de la réalisation, tant en ce qui concerne les dimensions libres, que l'équipement.
Les surfaces et hauteurs sous plafond indiquées sont approximatives. Les retombées, soffites, faux plafonds, ainsi que l'emplacement des équipements sanitaires ne sont pas tous figurés ou le sont à titre indicatif et sont susceptibles d'évoluer en situation, en nombres et en dimensions.
* L'emplacement dévolu au lavage du linge est représenté sur le plan de vente en correspondance avec les différents raccords à réaliser. La machine à laver le linge n'est pas fournie.

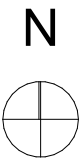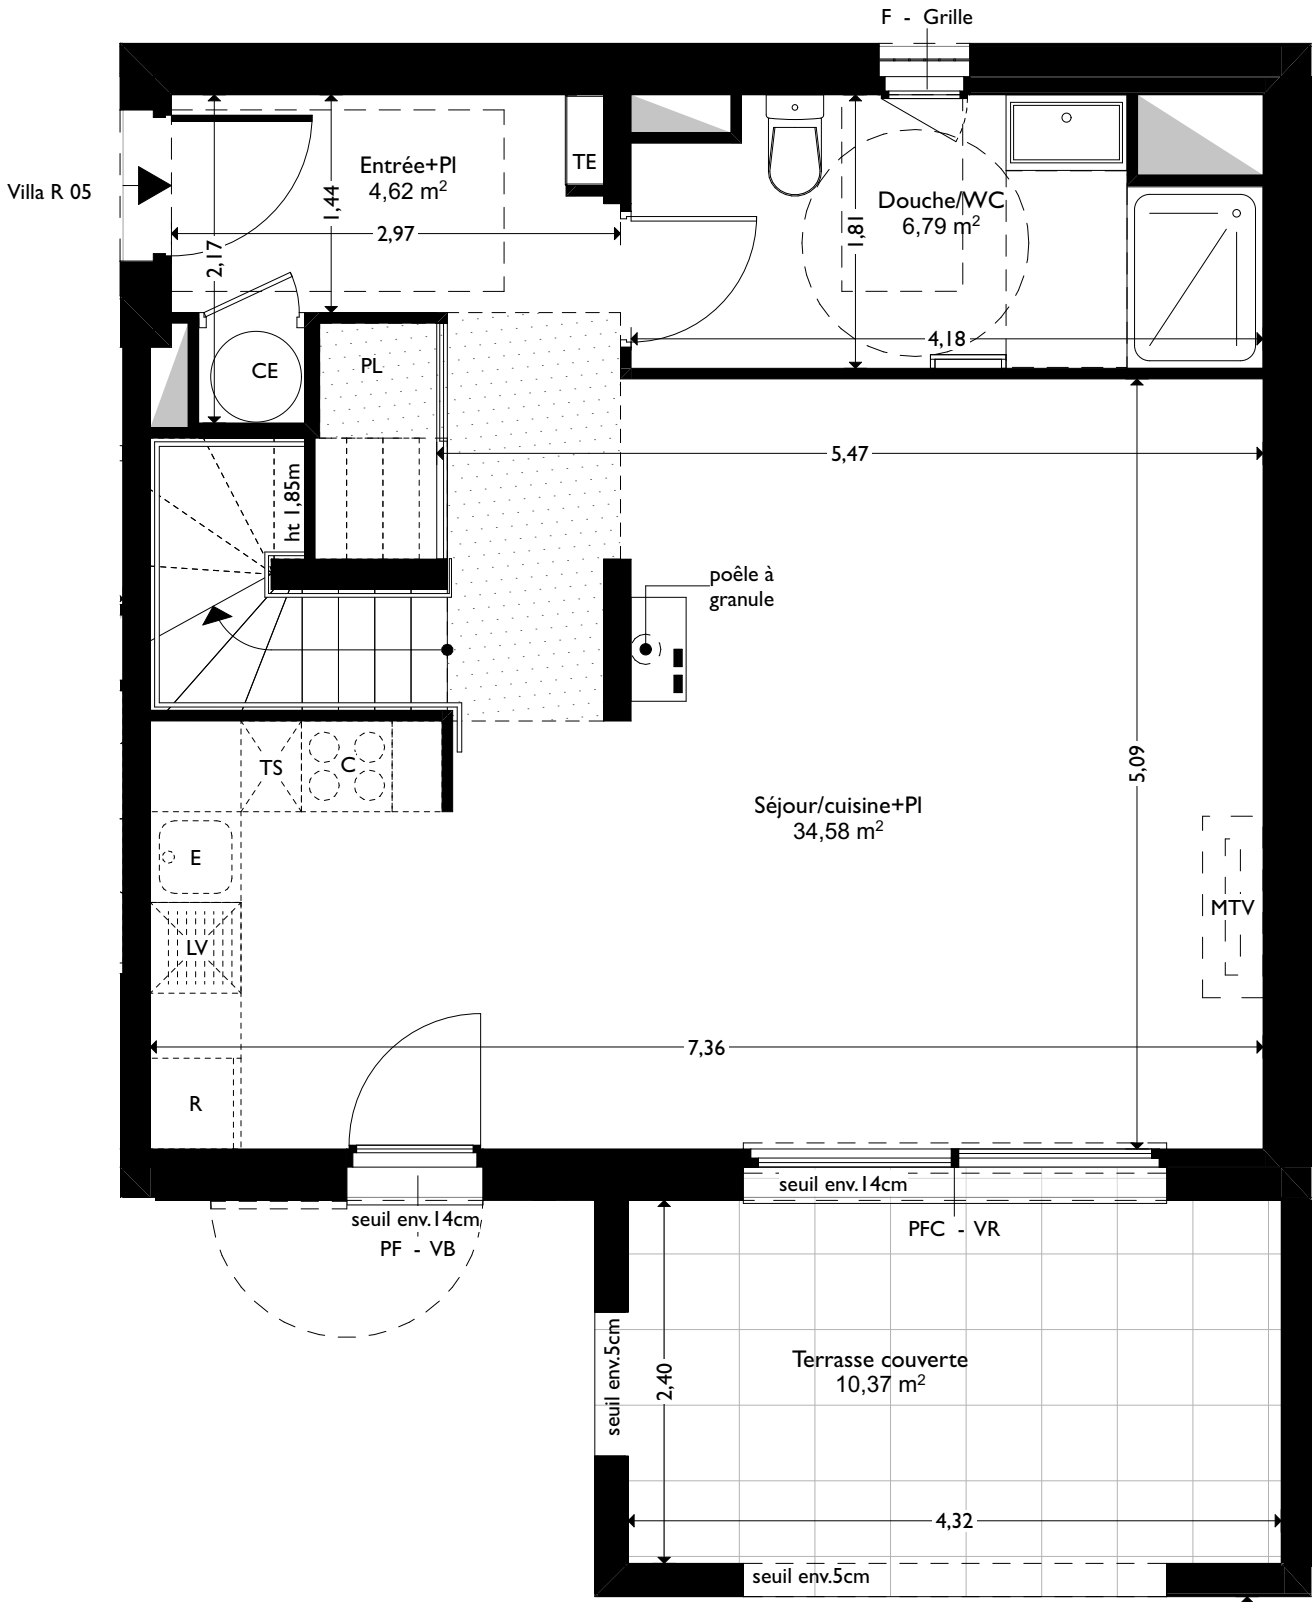

COUDOUX

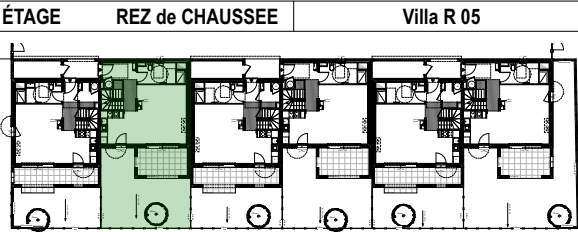


SURFACE (m²)	
Rez de chaussée	
Entrée+PI	4,62
Séjour/cuisine+PI	34,58
Douche/WC	6,79
45,99 m²	
R+1	
Chambre 1+PI	10,38
Chambre 2+PI	13,82
Chambre 3+PI	10,93
Salle de bains	3,72
Dégagement+PI	4,74
WC	1,30
44,89 m²	
90,88 m²	



LEGENDE			
	FAUX-PLAFOND, SOFFITE	C	CUISON
	TABLEAU ELECTRIQUE	R	REFRIGIRATEUR
	SECHE SERVIETTE	E	EVIER
	PFC - FENETRE COULISSANTE	LL	LAVE-LINGE
	PF - FENETRE	LV	LAVE-VAISSELLE
	F - FENETRE	TS	ESPACE POUBELLE TRI
	Fav - FENETRE allège vitrée	PL	PLACARD
	STE - STORE EXTERIEUR		CHAUDIERE GAZ
	VB - VOLET BATTANT		ATTENTE MLL
	VR - VOLET ROULANT		Grille
			Chauffe-eau

Echelle :		
Crée le :	22/09/2022	Modifié le : 27/02/2024

S.A.S COUDOUX LA PLANTADE

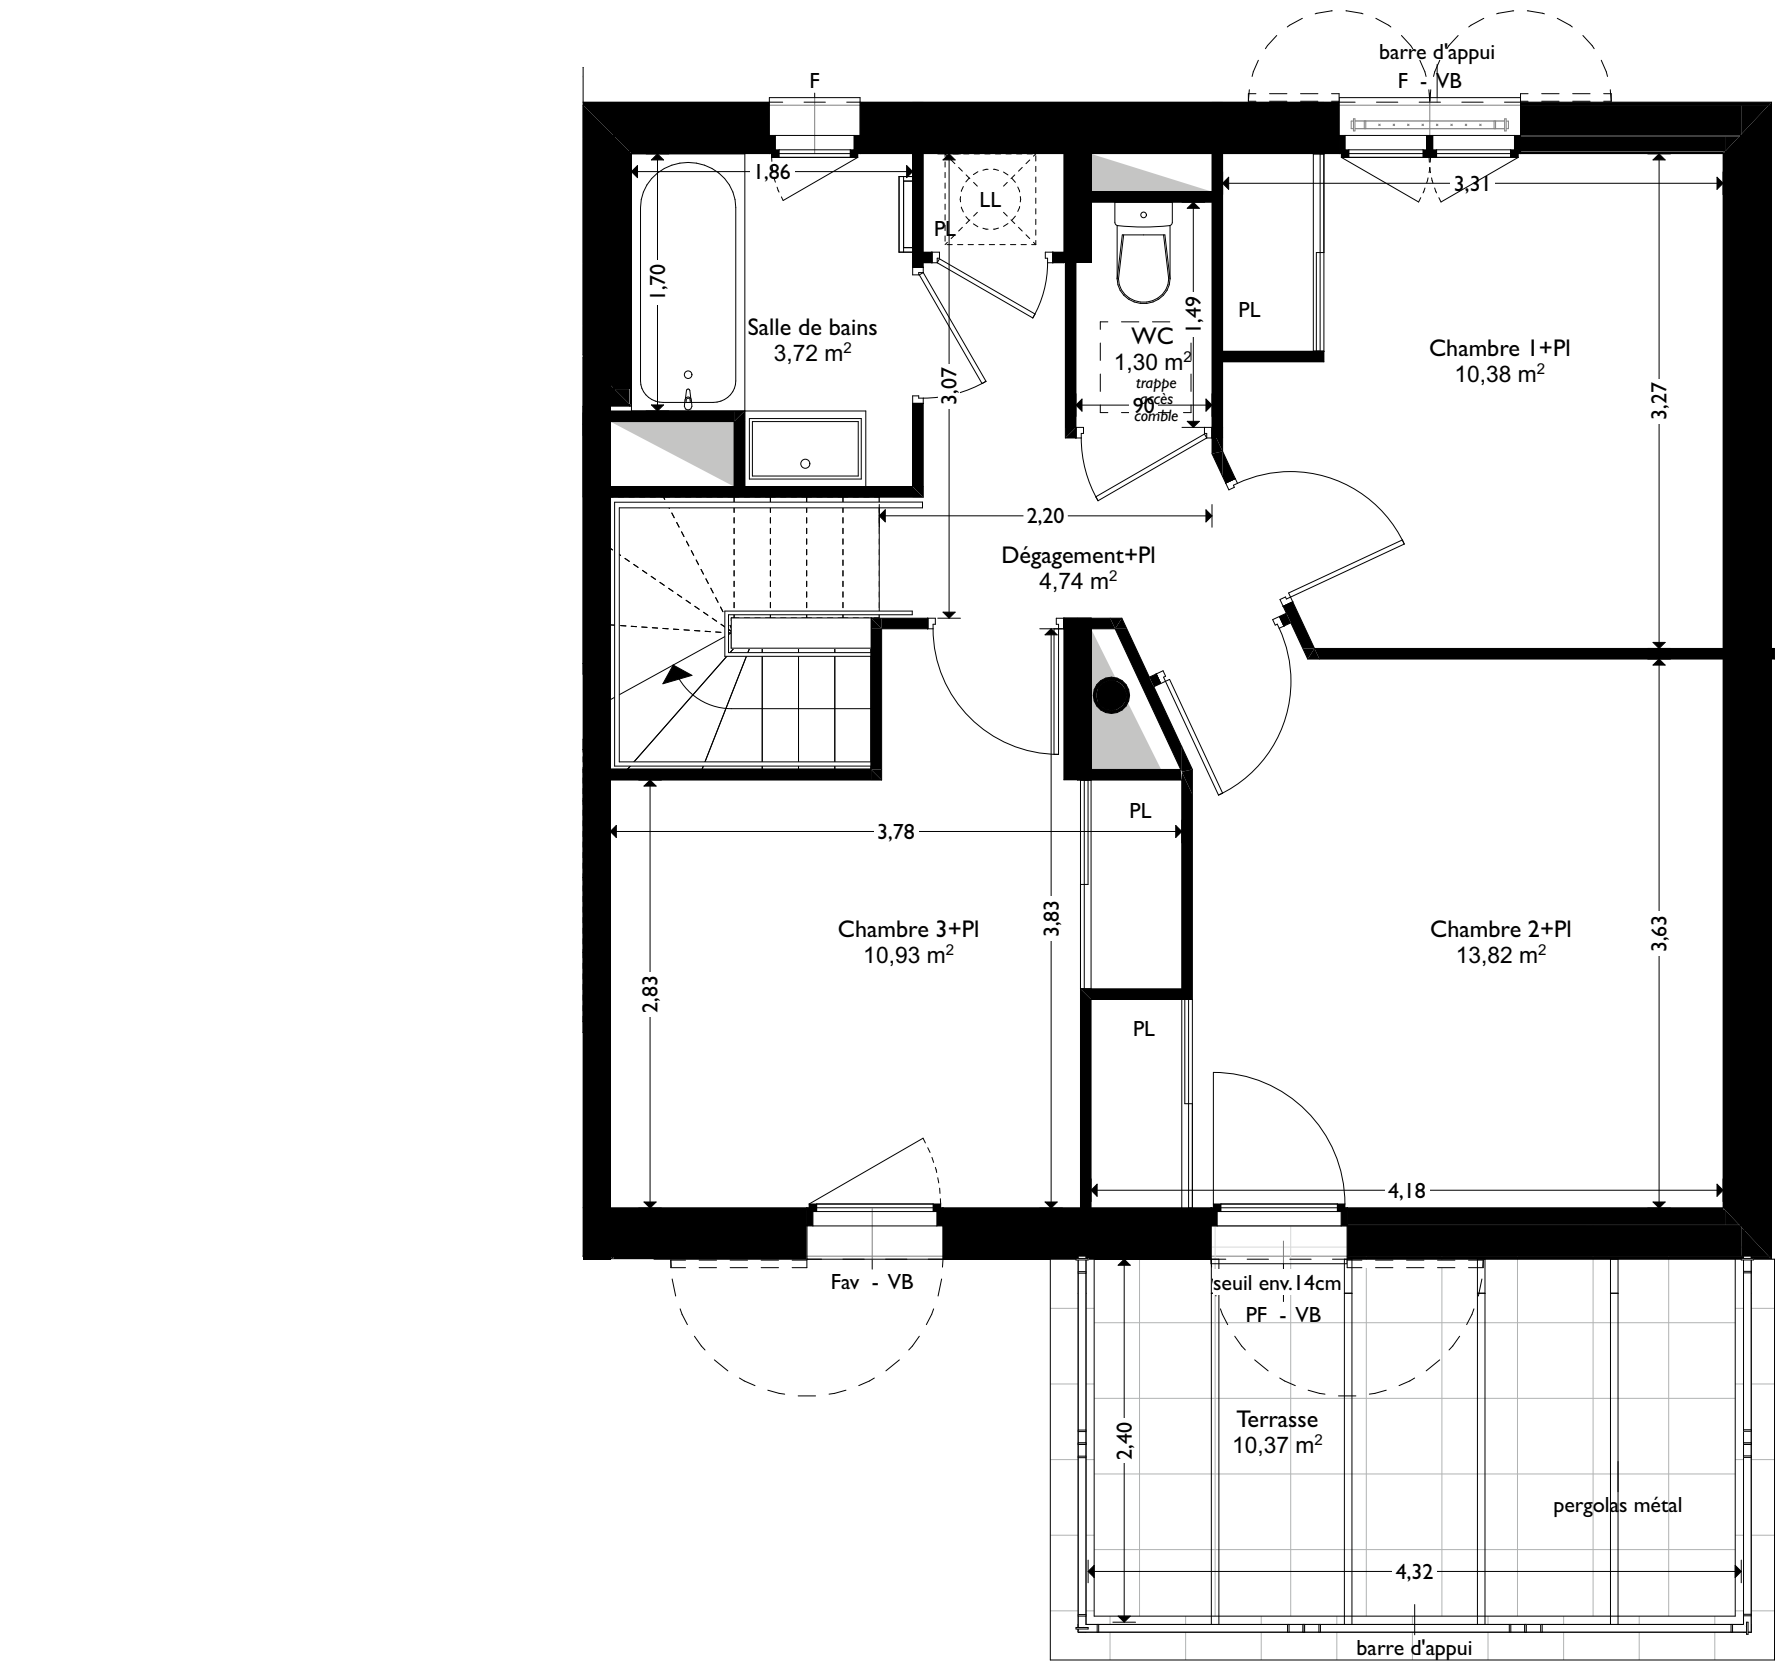

Des modifications sont susceptibles d'être apportées à ce plan en fonction des nécessités techniques de la réalisation, tant en ce qui concerne les dimensions libres, que l'équipement. Les surfaces et hauteurs sous plafond indiquées sont approximatives. Les retombées, soffites, faux plafonds, ainsi que l'emplacement des équipements sanitaires ne sont pas tous figurés ou le sont à titre indicatif et sont susceptibles d'évoluer en situation, en nombres et en dimensions. * L'emplacement dévolu au lavage du linge est représenté sur le plan de vente en correspondance avec les différents raccords à réaliser. La machine à laver le linge n'est pas fournie.

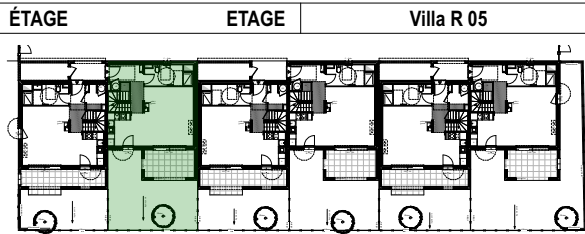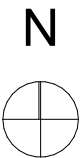

SURFACE (m²)	
Rez de chaussée	
Entrée+PI	4,62
Séjour/cuisine+PI	34,58
Douche/WC	6,79
	45,99 m²
R+1	
Chambre 1+PI	10,38
Chambre 2+PI	13,82
Chambre 3+PI	10,93
Salle de bains	3,72
Dégagement+PI	4,74
WC	1,30
	44,89 m²
	90,88 m²

LEGENDE			
	FAUX-PLAFOND, SOFFITE	C	CUISSON
	TABEAU ELECTRIQUE	R	REFRIGERATEUR
	SECHE SERVIETTE	E	EVIER
	PORTE - FENETRE COULISSANTE	LL	LAVE-LINGE
	PORTE - FENETRE	LV	LAVE-VAISSELLE
	FENETRE	TS	ESPACE POUBELLE TRI
	FENETRE allège vitrée	PL	PLACARD
	STORE EXTERIEUR		CHAUDIERE GAZ
	VOLET BATTANT		ATTENTE MLL
	VOLET ROULANT		Grille
			Chauffe-eau

Echelle :	0 0,5 1m	
Crée le :	22/09/2022	Modifié le : 27/02/2024

S.A.S COUDOUX LA PLANTADE