


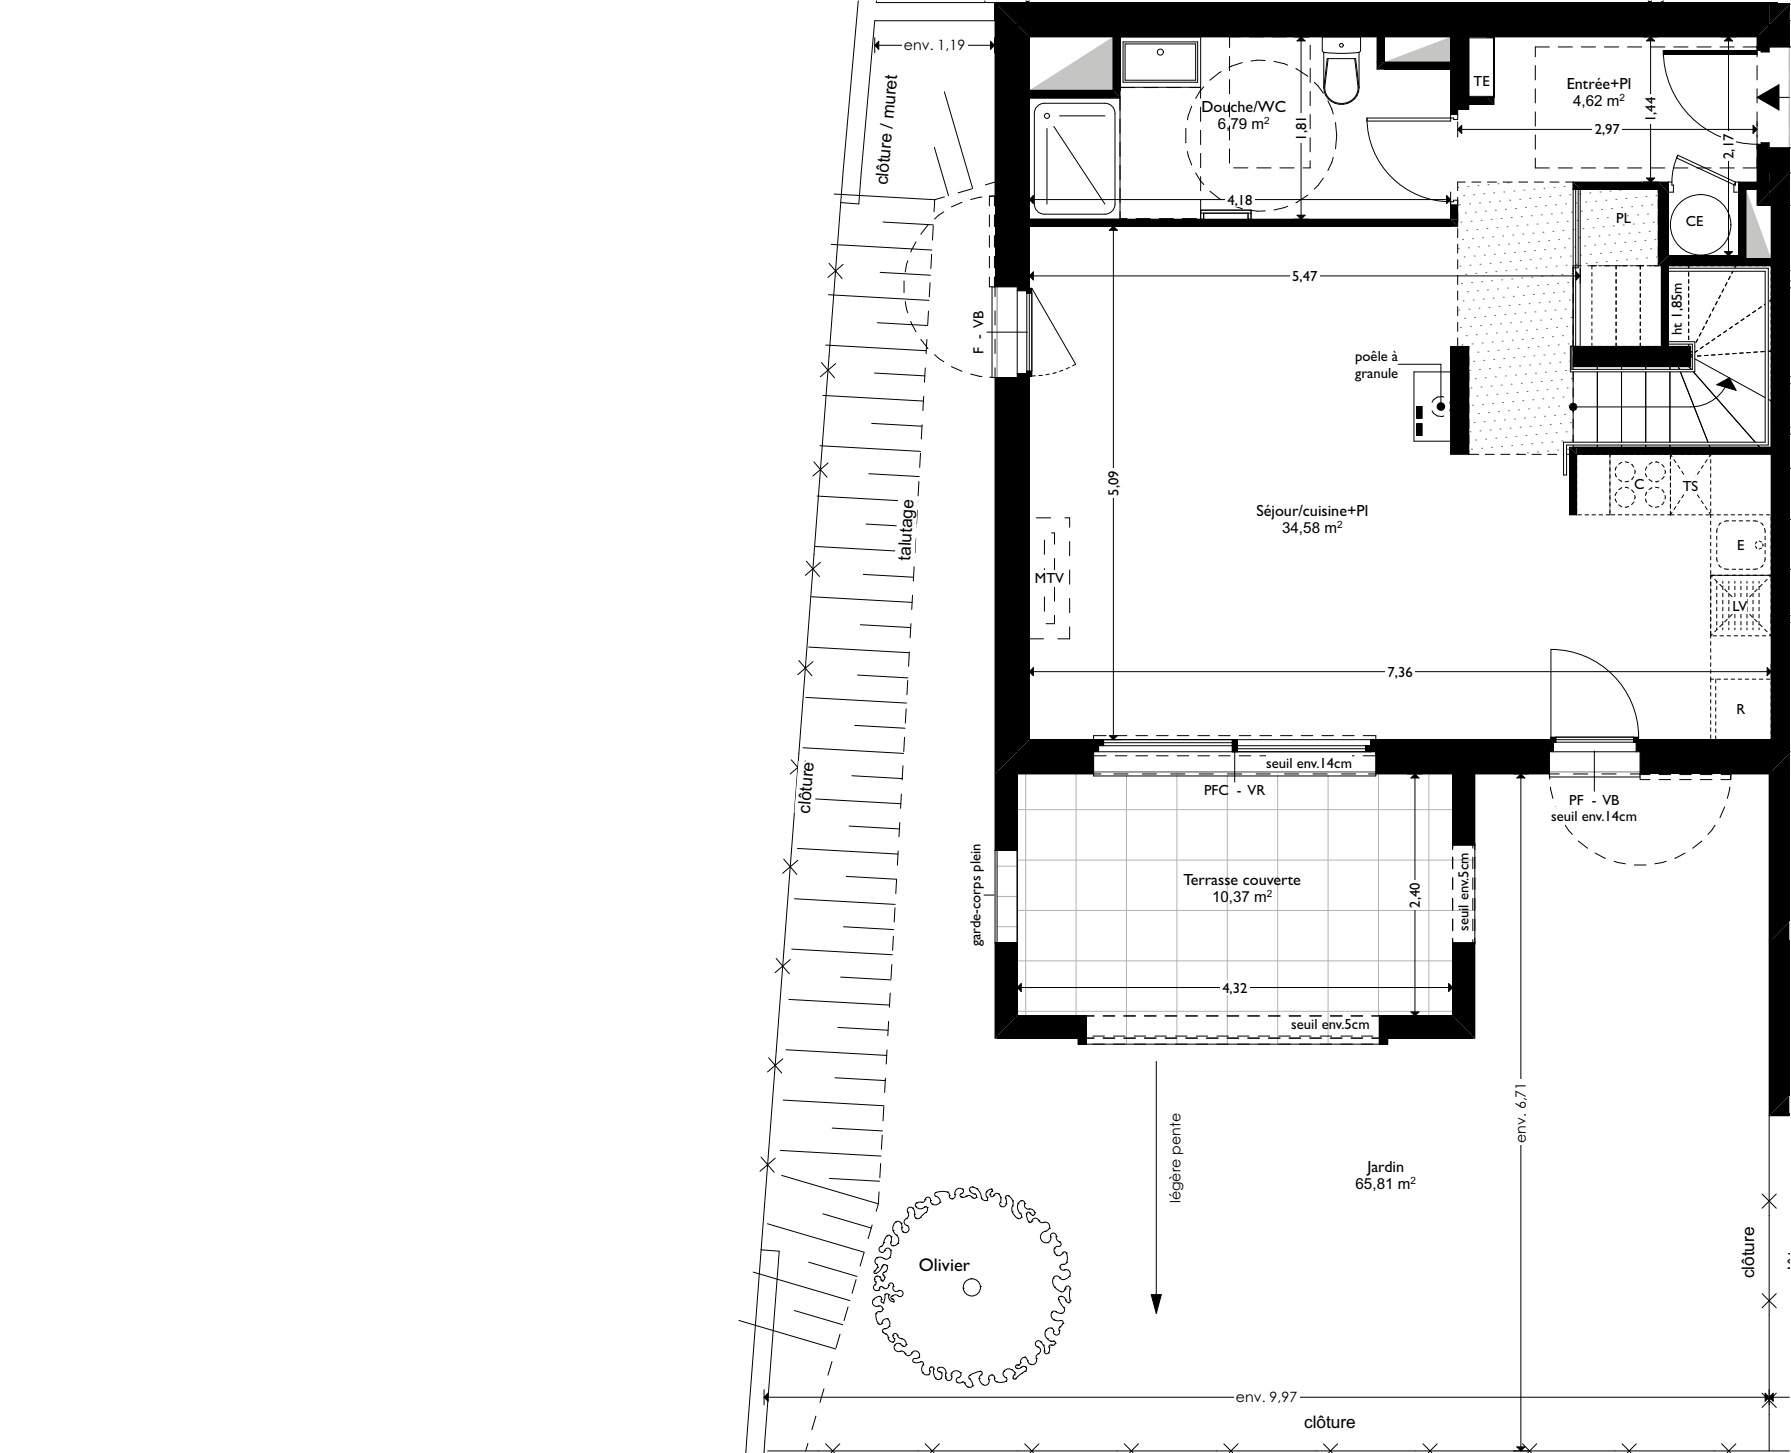


Villa L 02

Villa L 02



COUDOUX

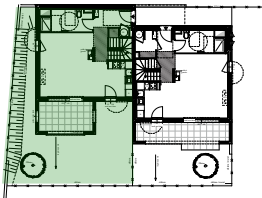

Numéro Villa L 02

Type villa T4 JARDIN

SURFACE (m²)	Rez de chaussée	
	Entrée+PI	4,62
	Séjour/cuisine+PI	34,58
	Douche/WC	6,79
		45,99 m²
R+1	Chambre 1+PI	10,38
	Chambre 2+PI	13,82
	Chambre 3+PI	10,93
	Salle de bains	3,72
	Dégagement+PI	4,74
	WC	1,30
		44,89 m²
		90,88 m²
	Terrasse couverte RdC	10,37 m²
	Terrasse Etage	10,37 m²
	Jardin	65,81 m²

LEGENDE

	FAUX-PLAFOND, SOFFITE	C	CUISSON
	TABLEAU ELECTRIQUE	R	REFRIGERATEUR
	SECHE SERVETTE	E	EVIER
	PORTE - FENETRE COULISSANTE	LL	LAVE-LINGE
	PF	LV	LAVE-VAISSELLE
	F	TS	ESPACE POUBELLE TRI
	Fav	PL	PLACARD
	STE		CHAUDIERE GAZ
	VB		ATTENTE MLL
	VR		Grille
			Chauffe-eau

Hauteur sous plafond des pièces principales sauf mention particulière : 2,50 m

Echelle : 0 0,75 1,5m	Crée le : 23/09/2022	Modifié le : 25/10/2023
-----------------------	----------------------	-------------------------

S.A.S COUDOUX LA PLANTADE