


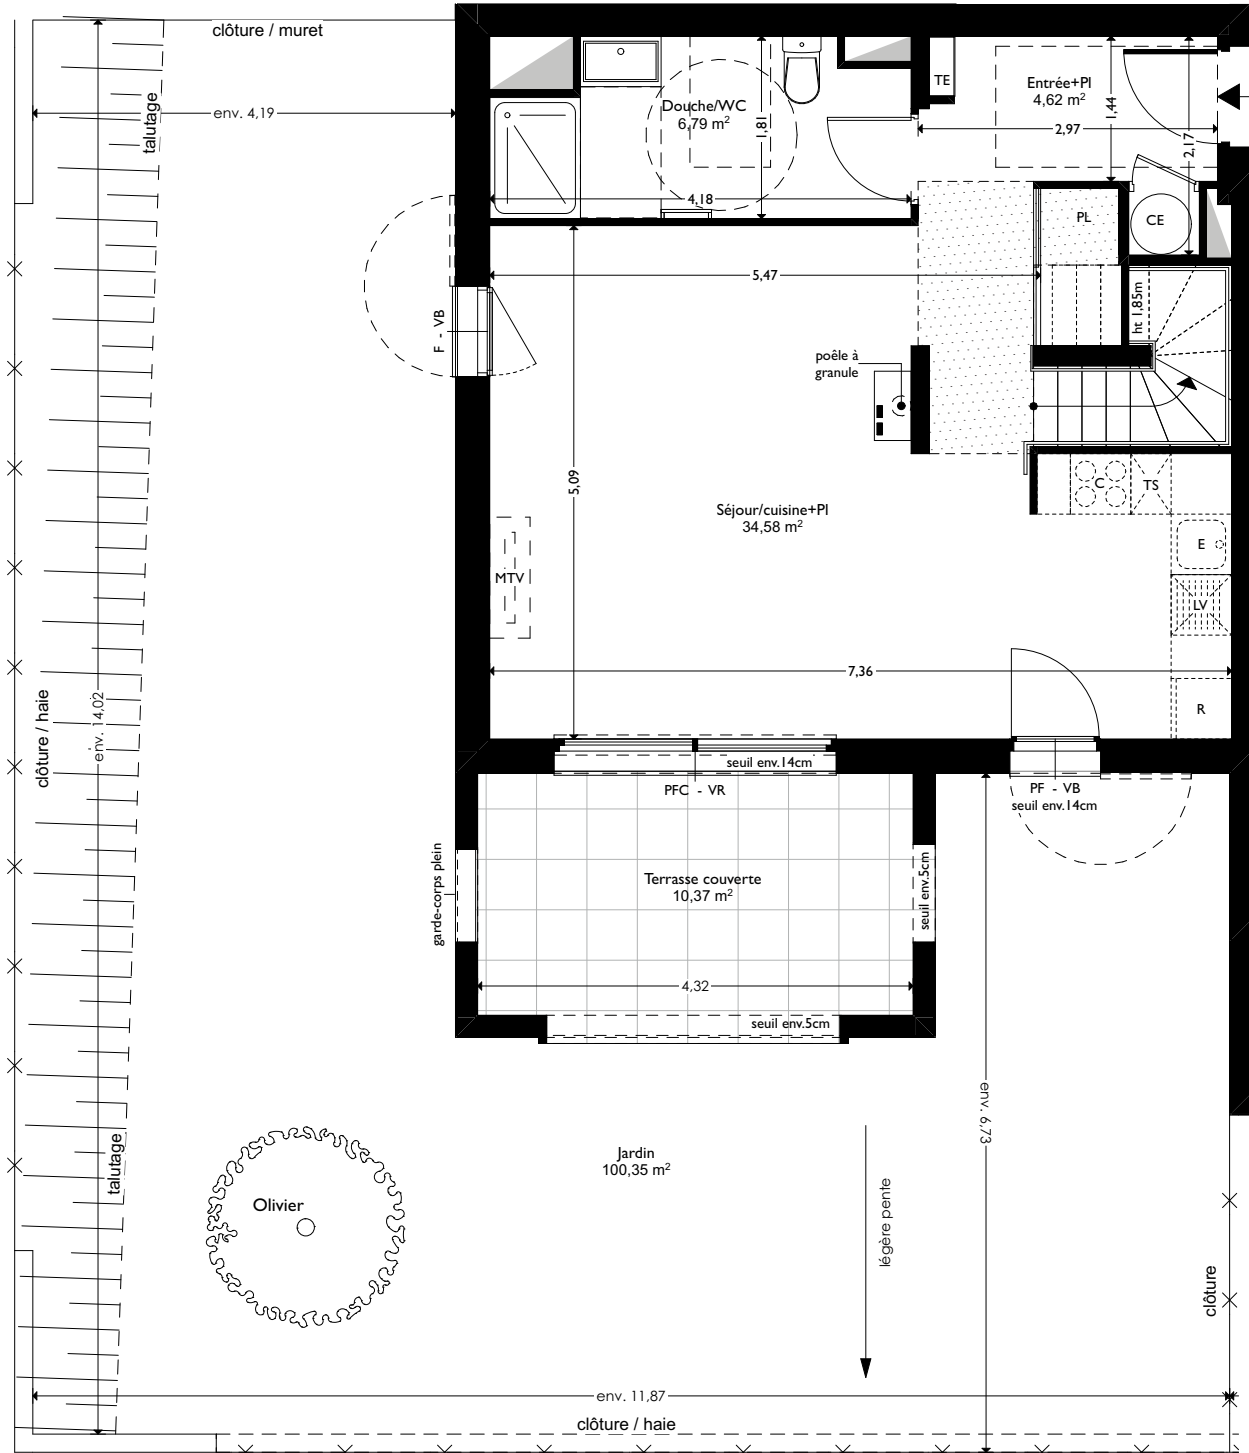


Villa J 02

Villa J 02



COUDOUX

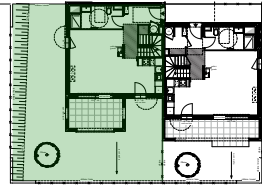

Numéro Villa J 02

Type villa T4 JARDIN

SURFACE (m²)	Rez de chaussée	
	Entrée+PI	4,62
	Séjour/cuisine+PI	34,58
	Douche/WC	6,79
	45,99 m²	
R+1	Chambre 1+PI	10,38
	Chambre 2+PI	13,82
	Chambre 3+PI	10,93
	Salle de bains	3,72
	Dégagement+PI	4,74
	WC	1,30
	44,89 m²	
	90,88 m²	
	Terrasse couverte RdC 10,37 m²	
	Terrasse Etage 10,37 m²	
	Jardin 100,35 m²	

LEGENDE			
	FAUX-PLAFOND, SOFFITE	C	CUISSON
	TABLEAU ELECTRIQUE	R	REFRIGERATEUR
	SECHE SERVETTE	E	EVIER
	PORTE - FENETRE COULISSANTE	LL	LAVE-LINGE
	PF	LV	LAVE-VAISSELLE
	F	TS	ESPACE POUBELLE TRI
	Fav	PL	PLACARD
	STE		CHAUDIERE GAZ
	VB		ATTENTE MLL
	VR		Grille
			Chauffe-eau

Hauteur sous plafond des pièces principales sauf mention particulière : 2,50 m

Echelle :	0 0,75 1,5m	Crée le :	Modifié le :
		22/07/2022	25/10/2023

S.A.S COUDOUX LA PLANTADE

