


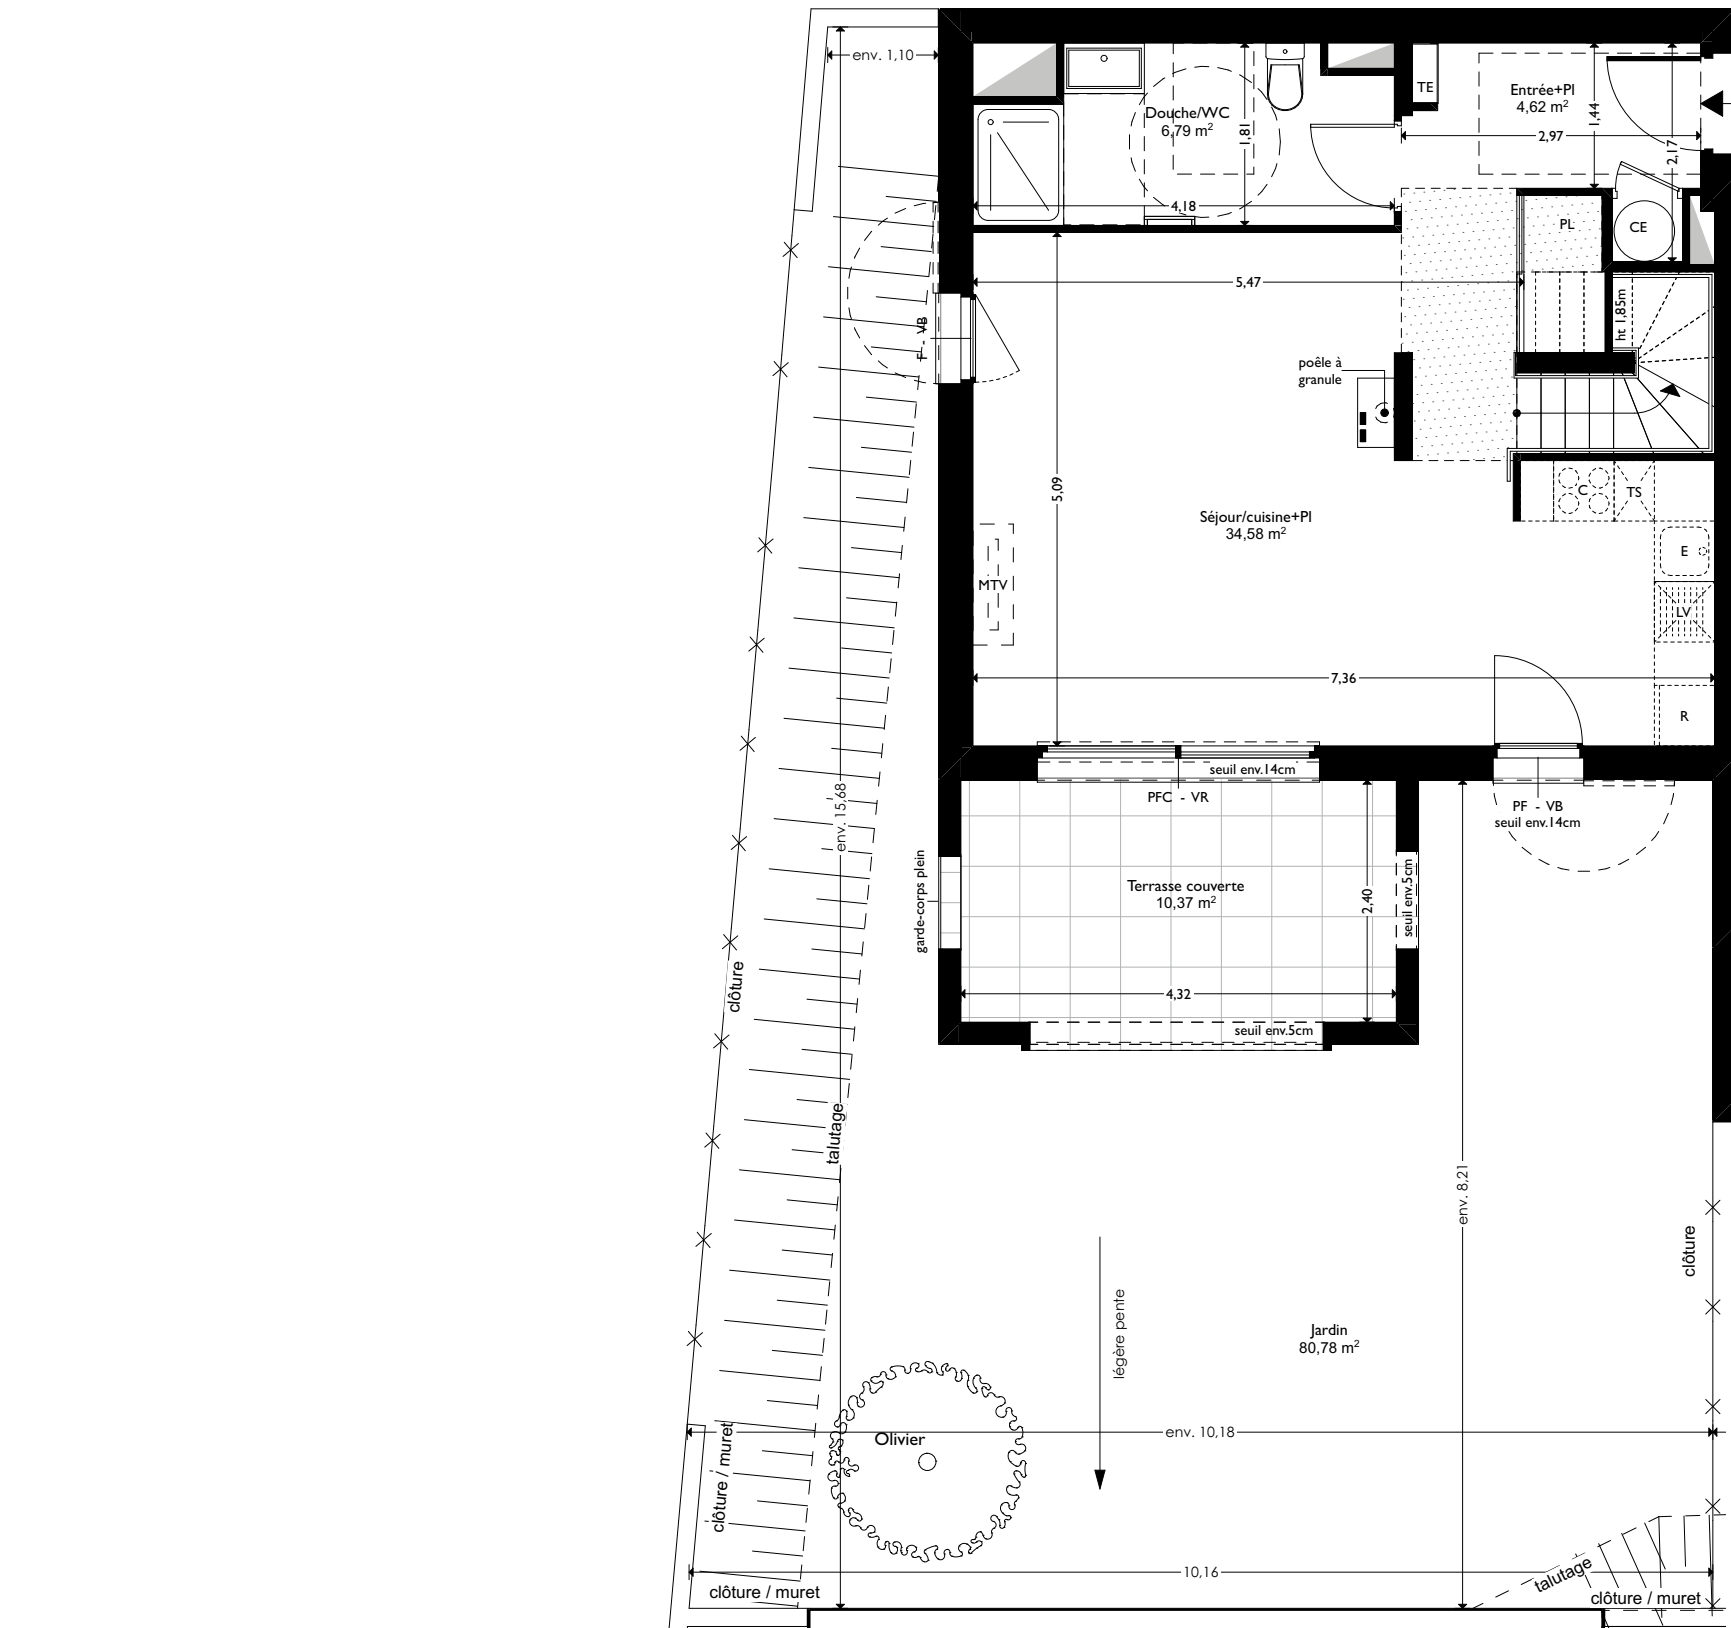


Villa K 02

Villa K 02



COUDOUX

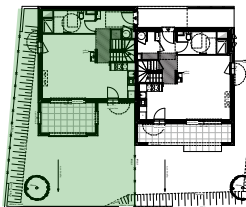

Numéro Villa K 02

Type villa T4 JARDIN

SURFACE (m²)	Rez de chaussée	
	Entrée+PI	4,62
	Séjour/cuisine+PI	34,58
	Douche/WC	6,79
	45,99 m²	
R+1	Chambre 1+PI	10,38
	Chambre 2+PI	13,82
	Chambre 3+PI	10,93
	Salle de bains	3,72
	Dégagement+PI	4,74
	WC	1,30
	44,89 m²	
	90,88 m²	
	Terrasse couverte RdC	10,37 m²
	Terrasse Etage	10,37 m²
	Jardin	80,78 m²

LEGENDE

	FAUX-PLAFOND, SOFFITE	C	CUISSON
	TABLEAU ELECTRIQUE	R	REFRIGIRATEUR
	SECHE SERVIENTE	E	EVIER
	PORTE - FENETRE COULISSANTE	LL	LAVE-LINGE
	PF	LV	LAVE-VAISSELLE
	F	TS	ESPACE POUBELLE TRI
	Fav	PL	PLACARD
	STE		CHAUDIERE GAZ
	VB		ATTENTE MLL
	VR		Grille
			Chauffe-eau

Hauteur sous plafond des pièces principales sauf mention particulière : 2,50 m

Echelle :	0 0,75 1,5m	Crée le :	Modifié le :
		23/09/2022	25/10/2023

S.A.S COUDOUX LA PLANTADE

Des modifications sont susceptibles d'être apportées à ce plan en fonction des nécessités techniques et administratives de la réalisation, tant en ce qui concerne les dimensions libres que les équipements et réseaux divers, les appareillages sanitaires et électriques. Il est admis une tolérance de 5% par rapport à la surface habitable globale du logement. Les retombées, soffites, faux plafonds ainsi que l'emplacement des sanitaires ne sont pas tous figurée ou le sont à titre indicatif. Les éléments de cuisines ne sont pas fournis. Ils sont représentés à titre indicatif pour indiquer les emplacements potentiel de prises de courants , arrivées ou d'évacuations d'eau.