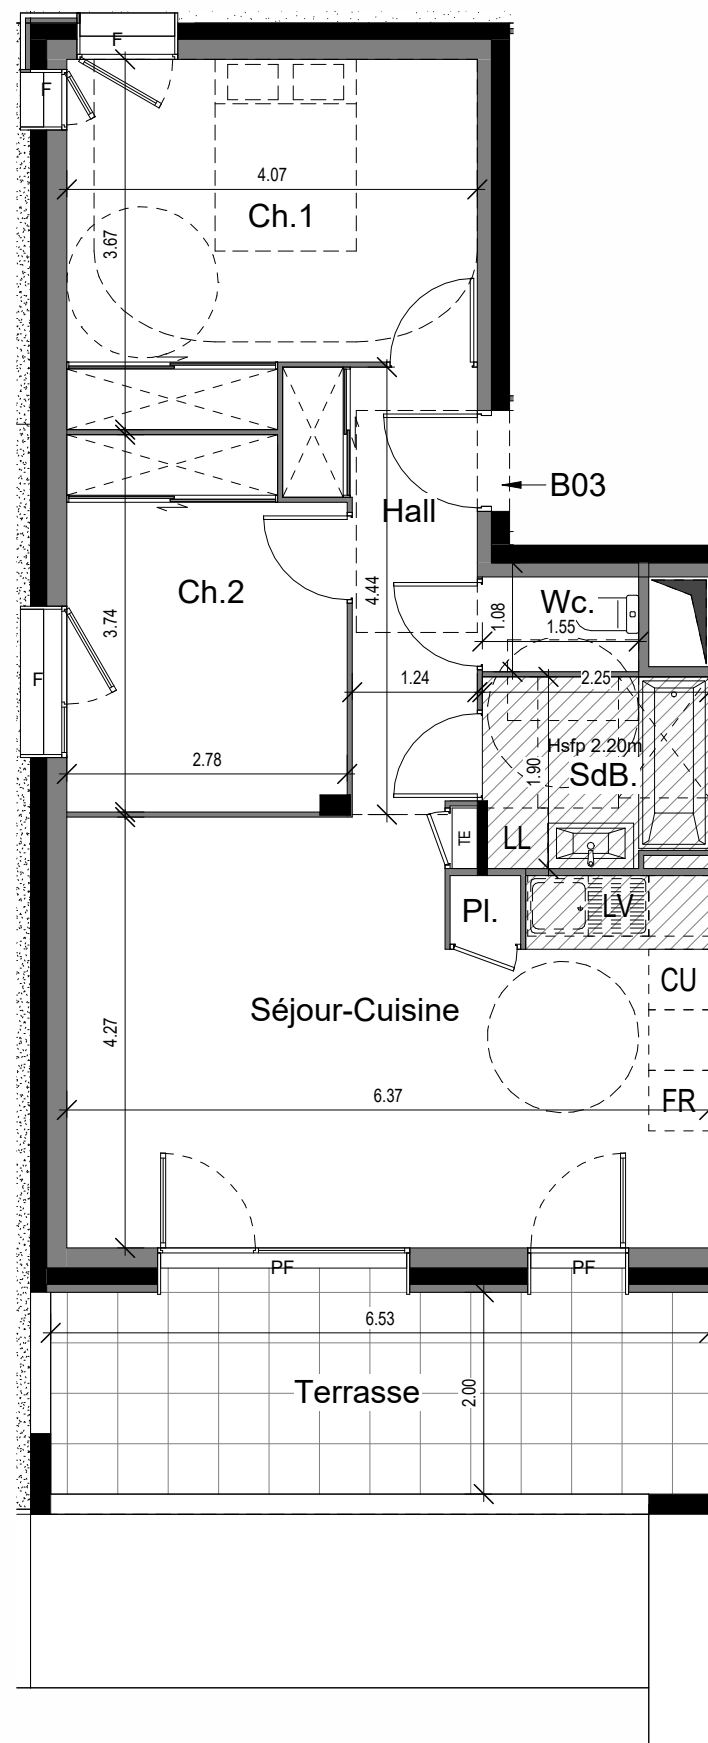
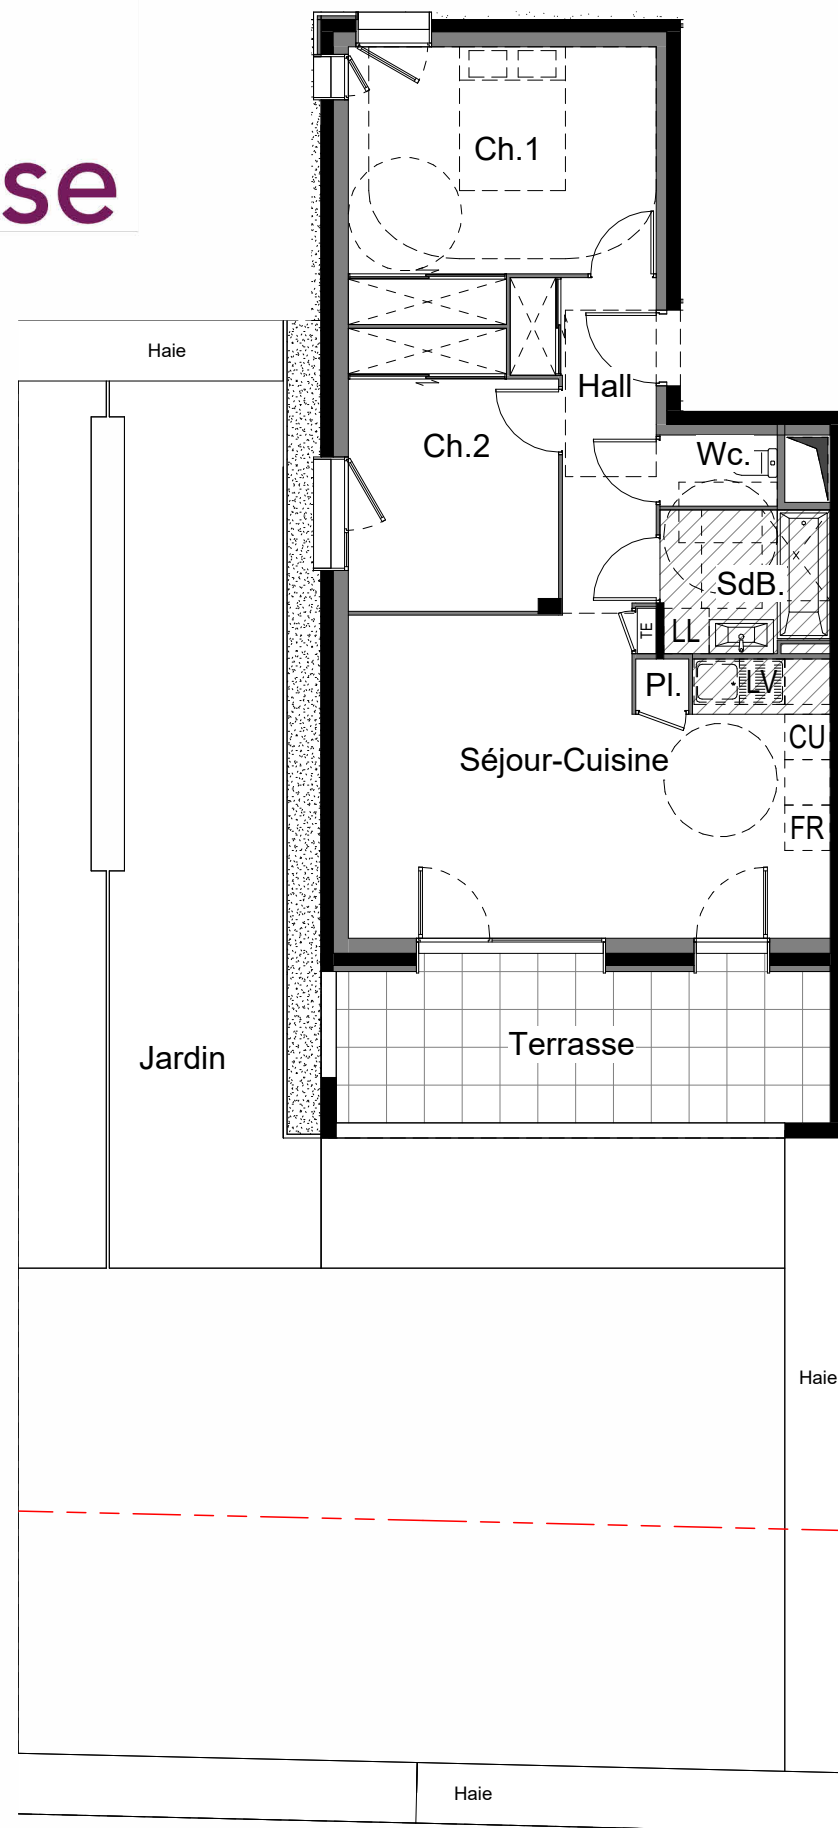


Bâtiment	B	N°	B03	Etage	RDC	T3
----------	---	----	-----	-------	-----	----

Pièce	SHAB
Hall	6.35 m²
Séjour-Cuisine	25.10 m²
Ch.1	13.60 m²
Ch.2	9.90 m²
SdB.	4.10 m²
Wc.	1.45 m²
Pl.	0.50 m²
TOTAL SHAB	61.00 m²

Terrasse	14.55 m²
Jardin	142.35 m²
TOTAL ANNEXE	156.90 m²
SURFACE TOTALE	217.90 m²

F : Fenêtre PF : Porte-fenêtre	BSO : Brise-soleil orientable LL : Lave-linge	LV : Lave-vaisselle FR : Frigo	CU : Cuisinière SS : Sèche serviettes	TRI : Tri sélectif
Les côtes et surfaces sont mentionnées à titre indicatif et sont susceptibles de variations dans les tolérances du contrat. Les gaines techniques, faux-plafonds, soffites connus sont mentionnés à titre indicatifs. Pour des raisons techniques, administratives ou réglementaires, ils sont susceptibles d'être modifiés. La représentation des éléments de cuisine, de salle de bains et de mobilier n'ont qu'une valeur administrative. Seuls les éléments dans la notice descriptive de vente sont contractuels. La surface des placards est intégrée à la surface des pièces. La représentation graphique des haies et arbres est purement symbolique et n'a pas de caractère contractuel.				
1m 2m 3m 4m 5m				
ECHELLE : 1.75				

Ind :	Date : 23/07/2025
-------	-------------------