
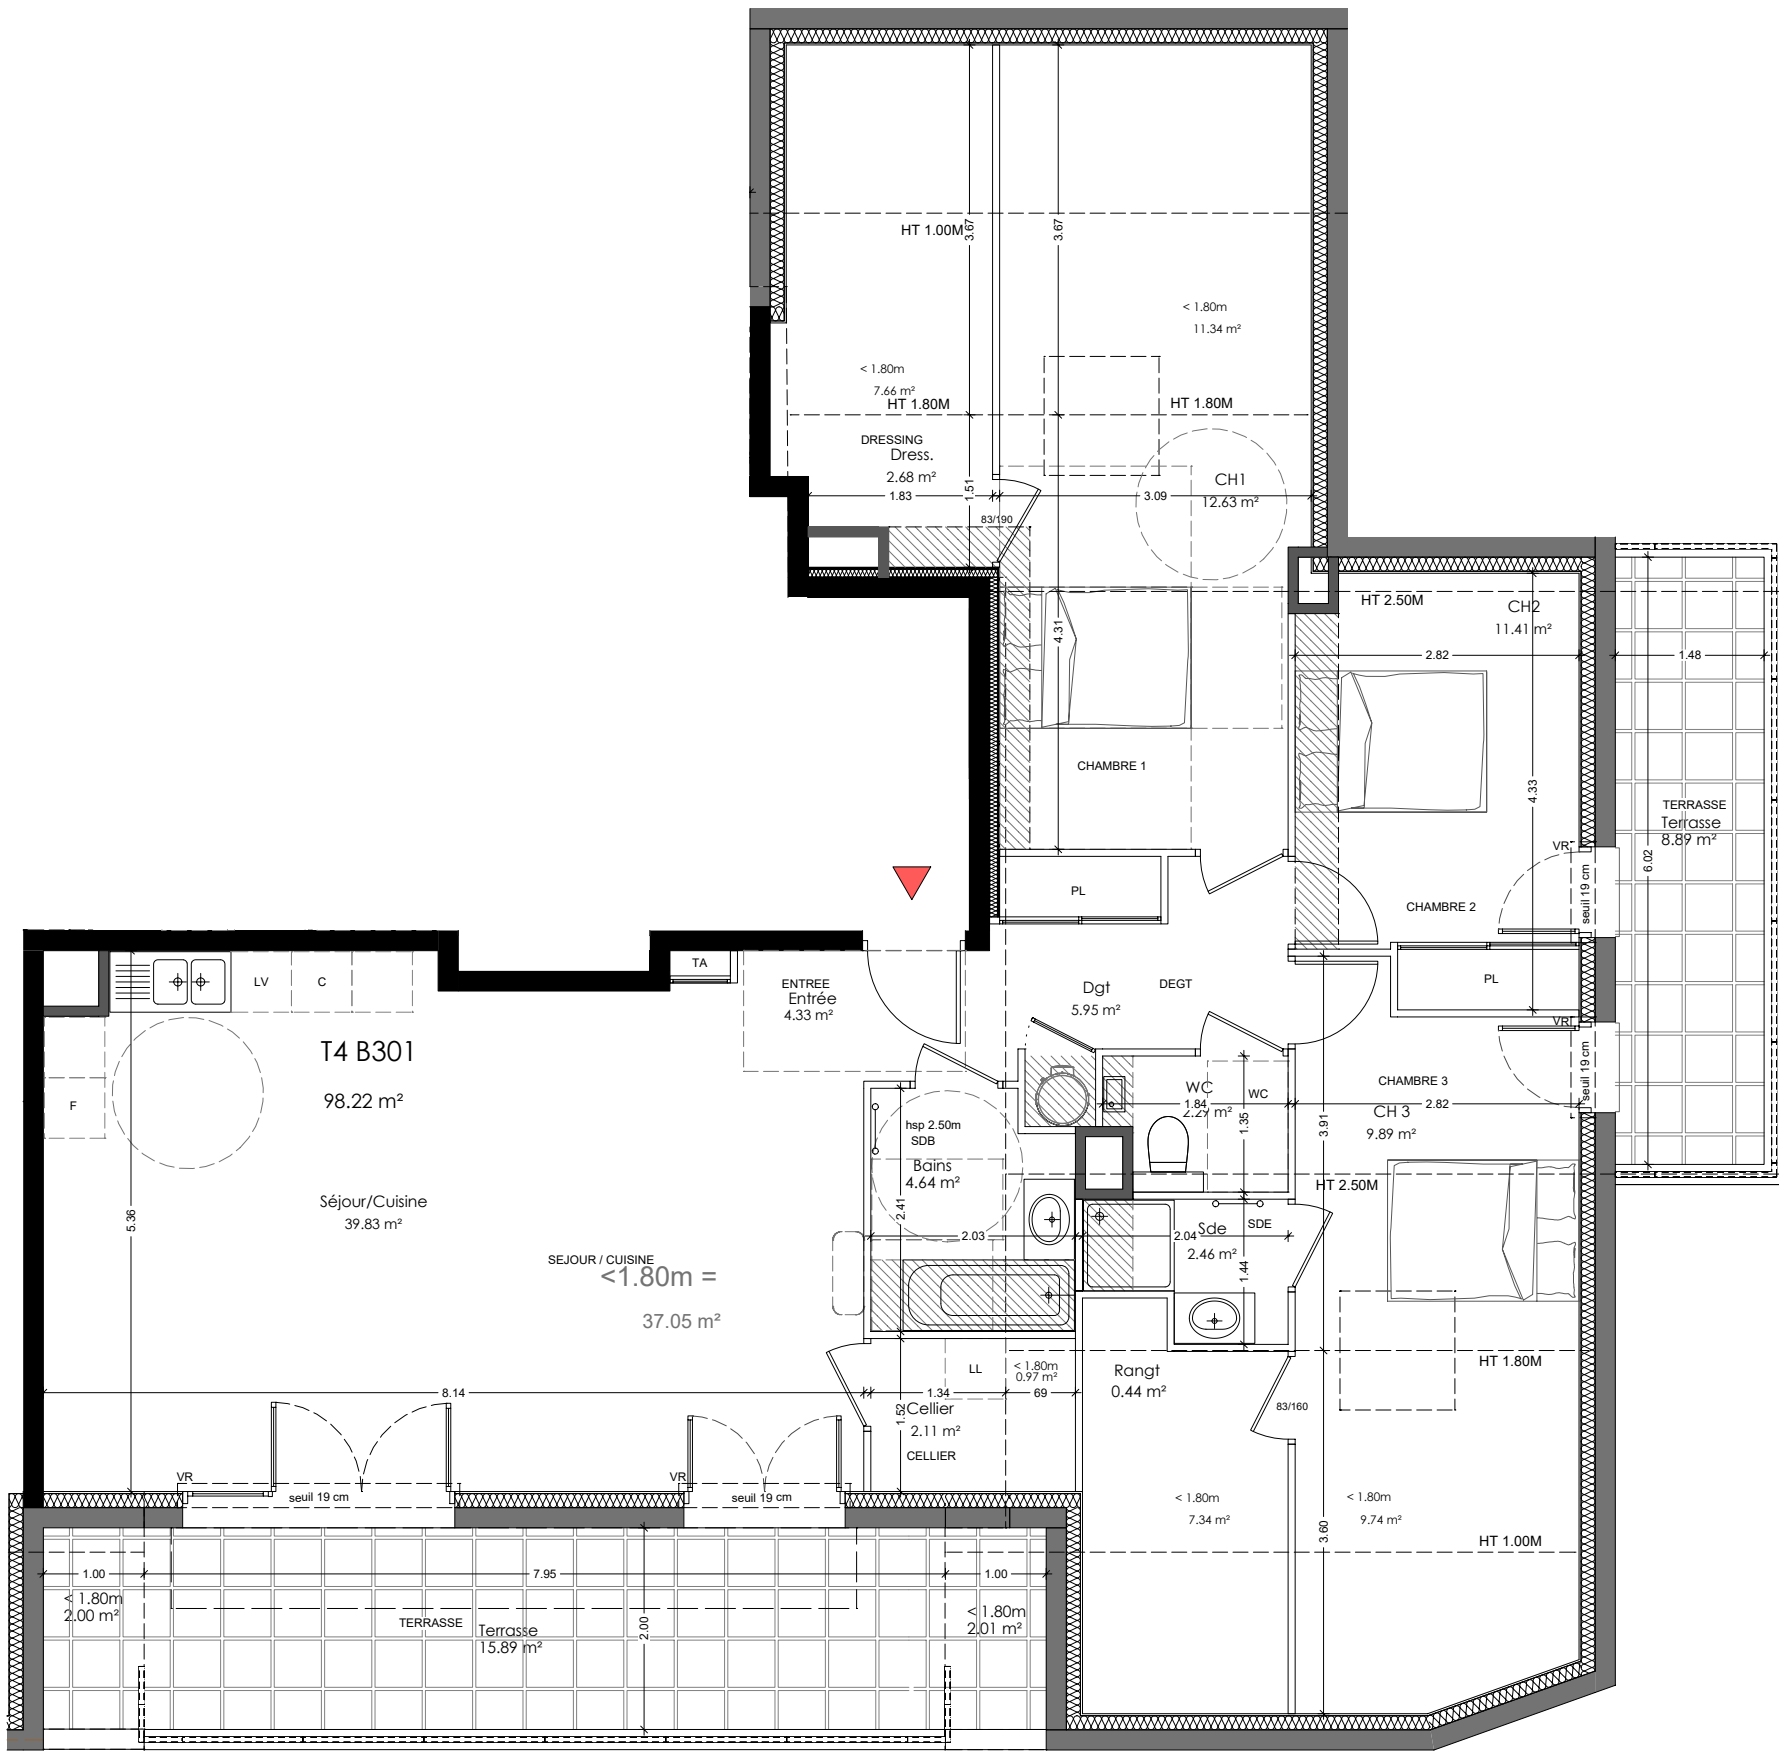


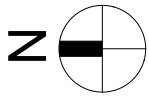

LEGENDE

	Surf. ht < 1.80m.
	Faux-plafond ou soffite
	gaine
	tableau électrique
	cloison démontable

P.F.	porte-fenêtre
F.	fenêtre
VR	volet roulant
GC	garde-corps
EV	emplacement évier
LV	emplacement lave-vaisselle
C	emplacement cuisson
F	emplacement réfrigérateur
LL	emplacement lave-linge
SL	emplacement sèche-linge


SCI ST FELIX
RUE DU BROUILLET
12 Avenue André Malraux
92300 LEVALLOIS-PERRET



Logement	B301 - T4
Type	4 pièces
Etage	COMBLES
Bâtiment	B

	surface habitable	surface <1.80m
Entrée	4.33 m ²	
Séjour - cuisine	39.83 m ²	
Chambre 1	12.63 m ²	11.34 m ²
Dressing	2.68 m ²	7.66 m ²
Chambre 2	11.41 m ²	
Chambre 3 + rangement	10.33 m ²	17.08 m ²
Salle de bains	4.64 m ²	
Salle d'eau	2.94 m ²	
WC	2.29 m ²	
Cellier	2.11 m ²	0.97 m ²
Dégagement	5.95 m ²	

Total m ² habitables	98.70 m²	37.04 m²
Total surface de plancher	135.74 m²	
Terrasse	24.78 m ²	4.01 m ²
Total m ² extérieurs	28.79 m²	

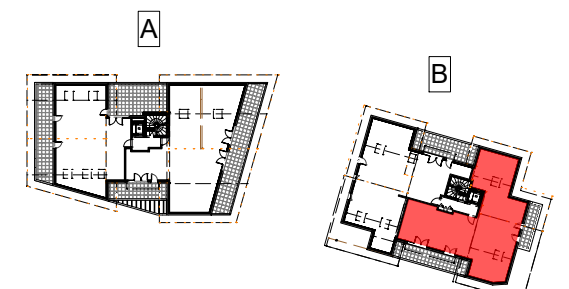

PLAN DE VENTE NOTAIRE

Date : 18 Décembre 2024