




SPiRiT
68, rue de Villiers
92300 LEVALLOIS-PERRET



PROVISOIRE

Appartement T4
Lot A02 | RDC

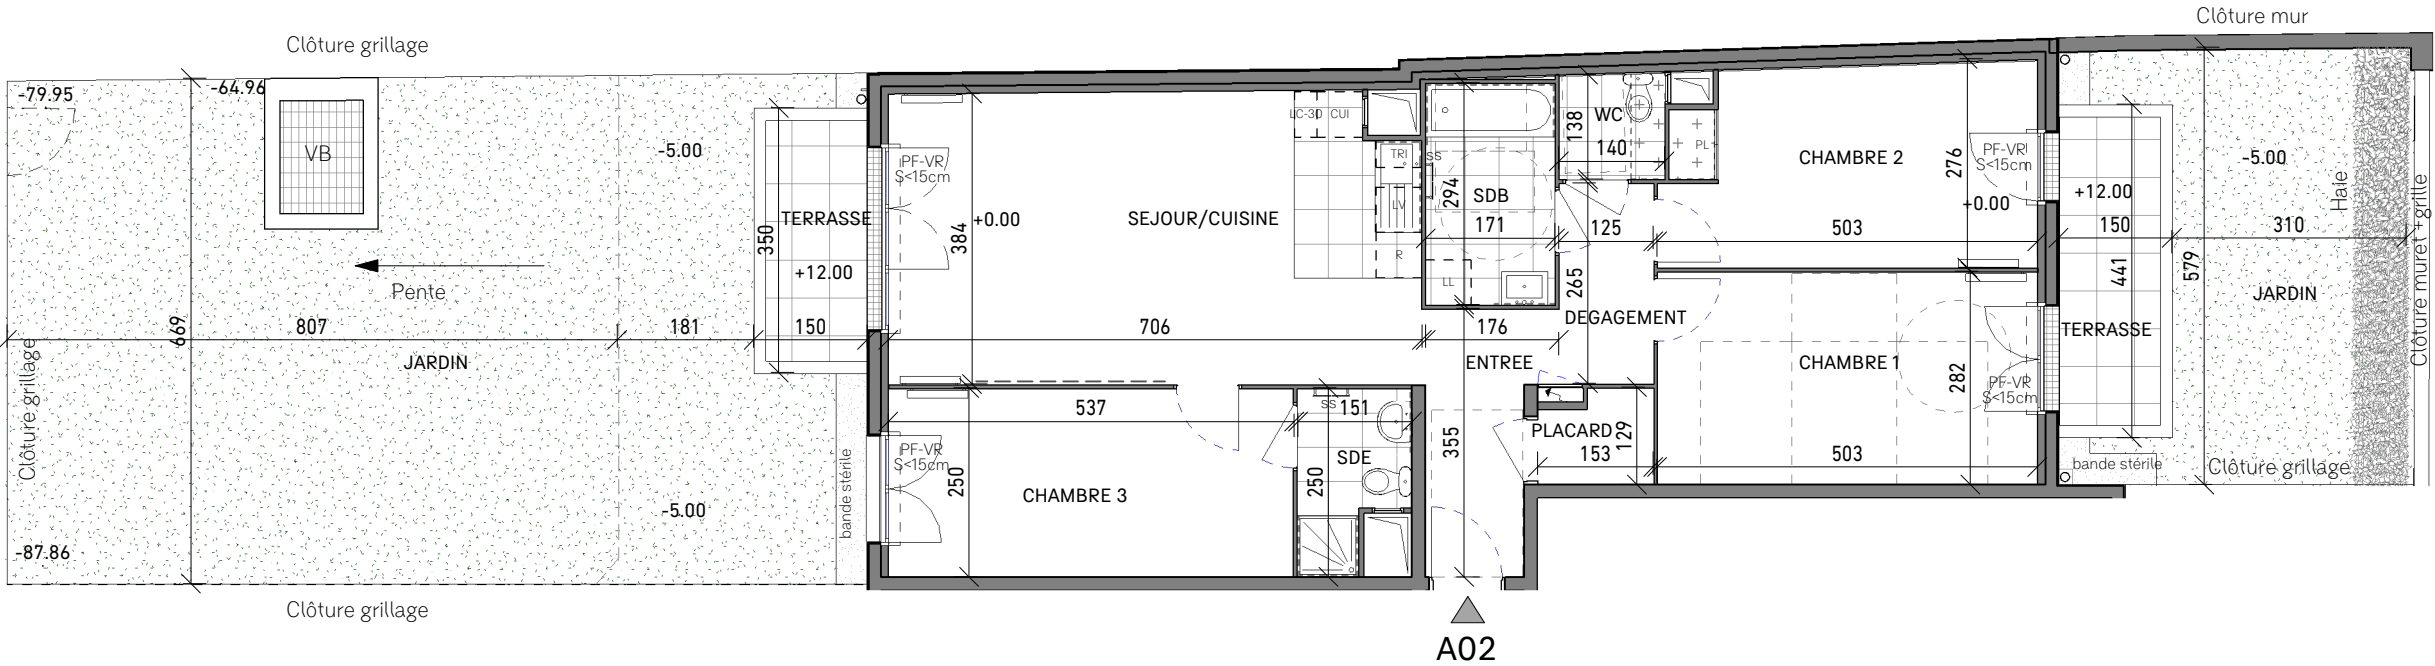


T4 n°A02	
RDC	
SURFACES HABITABLES	
ENTREE	5.10 m²
SEJOUR/CUISINE	26.85 m²
DEGAGEMENT	3.31 m²
CHAMBRE 1	14.18 m²
CHAMBRE 2	12.88 m²
CHAMBRE 3	13.43 m²
SDB	5.02 m²
SDE	3.14 m²
WC	1.97 m²
PLACARD	1.78 m²
TOTAL HABITABLE	87.66 m²
TERRASSE	5.25 m²
TERRASSE	6.61 m²
JARDIN	68.19 m²
JARDIN	20.41 m²

LEGENDE

- VR :Volet Roulant
- PF :Porte-fenêtre
- FE :Fenêtre
- PL : Placard
- CUI : Cuisson
- R : Réfrigérateur
- LC : Linéaire complémentaire
- LL : Lave-linge
- LV : Lave-vaisselle
- TRI : Tri selectif
- SS : Sèche-serviette
- EP : Descente d'eau pluviale
- [] : Soffite

Nota : Ces plans sont valables sous réserve de modifications qui seraient imposées par des impératifs techniques ou réglementaires en cours de construction. Une différence de 5% sur les côtes et surfaces exprimées par les plans seront tenues pour admissibles et ne pourront fonder aucune réclamation. Les surfaces, les hauteurs sous plafond ainsi que les hauteurs de seuils ou d'allèges indiquées sont approximatives. Les retombées, soffites, faux-plafonds, trappes de visites, ainsi que l'emplacement des descentes d'eaux pluviales, des radiateurs, des équipements sanitaires ne sont pas tous figurés ou le sont à titre indicatif. Les surfaces des placards sont incluses dans les pièces attenantes.

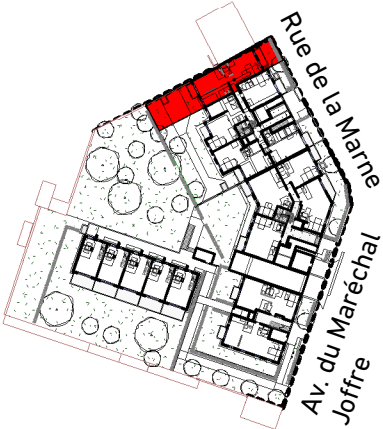

Hauteur sous plafond des pièces principales sauf mention particulière : 2,50 m env.			
Date	11/05/22	Indice	C