



GROUPE SPIRIT

Une réalisation SPIRAL

Maître d'ouvrage :
SPIRAL / SPIRIT IMMOBILIER
49, Rue d'Oberhausbergen
67201 Eckolsheim


Tél. : 03 88 10 30 30 - Fax : 03 88 10 34 77
E-mail: spiral@spirit.net

L'ELOGE

Lotissement du Schwemmloch
67 610 La Wantzenau



Lot
A001

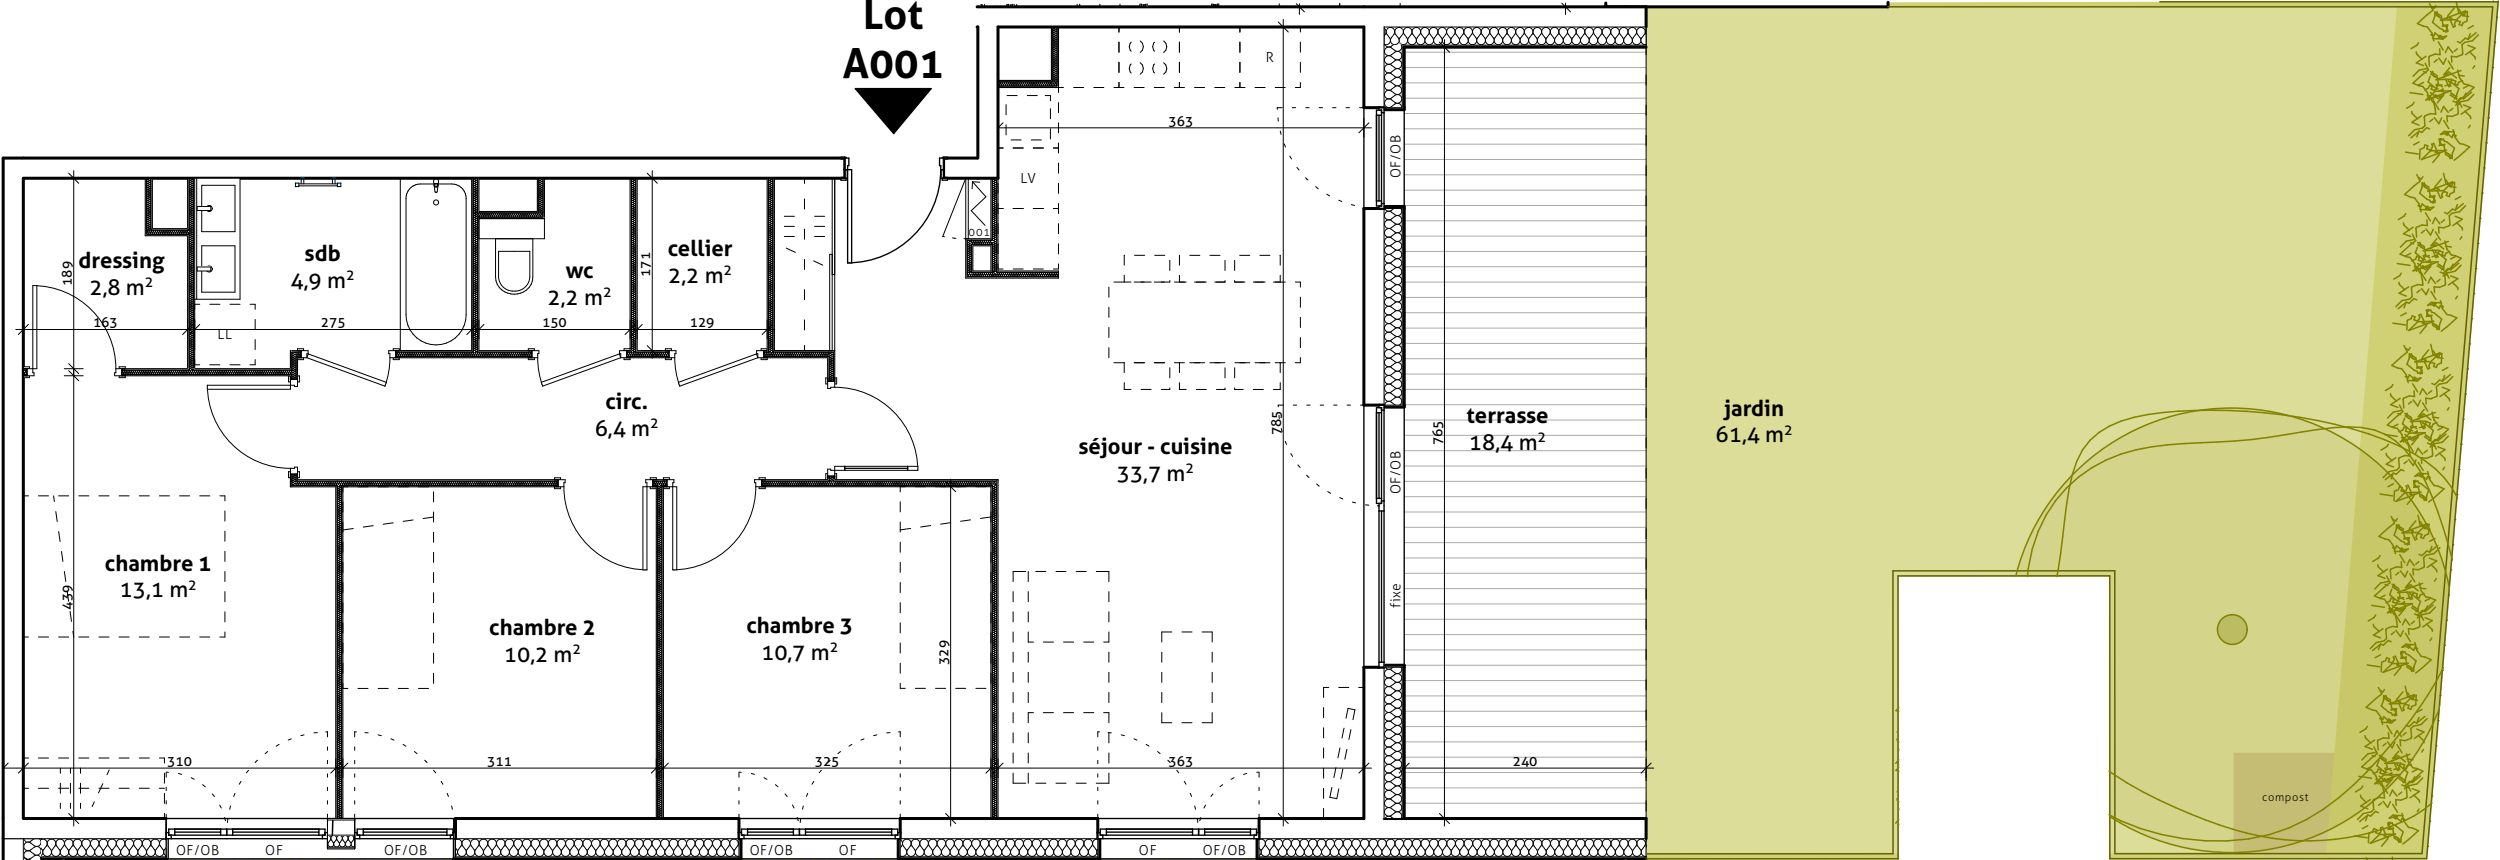

Lot A001 / RDC

T4

cellier	2,2
chambre 1	13,1
chambre 2	10,2
chambre 3	10,7
circ.	6,4
dressing	2,8
sdb	4,9
séjour - cuisine	33,7
wc	2,2
Surface Habitable Totale :	86,2 m ²

jardin	61,4
terrasse	18,4
Surface Annexe Totale	79,8 m ²

LÉGENDE

GT : gaine technique
OF : ouvrant à la française
OB : ouvrant en oscillo-battant
VR : volet roulant
LV : emplacement lave-vaisselle
LL : emplacement lave-linge
R : emplacement réfrigérateur
■ : faux-plafond



0 1 2 3m

date : 28/03/2024
indice : 0
éch : 1:75 ème

NOTA : Des modifications sont susceptibles d'être apportées en fonction des nécessités techniques pour les dimensions libres et l'équipement. Les éléments en pointilles sont représentés à titre indicatif. Les retombées, soffites, faux-plafonds et caissons d'habillage de canalisations ne sont pas figurés. Les cotes des pièces sont arrondies et données à titre indicatif.

rey
de crécy
atelier d'architecture

