



GRUPE SPIRIT


Une réalisation SPIRAL

Maître d'ouvrage :
SPIRAL / SPIRIT IMMOBILIER
49, Rue d'Oberhausbergen
67201 Eckolsheim

Tél. : 03 88 10 30 30 - Fax : 03 88 10 34 77
E-mail: spiral@spirit.net

L'ELOGE

Lotissement du Schwemmloch
67 610 La Wantzenau

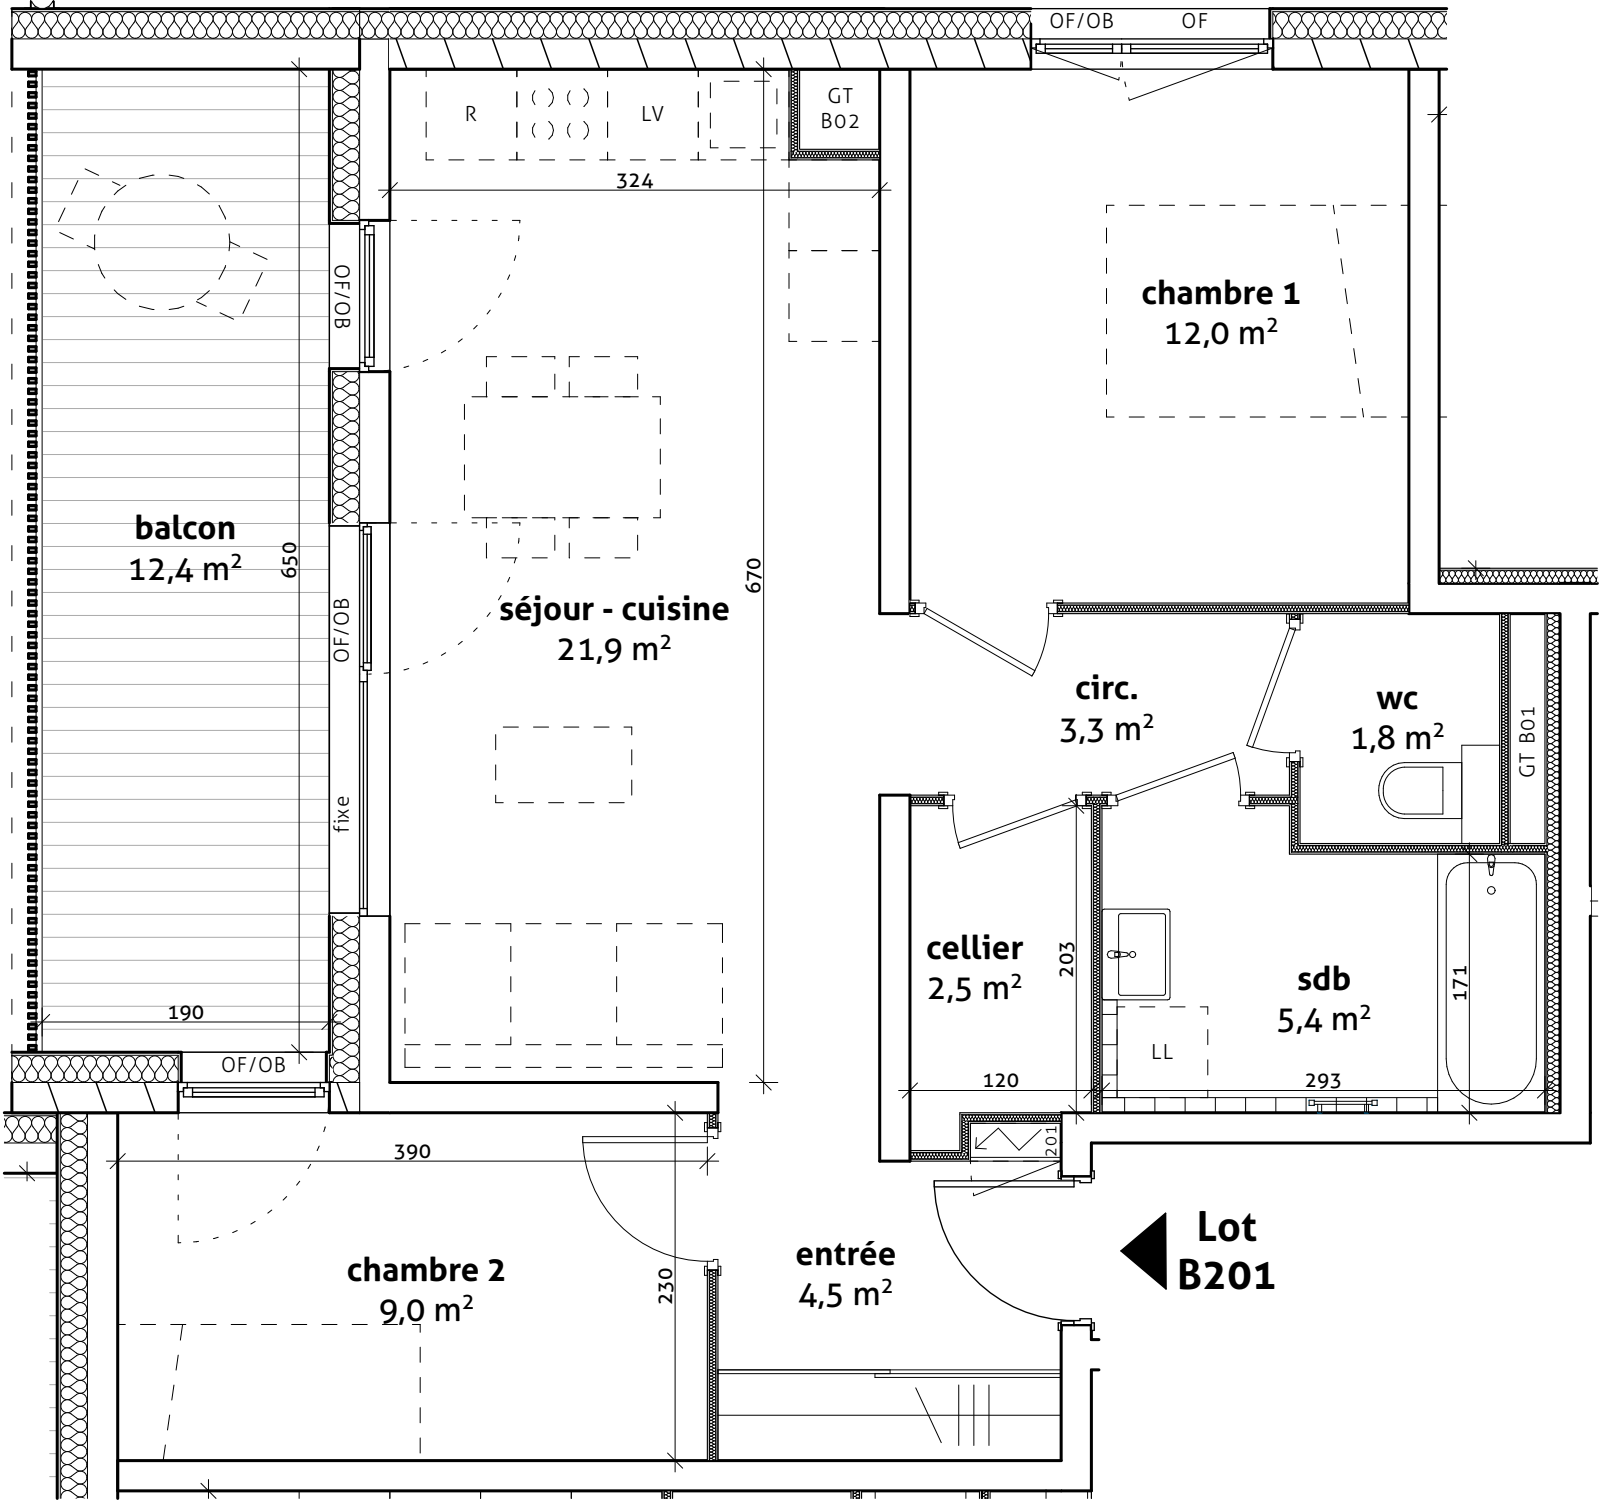

Lot B201 / 2^{ème} étage

T3


cellier	2,5
chambre 1	12,0
chambre 2	9,0
circ.	3,3
entrée	4,5
sdb	5,4
séjour - cuisine	21,9
wc	1,8

Surface Habitable Totale : 60,4 m²

balcon	12,4
Surface Annexe Totale	12,4 m ²

LÉGENDE

GT : gaine technique
OF : ouvrant à la française
OB : ouvrant en oscillo-battant
VR : volet roulant
LV : emplacement lave-vaisselle
LL : emplacement lave-linge
R : emplacement réfrigérateur
■ : faux-plafond

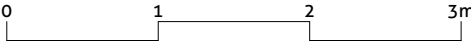

date : 28/03/2024
indice : 0
éch : 1:50, 1:1 ème

NOTA : Des modifications sont susceptibles d'être apportées en fonction des nécessités techniques pour les dimensions libres et l'équipement. Les éléments en pointilles sont représentés à titre indicatif. Les retombées, soffites, faux-plafonds et caissons d'habillage de canalisations ne sont pas figurés. Les cotes des pièces sont arrondies et données à titre indicatif.

rey
de crécy
atelier d'architecture

