



GROUPE SPIRIT


Une réalisation SPIRAL

Maître d'ouvrage :
SPIRAL / SPIRIT IMMOBILIER
49, Rue d'Oberhausbergen
67201 Eckolsheim

Tél. : 03 88 10 30 30 - Fax : 03 88 10 34 77
E-mail: spiral@spirit.net

L'ELOGE

Lotissement du Schwemmloch
67 610 La Wantzenau

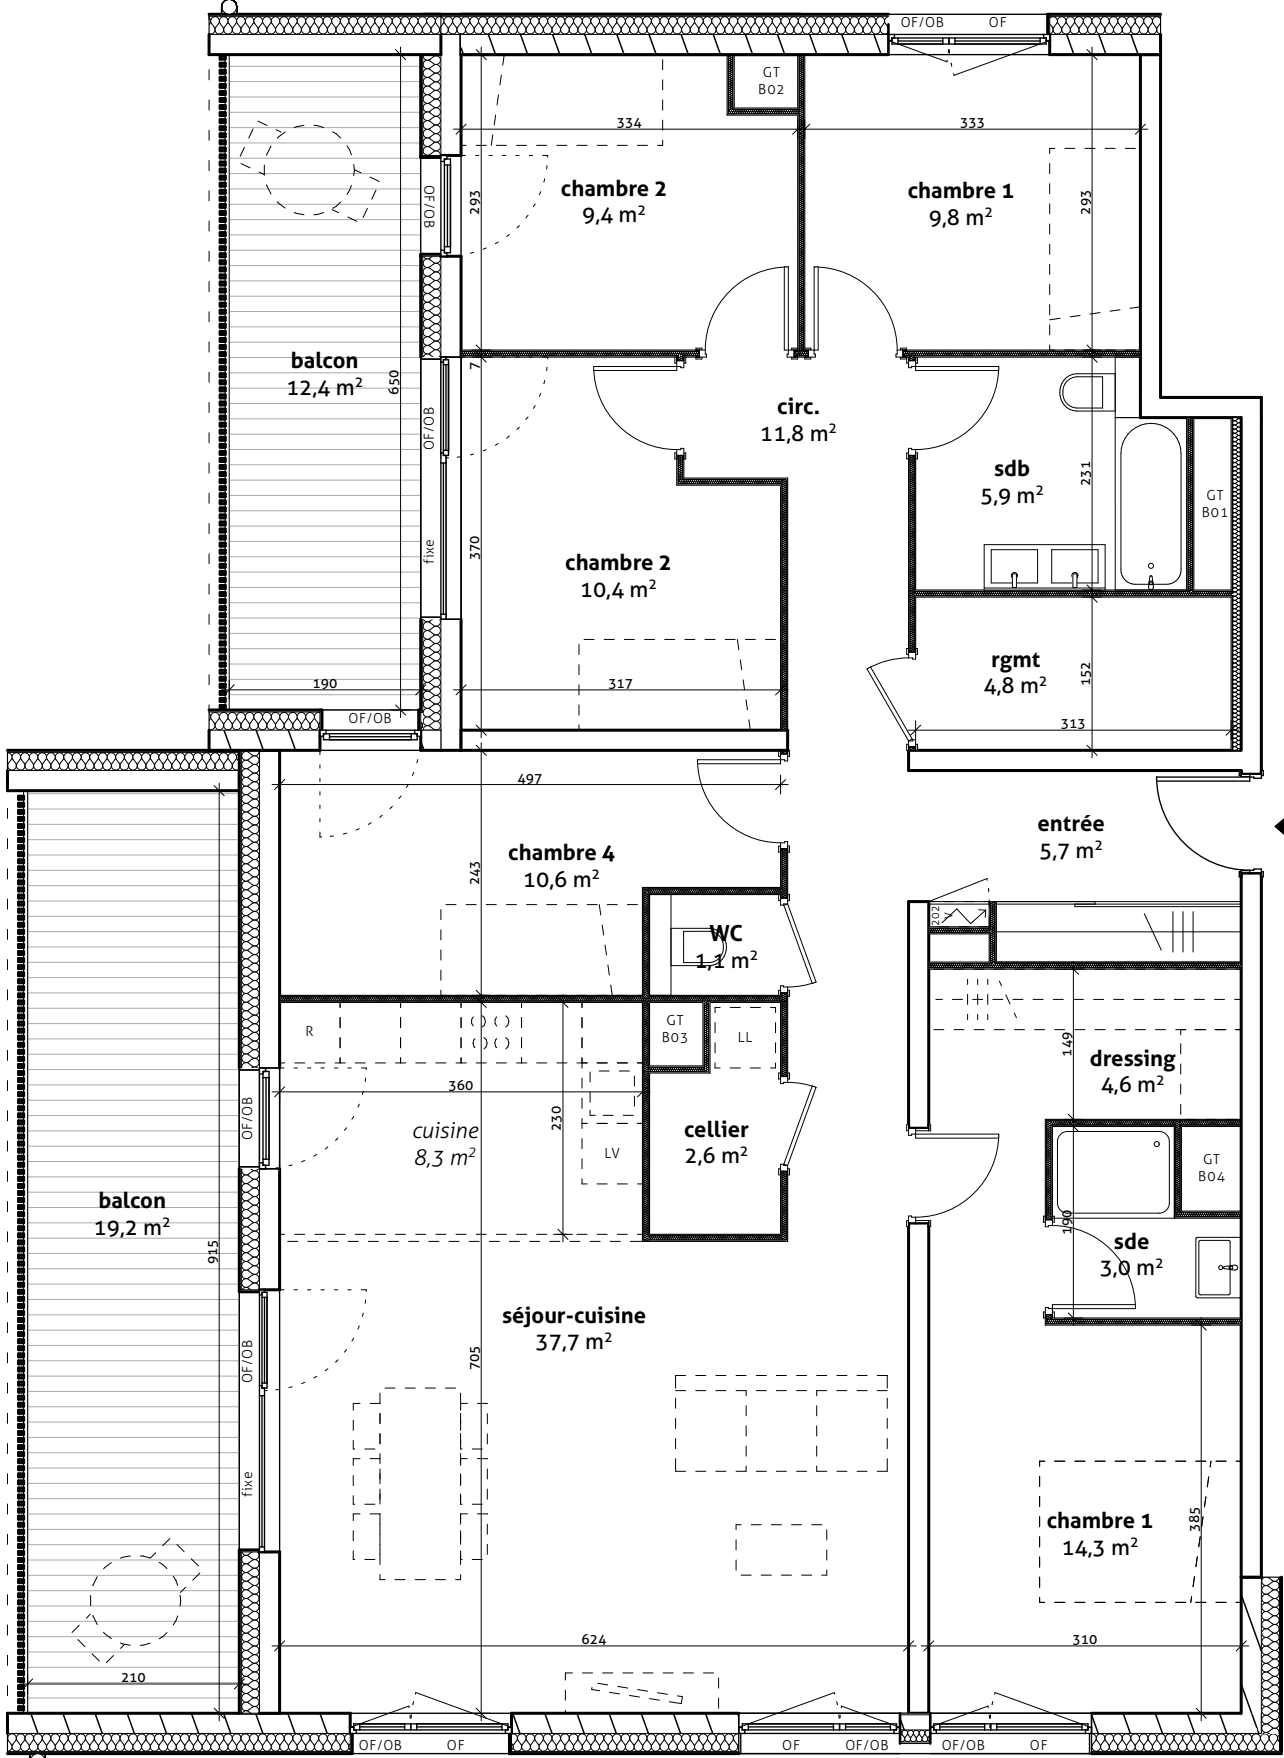

Lot
B202V

Lot B202V / 2^{ème} étage

T6

WC	1,1
cellier	2,6
chambre 1	9,8
chambre 1	14,3
chambre 2	9,4
chambre 2	10,4
chambre 4	10,6
circ.	11,8
dressing	4,6
entrée	5,7
rgmt	4,8
sdb	5,9
sde	3,0
séjour-cuisine	37,7
Surface Habitable Totale :	131,7 m ²

balcon	12,4
balcon	19,2
Surface Annexe Totale	31,6 m ²

LÉGENDE

GT : gaine technique
OF : ouvrant à la française
OB : ouvrant en oscillo-battant
VR : volet roulant
LV : emplacement lave-vaisselle
LL : emplacement lave-linge
R : emplacement réfrigérateur
faux-plafond



0 1 2 3m

date : 03/04/2024
indice : 0
éch : 1:75 ème

NOTA : Des modifications sont susceptibles d'être apportées en fonction des nécessités techniques pour les dimensions libres et l'équipement. Les éléments en pointilles sont représentés à titre indicatif. Les retombées, soffites, faux-plafonds et caissons d'habillage de canalisations ne sont pas figurés. Les cotes des pièces sont arrondies et données à titre indicatif.

rey
de crécy
atelier d'architecture

