



GRUPE SPIRIT

Une réalisation SPIRAL

Maître d'ouvrage :
SPIRAL / SPIRIT IMMOBILIER
49, Rue d'Oberhausbergen
67201 Eckolsheim

Tél. : 03 88 10 30 30 - Fax : 03 88 10 34 77
E-mail: spiral@spirit.net

L'ELOGE

Lotissement du Schwemmloch
67 610 La Wantzenau




Lot B103 / 1^{er} étage

T2

chambre	11,9
sde	6,0
séjour - cuisine	24,2
Surface Habitable Totale :	42,1 m ²
balcon	4,2
Surface Annexe Totale	4,2 m ²

LÉGENDE

GT : gaine technique
OF : ouvrant à la française
OB : ouvrant en oscillo-battant
VR : volet roulant
LV : emplacement lave-vaisselle
LL : emplacement lave-linge
R : emplacement réfrigérateur
■ : faux-plafond

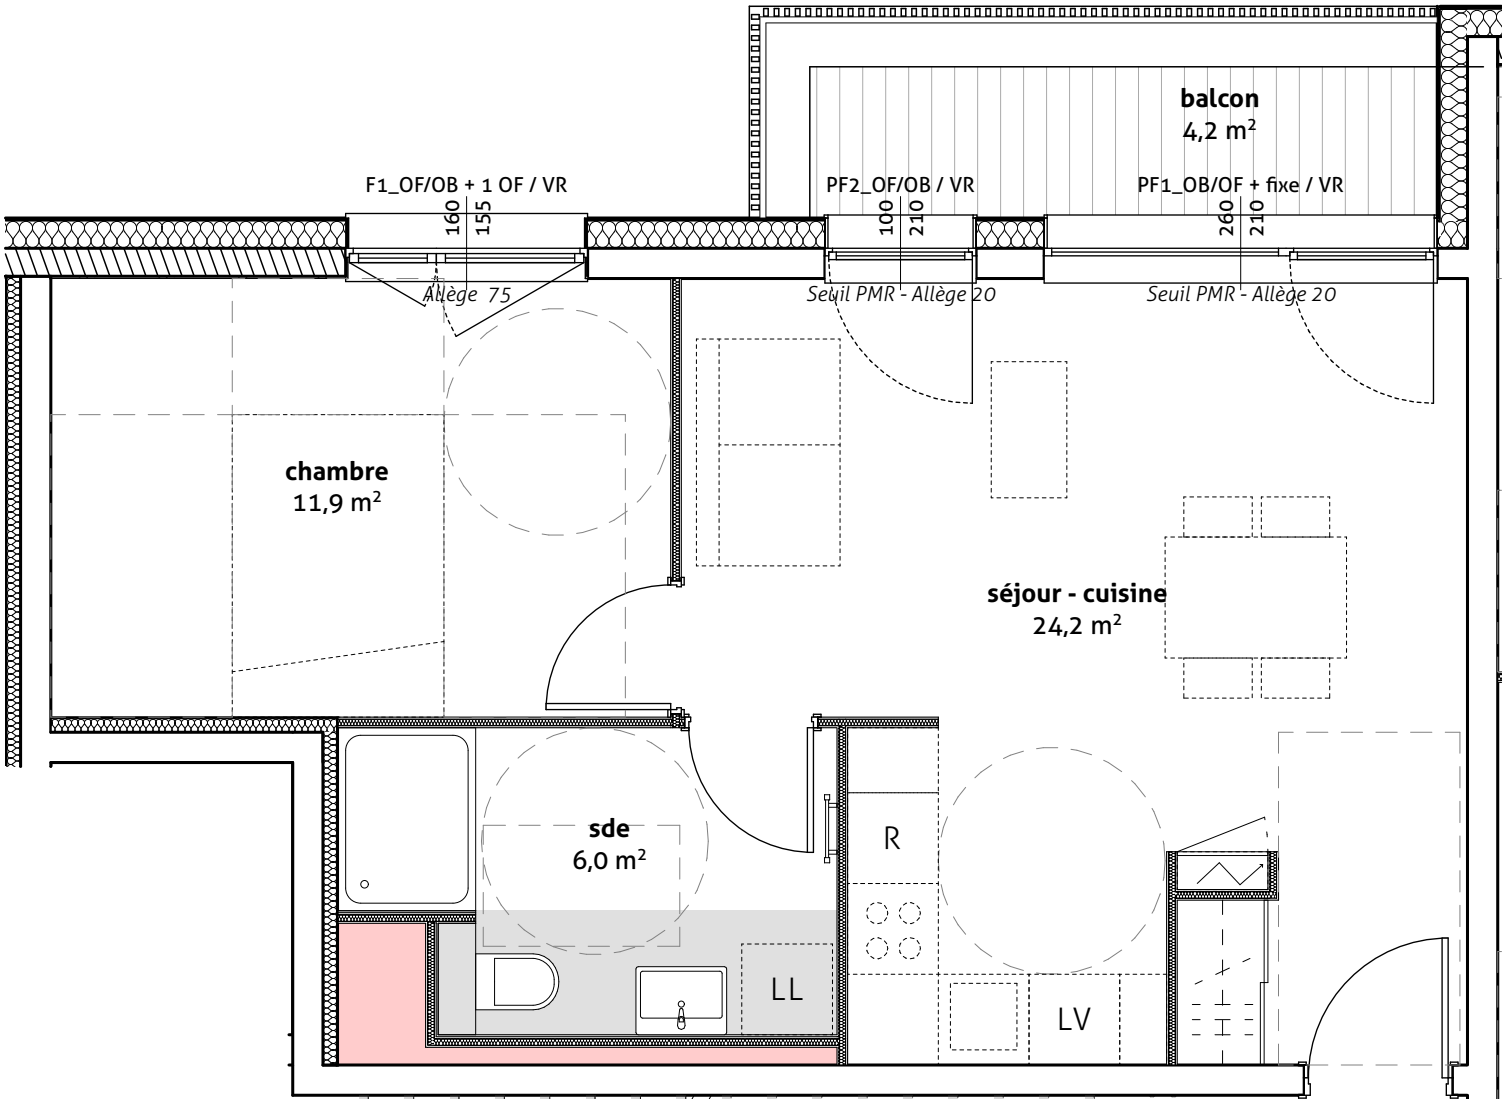

Lot
B103

0 1 2 3m

date : 11/04/2025
indice : 0
éch : 1:50 ème

NOTA : Des modifications sont susceptibles d'être apportées en fonction des nécessités techniques pour les dimensions libres et l'équipement. Les éléments en pointilles sont représentés à titre indicatif. Les retombées, soffites, faux-plafonds et caissons d'habillage de canalisations ne sont pas figurés. Les cotes des pièces sont arrondies et données à titre indicatif.

rey
de crécy
atelier d'architecture

