



GROUPE SPIRIT


Une réalisation SPIRAL

Maître d'ouvrage :
SPIRAL / SPIRIT IMMOBILIER
49, Rue d'Oberhausbergen
67201 Eckolsheim

Tél. : 03 88 10 30 30 - Fax : 03 88 10 34 77
E-mail: spiral@spirit.net

L'ELOGE

Lotissement du Schwemmloch
67 610 La Wantzenau

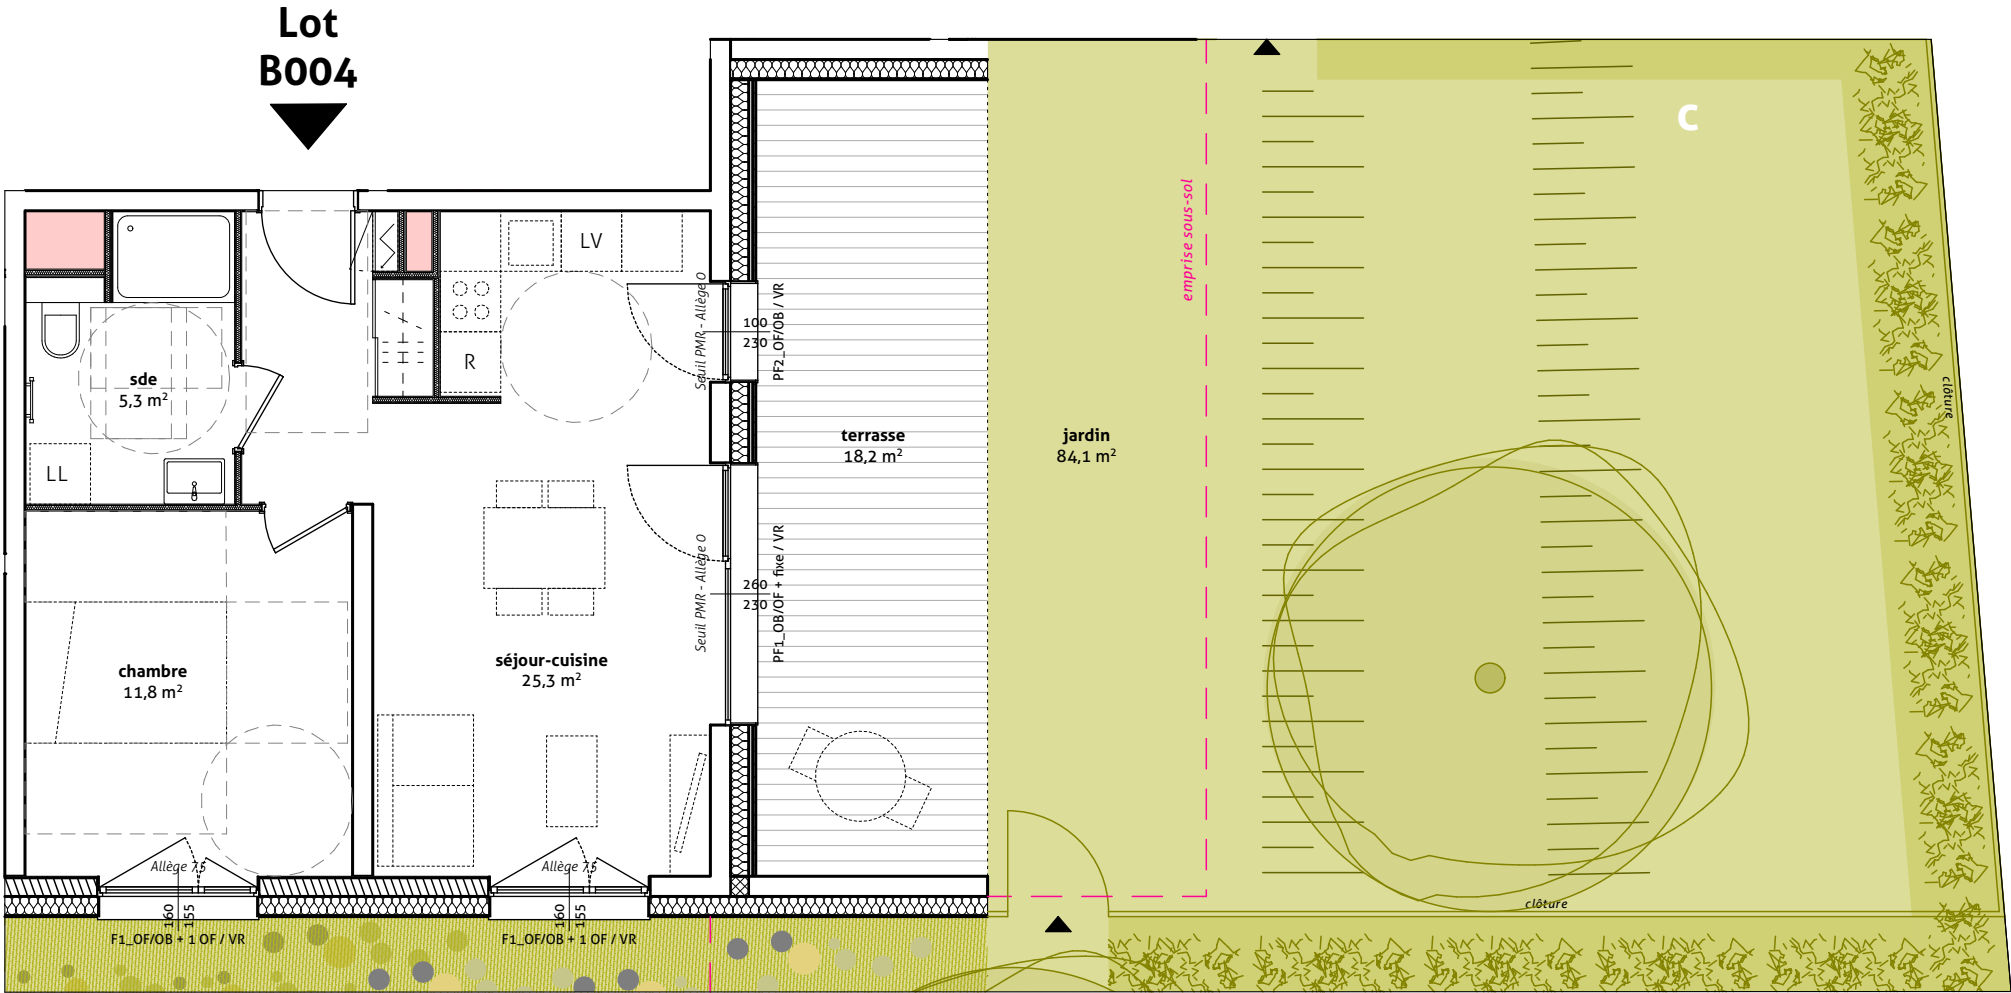

Lot B004 / RDC

T2

chambre	11,8
sde	5,3
séjour-cuisine	25,3
Surface Habitable Totale :	42,4 m ²
jardin	84,1
terrasse	18,2
Surface Annexe Totale	102,3 m ²

LÉGENDE

GT : gaine technique
OF : ouvrant à la française
OB : ouvrant en oscillo-battant
VR : volet roulant
LV : emplacement lave-vaisselle
LL : emplacement lave-linge
R : emplacement réfrigérateur
faux-plafond



0 1 2 3m

date : 11/04/2025
indice : 0
éch : 1:75 ème

NOTA : Des modifications sont susceptibles d'être apportées en fonction des nécessités techniques pour les dimensions libres et l'équipement. Les éléments en pointilles sont représentés à titre indicatif. Les retombées, soffites, faux-plafonds et caissons d'habillage de canalisations ne sont pas figurés. Les cotes des pièces sont arrondies et données à titre indicatif.

rey
de crécy
atelier d'architecture

