

RESIDENCE LES VOILES



SCI PORT SAINT LOUIS FAVIER 3
Immeuble le Totem
40 boulevard de Dunkerque
13002 Marseille



Appartement B3.403 - Type 2 - R+4

Construction de 98 logements
rue Commandant Favier
13230 Port-Saint-Louis-du-Rhône


SURFACES UTILES et ANNEXES

Entrée	3,82
Séjour/Cuisine	27,82
Chambre	12,72
SdE	4,27
WC	2,05
TOTAL	50,68 m²
Loggia	15,07

B3.403

26.06.26

Ind.0

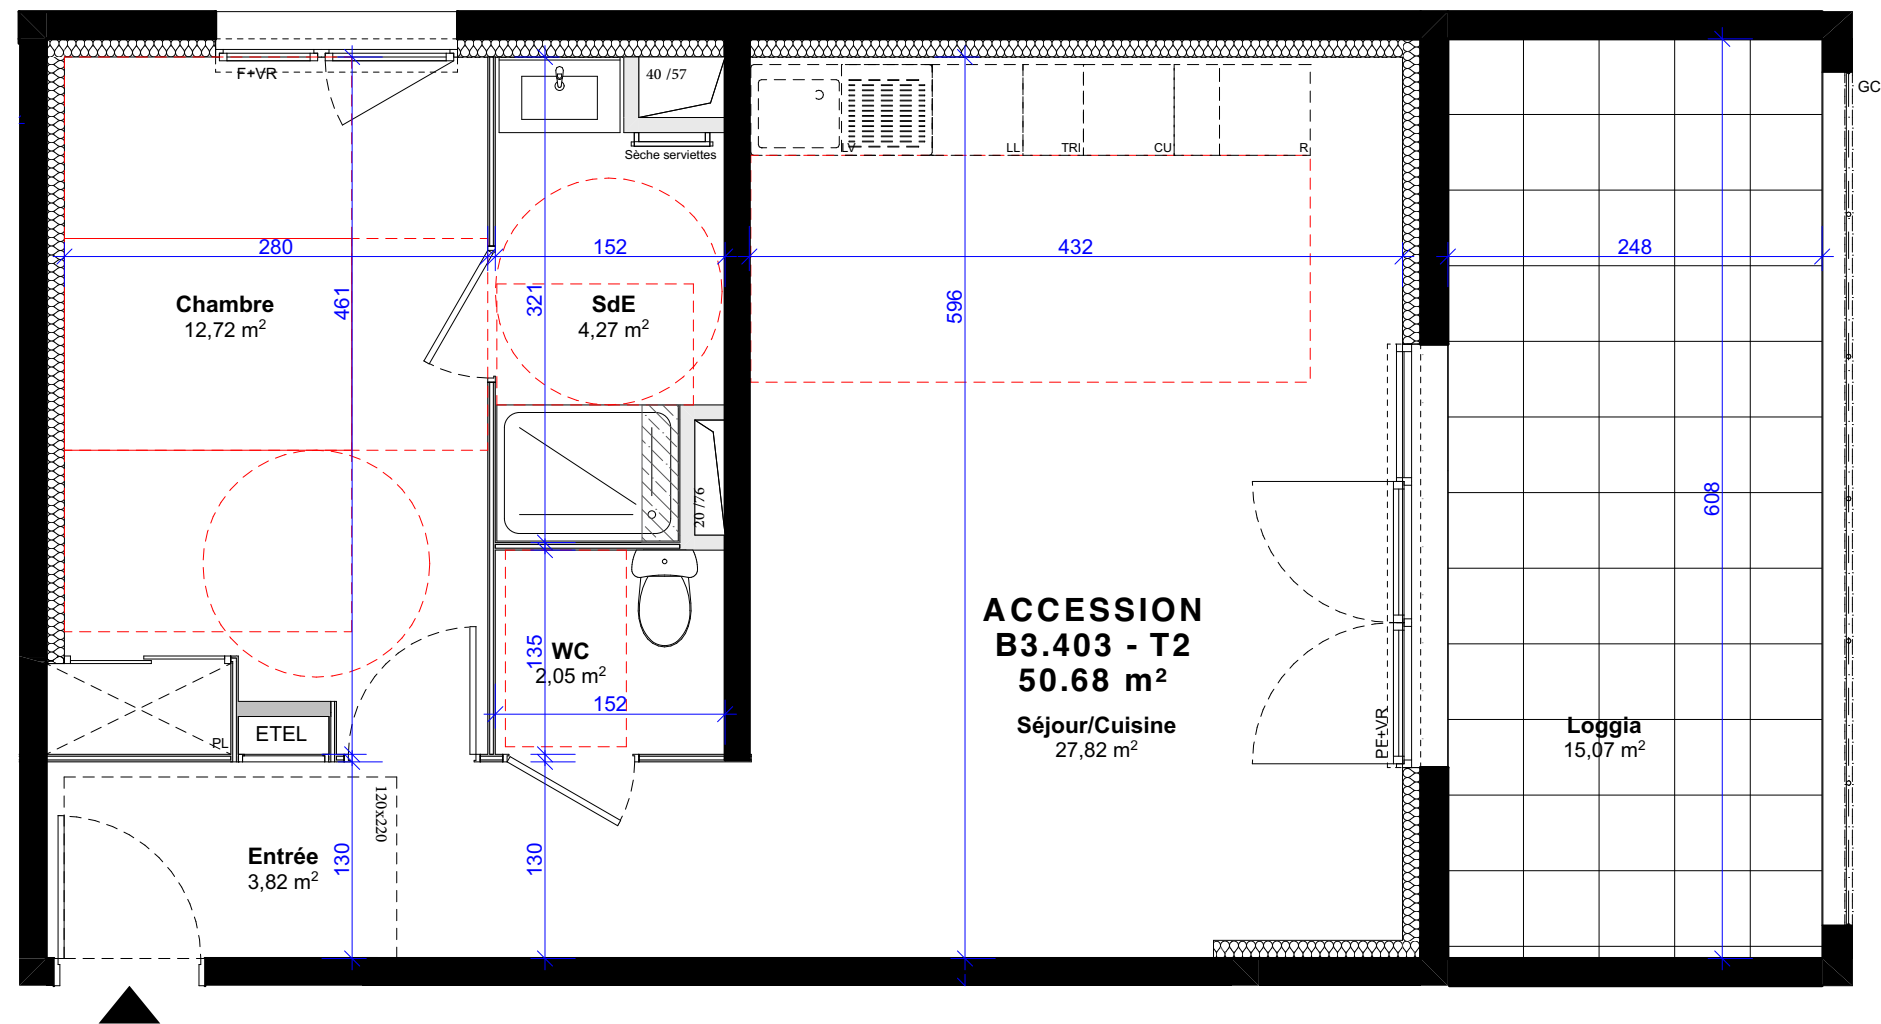

PLAN DE PRE-COMMERCIALISATION

PF: Porte-fenêtre F: Fenêtre PL: Placard ETEL: Espace Technique Electrique VR: Volet Roulant

Faux-plafond / Soffite

NOTA: Des modifications sont susceptibles d'être apportées à ce plan en fonction des nécessités techniques lors de la réalisation, tant en ce qui concerne les dimensions libres que les équipements. Les surfaces indiquées sont approximatives. Les côtes et les surfaces indiquées sont données moyennant la prise en compte d'une tolérance pour la réalisation. Les retombées, soffites, faux-plafonds, canalisations, ballons d'eau chaude ainsi que l'implantation des équipements sont figurés à titre indicatif.