

RESIDENCE LES VOILES



SCI PORT SAINT LOUIS FAVIER 3
Immeuble le Totem
40 boulevard de Dunkerque
13002 Marseille



Appartement B3.102 - Type 2 - R+1

Construction de 98 logements
rue Commandant Favier
13230 Port-Saint-Louis-du-Rhône



SURFACES UTILES et ANNEXES

Séjour/Cuisine	27,15
Chambre + Pl.	12,24
SdE+WC	5,88
TOTAL	45,27 m²
Loggia	5,38

B3.102

26.06.26

Ind.0

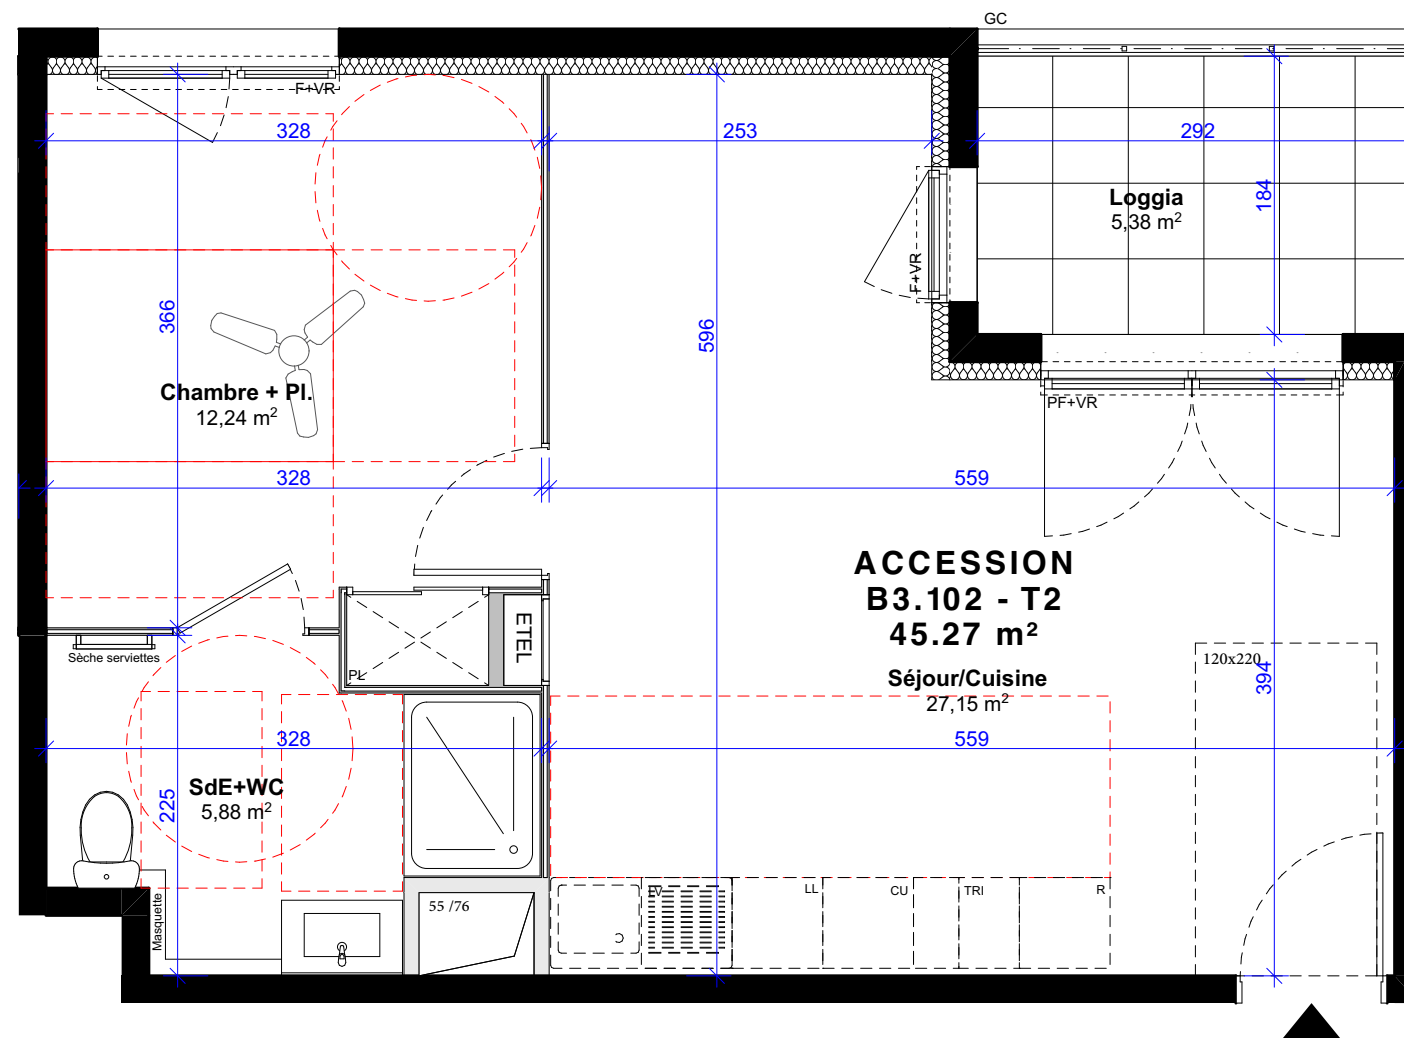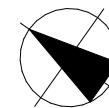

PF: Porte-fenêtre F: Fenêtre PL: Placard ETEL: Espace Technique Electrique VR: Volet Roulant



NOTA: Des modifications sont susceptibles d'être apportées à ce plan en fonction des nécessités techniques lors de la réalisation, tant en ce qui concerne les dimensions libres que les équipements. Les surfaces indiquées sont approximatives. Les côtes et les surfaces indiquées sont données moyennant la prise en compte d'une tolérance pour la réalisation. Les retombées, soffites, faux-plafonds, canalisations, ballons d'eau chaude ainsi que l'implantation des équipements sont figurés à titre indicatif.

PLAN DE PRE-COMMERCIALISATION