


# RESIDENCE LES VOILES



spirit

SCI PORT SAINT LOUIS FAVIER 3  
Immeuble le Totem  
40 boulevard de Dunkerque  
13002 Marseille

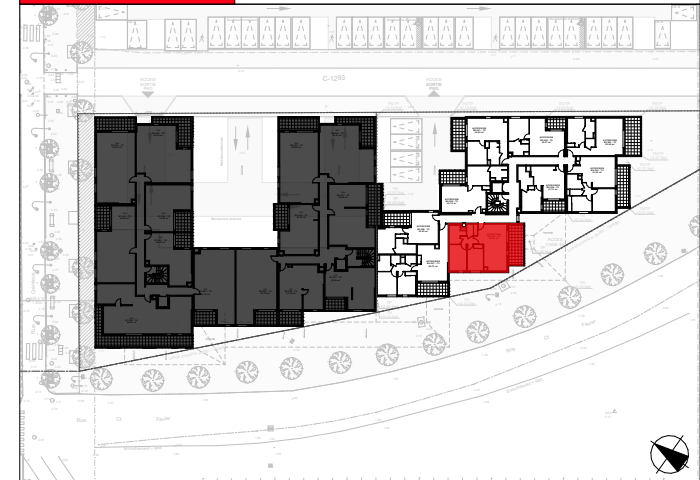

## Appartement B3.206 - Type 3 - R+2

Construction de 98 logements  
rue Commandant Favier  
13230 Port-Saint-Louis-du-Rhône



### SURFACES UTILES et ANNEXES

|                 |                 |
|-----------------|-----------------|
| Séjour/Cuisine  | 32,02           |
| Chambre 1       | 11,76           |
| Chambre 2 + Pl. | 10,80           |
| Dégt.           | 2,65            |
| SdB             | 6,11            |
| WC              | 1,97            |
| <b>TOTAL</b>    | <b>65,31 m²</b> |
| Loggia          | 15,04           |

B3.206

26.06.26

Ind.0

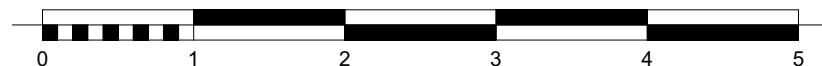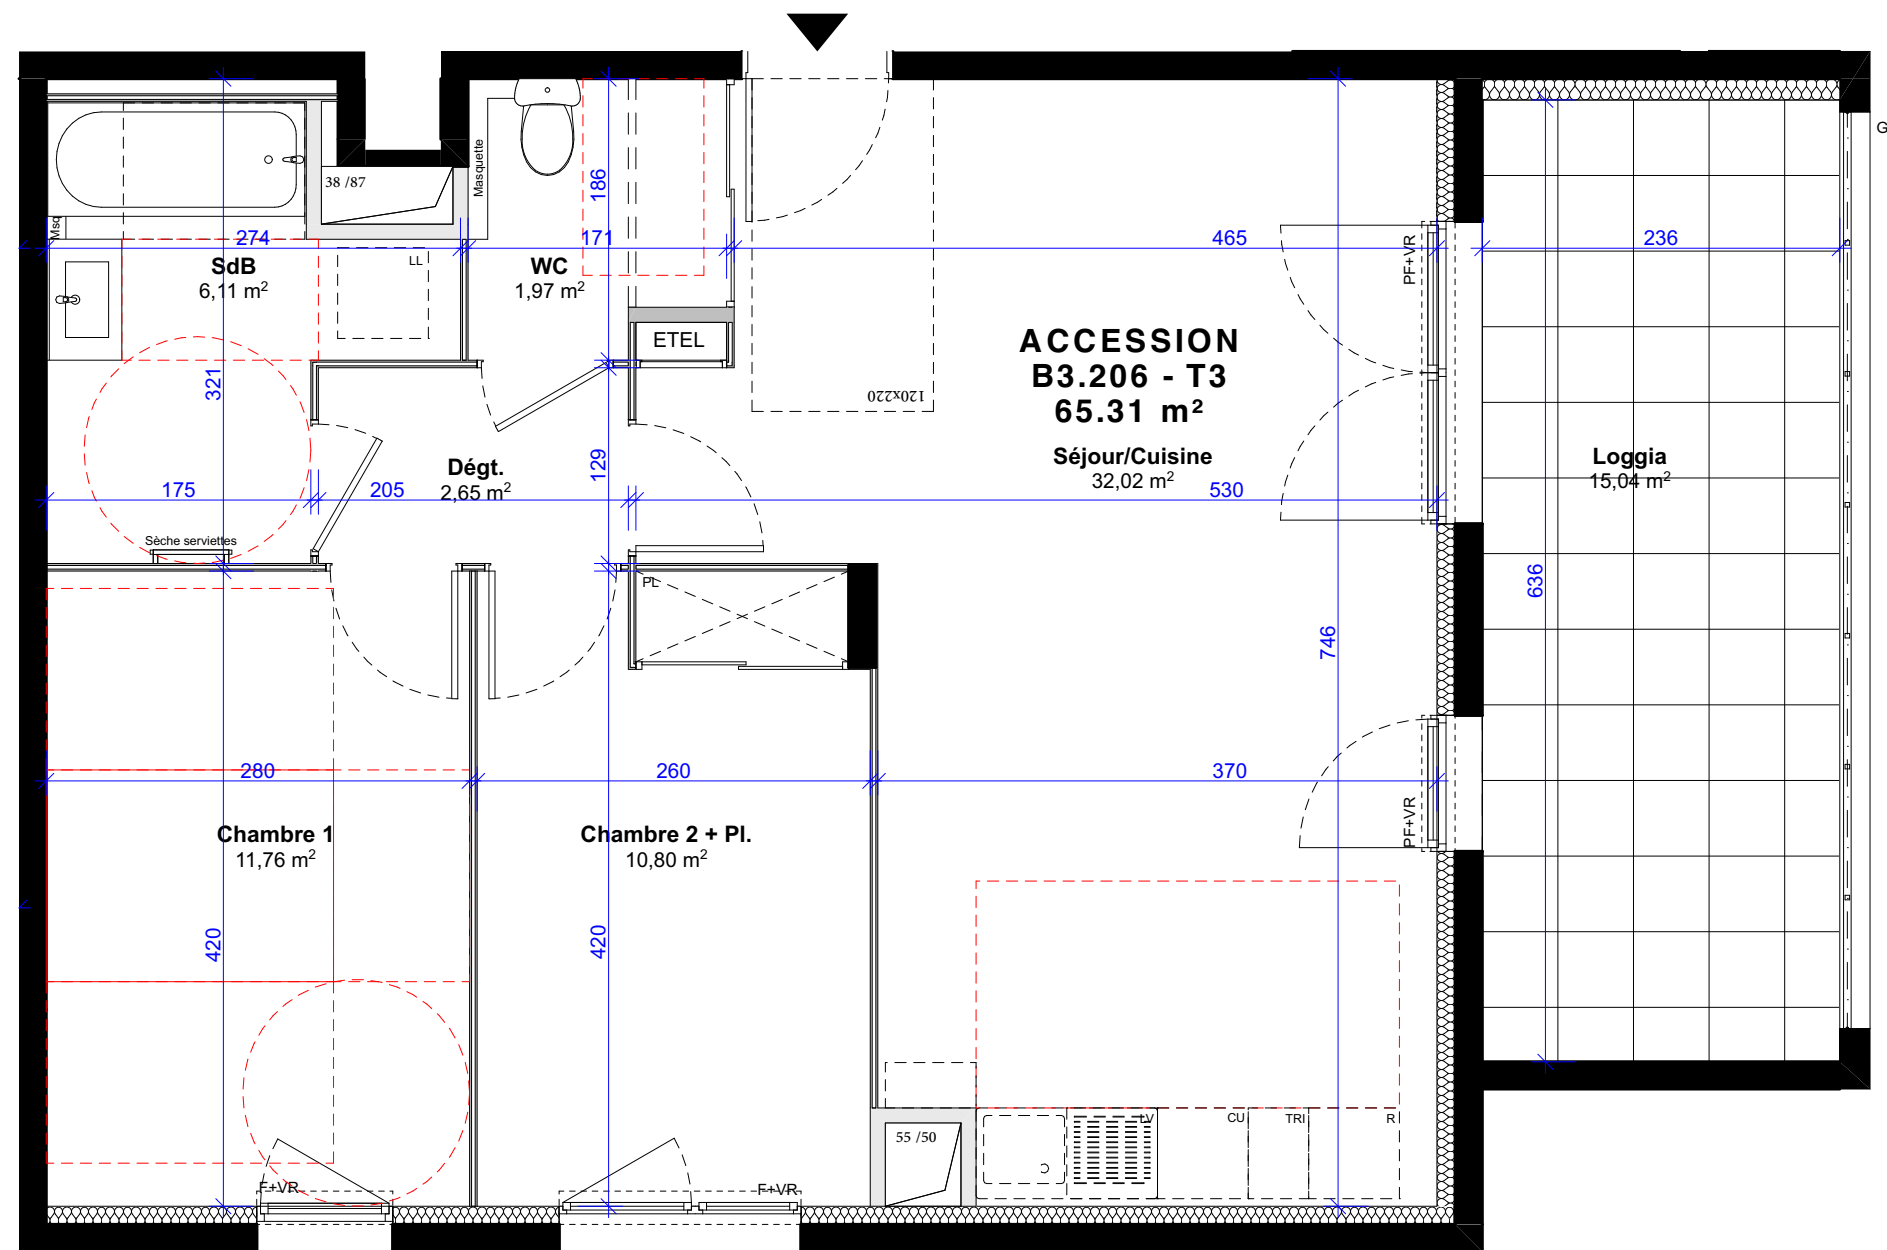

## PLAN DE PRE-COMMERCIALISATION

PF: Porte-fenêtre F: Fenêtre PL: Placard ETEL: Espace Technique Electrique VR: Volet Roulant



NOTA: Des modifications sont susceptibles d'être apportées à ce plan en fonction des nécessités techniques lors de la réalisation, tant en ce qui concerne les dimensions libres que les équipements. Les surfaces indiquées sont approximatives. Les côtes et les surfaces indiquées sont données moyennant la prise en compte d'une tolérance pour la réalisation. Les retombées, soffites, faux-plafonds, canalisations, ballons d'eau chaude ainsi que l'implantation des équipements sont figurés à titre indicatif.