



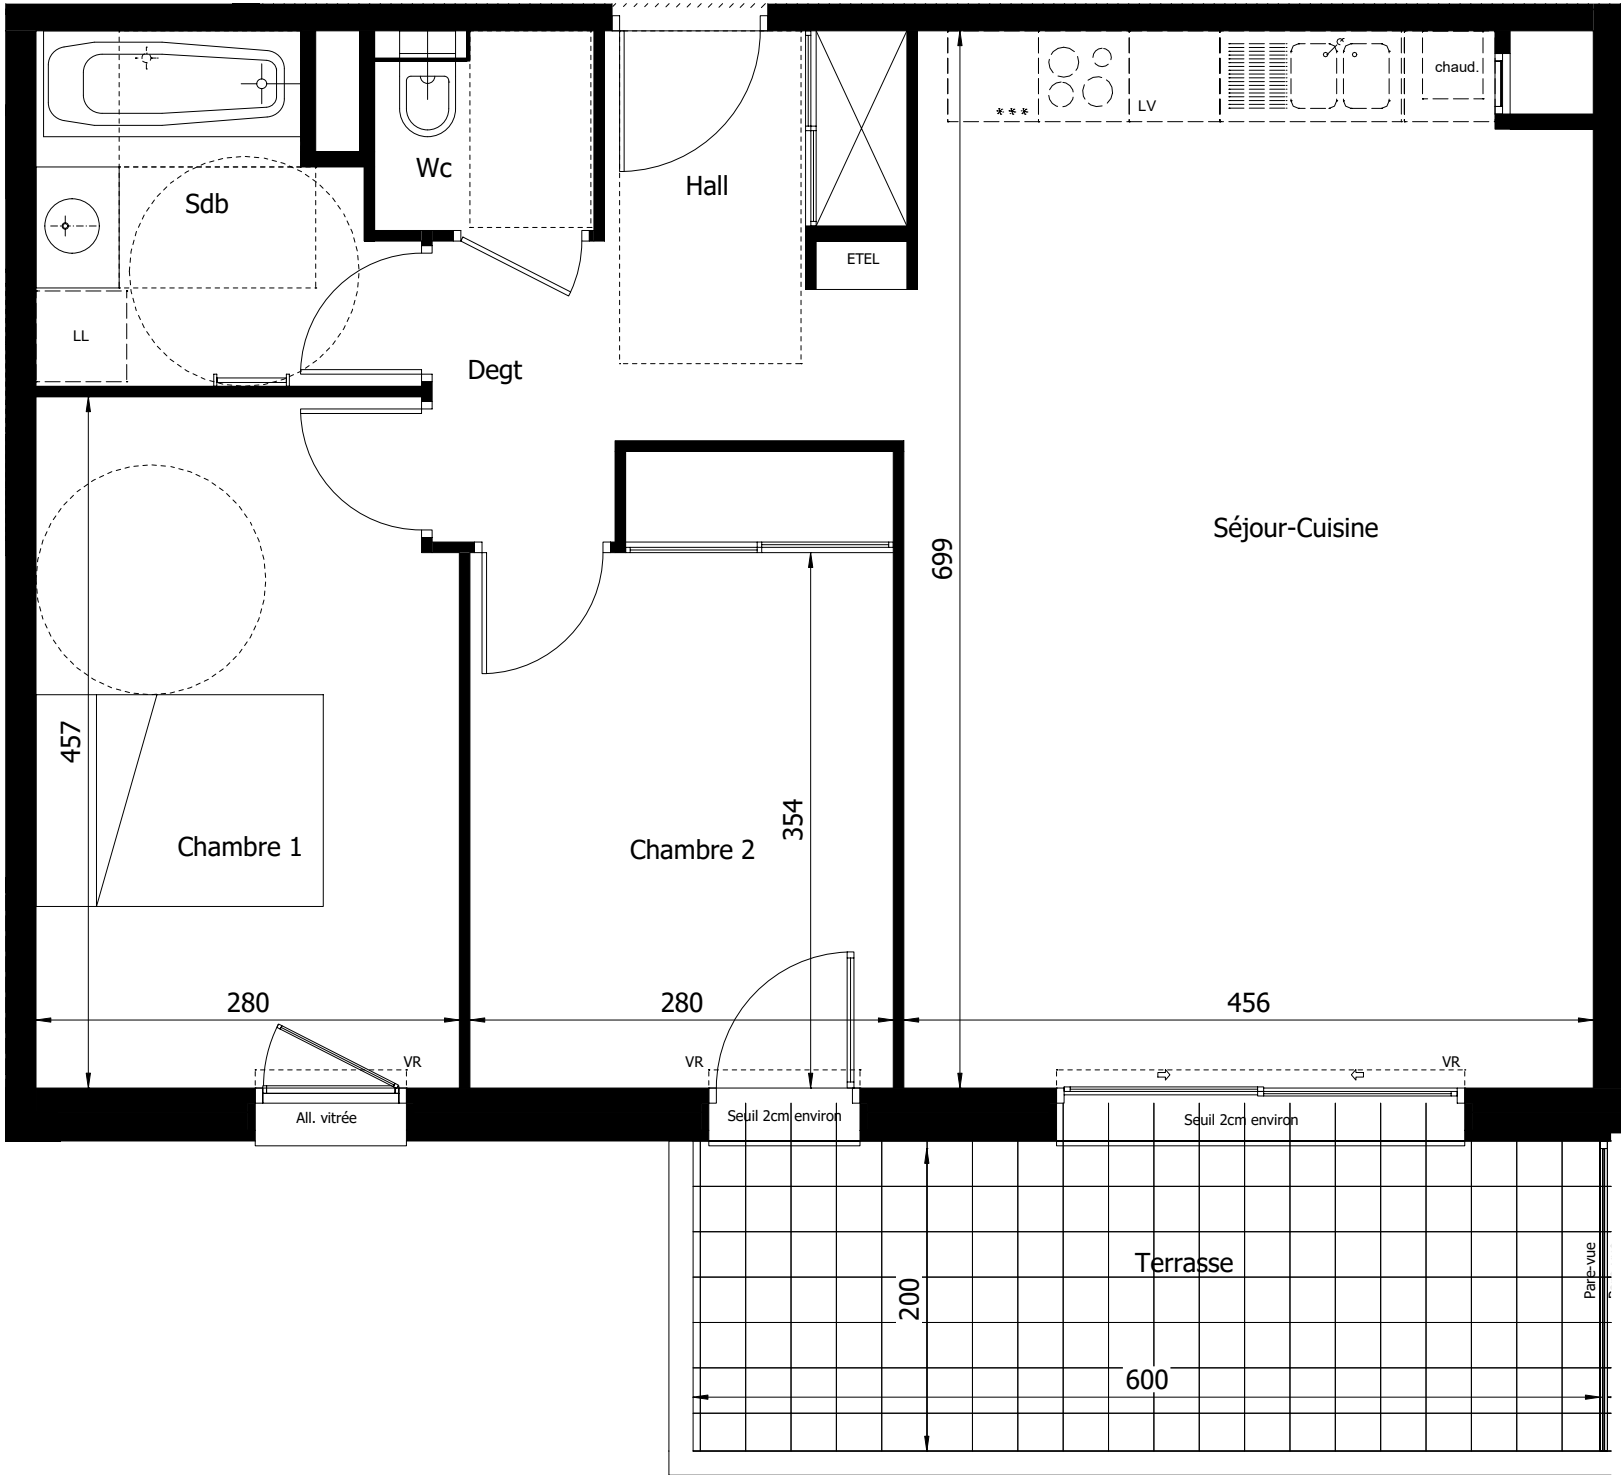

LEGENDE

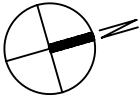

Emplacement
EVIER



Emplacement
CUISSON



Emplacement
LAVE VAISSELLE



Emplacement
LAVE LINGE



Emplacement
REFRIGERATEUR



SOFFITE /
FAUX PLAFOND



CHAUDIERE



TABLEAU
ELECTRIQUE

VR

VOLET ROULANT

OB

OSCILLO BATTANT

Sdb


SECHE SERVIETTE

Sde

SALLE DE BAINS

SALLE D'EAU (douche)

PARE-DOUCHE
PARE-BAINS

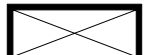


PLACARD AMENAGE

PLAN DE VENTE



Bâtiment	Numéro	Etage	Type
B	B005	REZ	T3

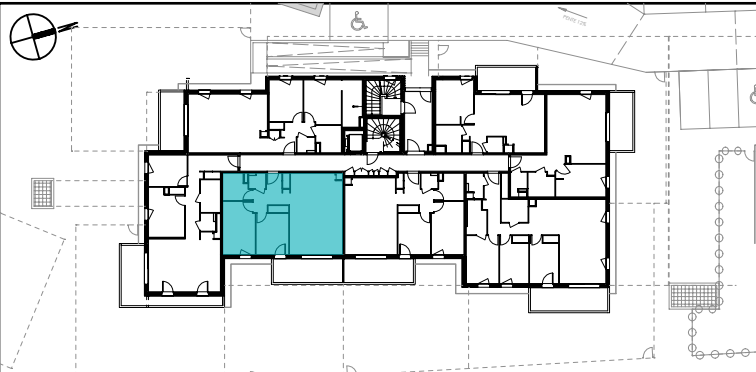

Surfaces habitables :

Hall	3.05 m²
Séjour-Cuisine	31.30 m²
Chambre 1	12.54 m²
Chambre 2	10.97 m²
Degt	4.30 m²
Sdb	5.09 m²
Wc	1.79 m²

Total Surface Habitable	69.04 m²
--------------------------------	-----------------

ANNEXE :

Terrasse	12.30 m²
Jardin privatif	92.02 m²
TOTAL SURFACES ANNEXES	104.32 m²

TOTAL SURFACES	173.61 m²
-----------------------	------------------

DOCUMENT ETABLI AVANT LA FIN DES ETUDES TECHNIQUES :

Nota normes handicapées : Les plans ont été établis dans le respect des normes techniques d'accessibilité. Toute modification sur le plan devra respecter cette norme. Nota : Le présent document exprime la figure et les dispositions générales de l'appartement. Des variations peuvent intervenir en fonction des contraintes techniques et/ou réglementaires de la réalisation, tant en ce qui concerne les dimensions libres, que l'équipement. Les retombées de poutres, faux-plafonds, soffites, canalisations, ne sont pas tous figurés et peuvent être modifiés pour des raisons techniques. Les éléments de mobiliers de cuisine et les implantations des équipements électriques sont présentés à titre indicatif et ne sont pas contractuels. Les éventuelles plantations dans les jardins privatifs et/ou espaces communs ne sont pas contractuelles. Les placards et/ou rangements intérieurs sont compris dans la surface de la pièce attenante.

Mise à jour le :
19 Décembre 2024



ARCH²O
ARCHITECTES