

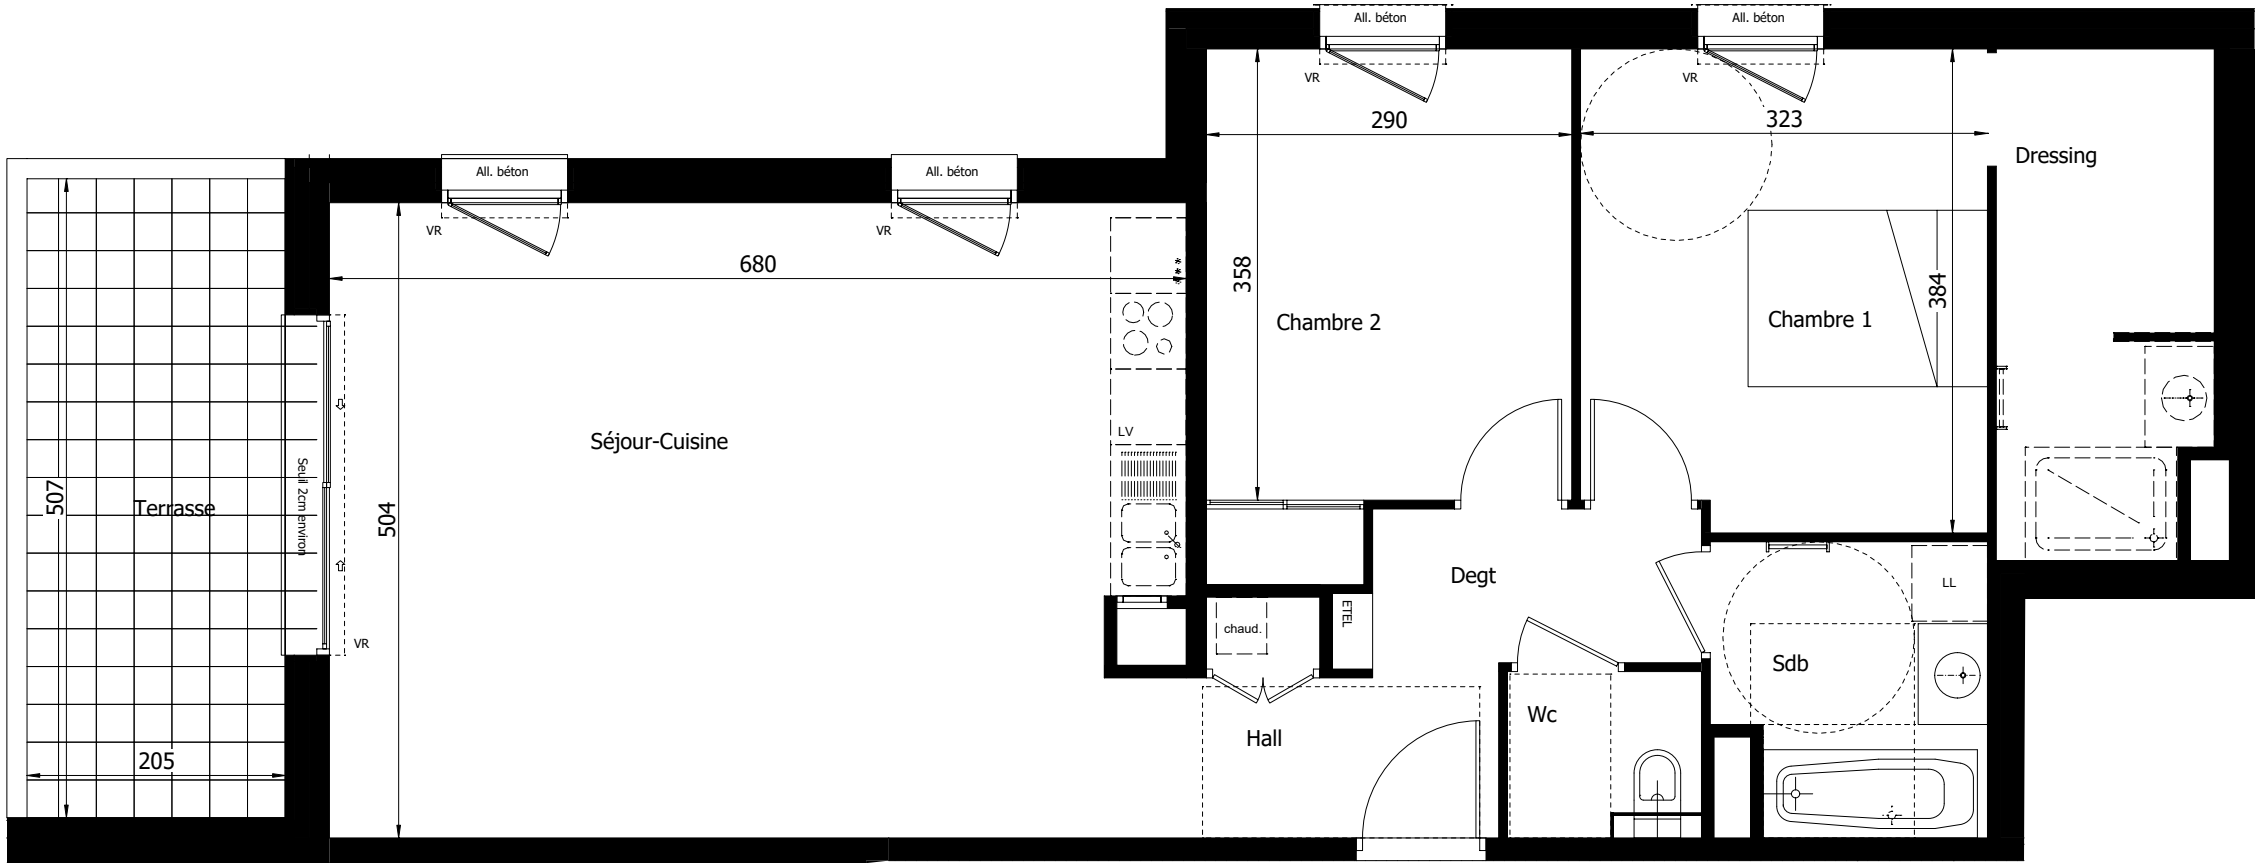


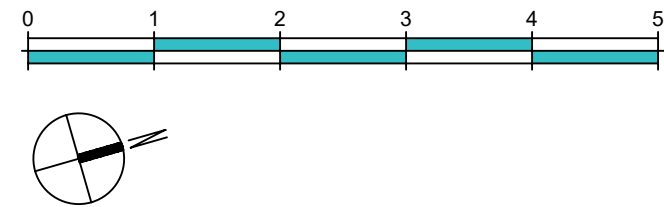

LEGENDE

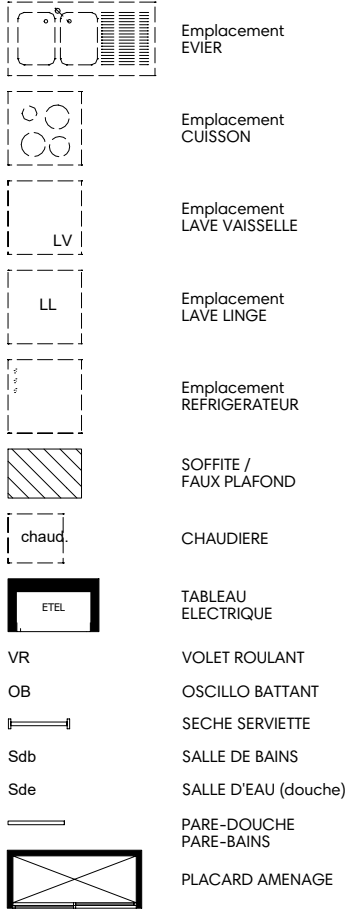


DOCUMENT ETABLI AVANT LA FIN DES ETUDES TECHNIQUES :

Nota normes handicapées : Les plans ont été établis dans le respect des normes techniques d'accessibilité. Toute modification sur le plan devra respecter cette norme. Nota : Le présent document exprime la figure et les dispositions générales de l'appartement. Des variations peuvent intervenir en fonction des contraintes techniques et/ou réglementaires de la réalisation, tant en ce qui concerne les dimensions libres, que l'équipement. Les retombées de poutres, faux-plafonds, soffites, canalisations, ne sont pas tous figurés et peuvent être modifiés pour des raisons techniques. Les éléments de mobiliers de cuisine et les implantations des équipements électriques sont présentés à titre indicatif et ne sont pas contractuels. Les éventuelles plantations dans les jardins privatifs et/ou espaces communs ne sont pas contractuelles. Les placards et/ou rangements intérieurs sont compris dans la surface de la pièce attenante.

PLAN DE VENTE



Bâtiment	Numéro	Etage	Type
B	B007	REZ	T3

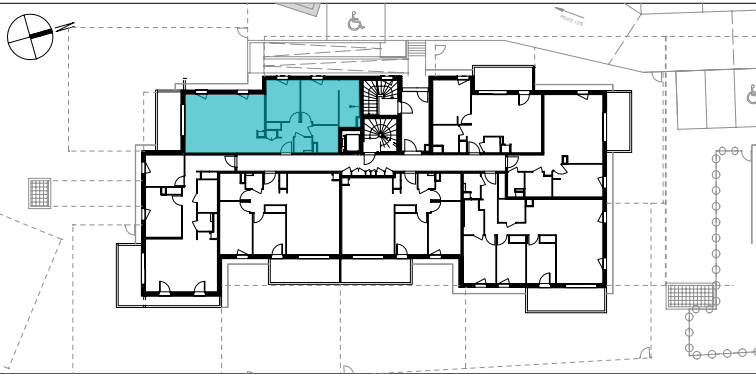

Surfaces habitables :

Hall	3.66 m²
Séjour-Cuisine	33.85 m²
Chambre 1	12.14 m²
Dressing	6.76 m²
Chambre 2	11.13 m²
Degt	3.30 m²
Sdb	4.79 m²
Wc	1.89 m²

Total Surface Habitable	77.52 m²
-------------------------	----------

ANNEXE :	
Terrasse	10.39 m²
Jardin privatif	123.81 m²
TOTAL SURFACES ANNEXES	134.20 m²

TOTAL SURFACES	211.73 m²
----------------	-----------

Mise à jour le :
19 Décembre 2024

