
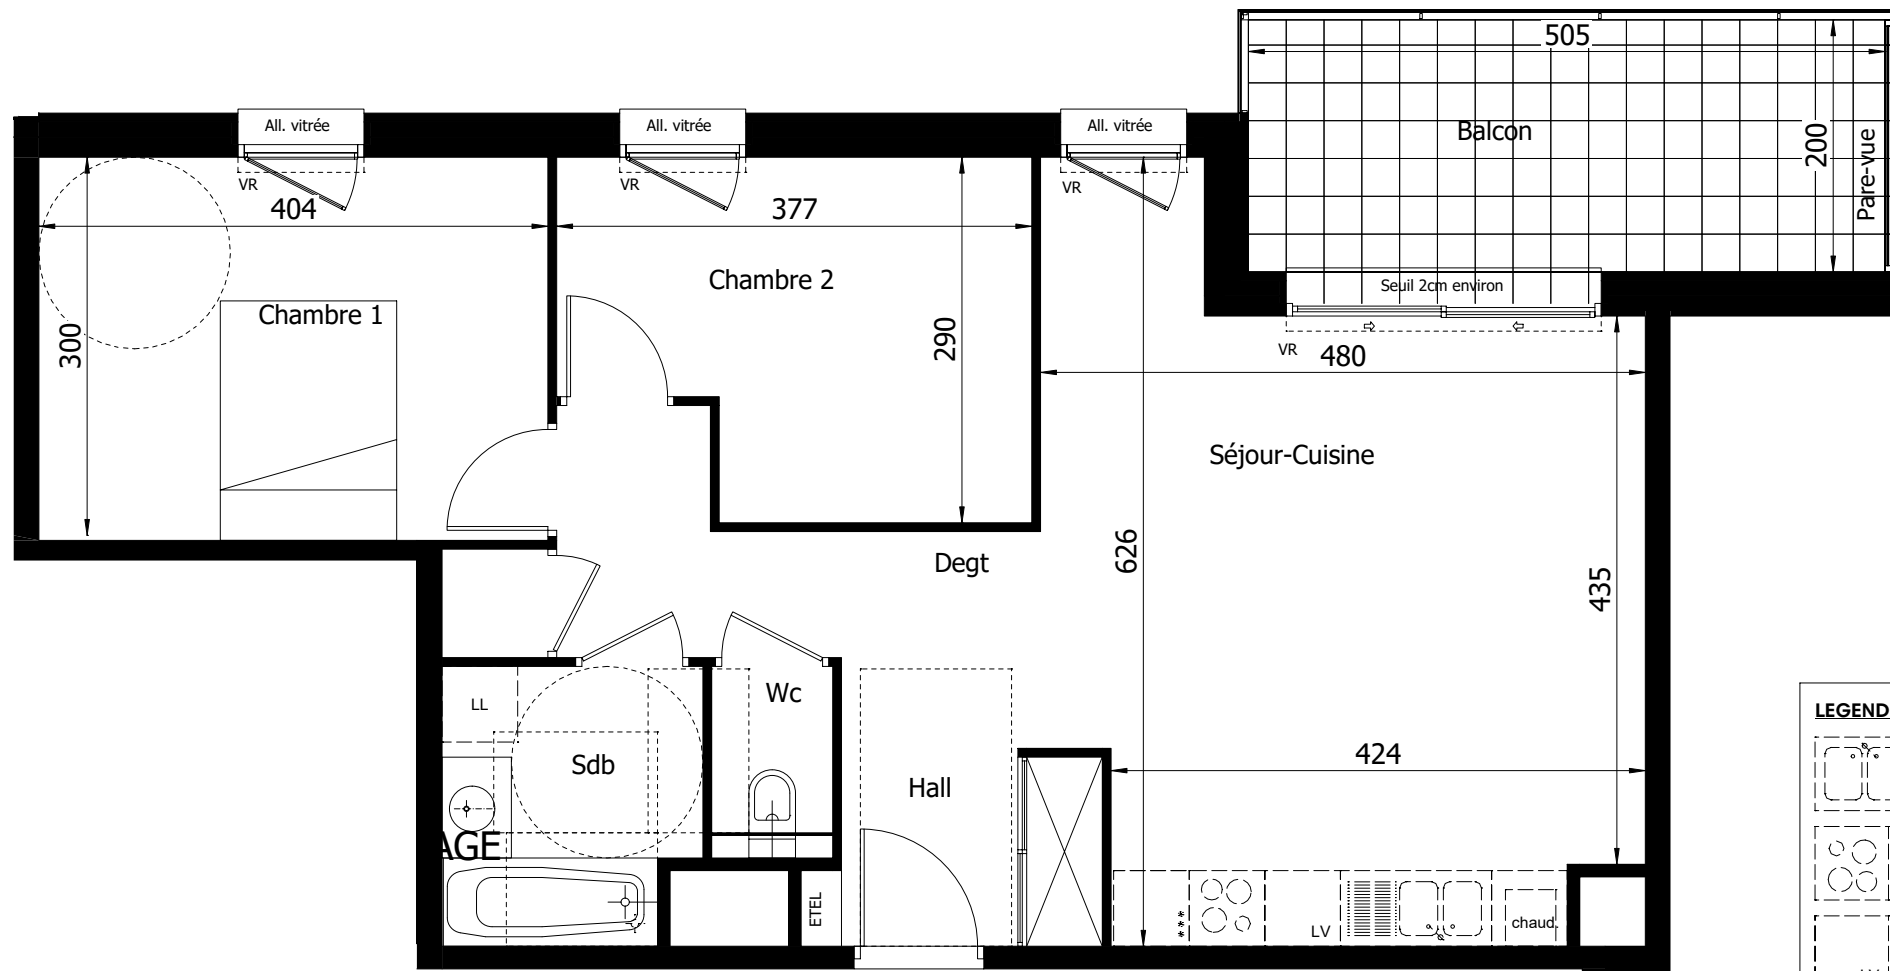


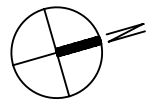

LEGENDE


- Emplacement EVIER
- Emplacement CUISSON
- Emplacement LAVE VAISSELLE
- Emplacement LAVE LINGE
- Emplacement REFRIGERATEUR
- SOFFITE / FAUX PLAFOND
- CHAUDIERE
- TABLEAU ELECTRIQUE
- VOLET ROULANT
- OSCILLO BATTANT
- SECHE SERVIETTE
- SALLE DE BAINS
- SALLE D'EAU (douche)
- PARE-DOUCHE PARE-BAINS
- PLACARD AMENAGE

DOCUMENT ETABLI AVANT LA FIN DES ETUDES TECHNIQUES :
Nota normes handicapées : Les plans ont été établis dans le respect des normes techniques d'accessibilité. Toute modification sur le plan devra respecter cette norme. Nota : Le présent document exprime la figure et les dispositions générales de l'appartement. Des variations peuvent intervenir en fonction des contraintes techniques et/ou réglementaires de la réalisation, tant en ce qui concerne les dimensions libres, que l'équipement. Les retombées de poutres, faux-plafonds, soffites, canalisations, ne sont pas tous figurés et peuvent être modifiés pour des raisons techniques. Les éléments de mobiliers de cuisine et les implantations des équipements électriques sont présentés à titre indicatif et ne sont pas contractuels. Les éventuelles plantations dans les jardins privatifs et/ou espaces communs ne sont pas contractuelles. Les placards et/ou rangements intérieurs sont compris dans la surface de la pièce attenante.

PLAN DE VENTE



Bâtiment	Numéro	Etage	Type
B	B201	R+2	T3

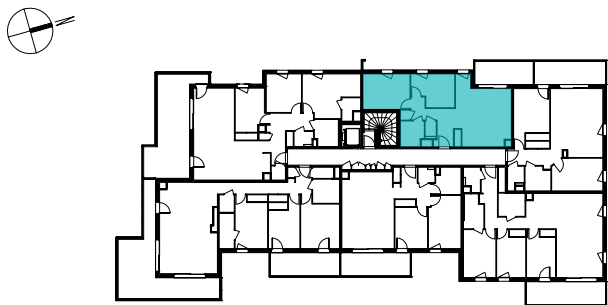

Surfaces habitables :

Hall	4.11 m²
Séjour-Cuisine	24.67 m²
Chambre 1	12.28 m²
Chambre 2	9.64 m²
Degt	5.60 m²
Sdb	4.34 m²
Wc	1.27 m²

Total Surface Habitable	61.91 m²
-------------------------	----------

ANNEXE :	
Balcon	10.10 m²
TOTAL SURFACES ANNEXES	10.10 m²

TOTAL SURFACES	71.89m²
----------------	---------

Mise à jour le :
19 Décembre 2024

