




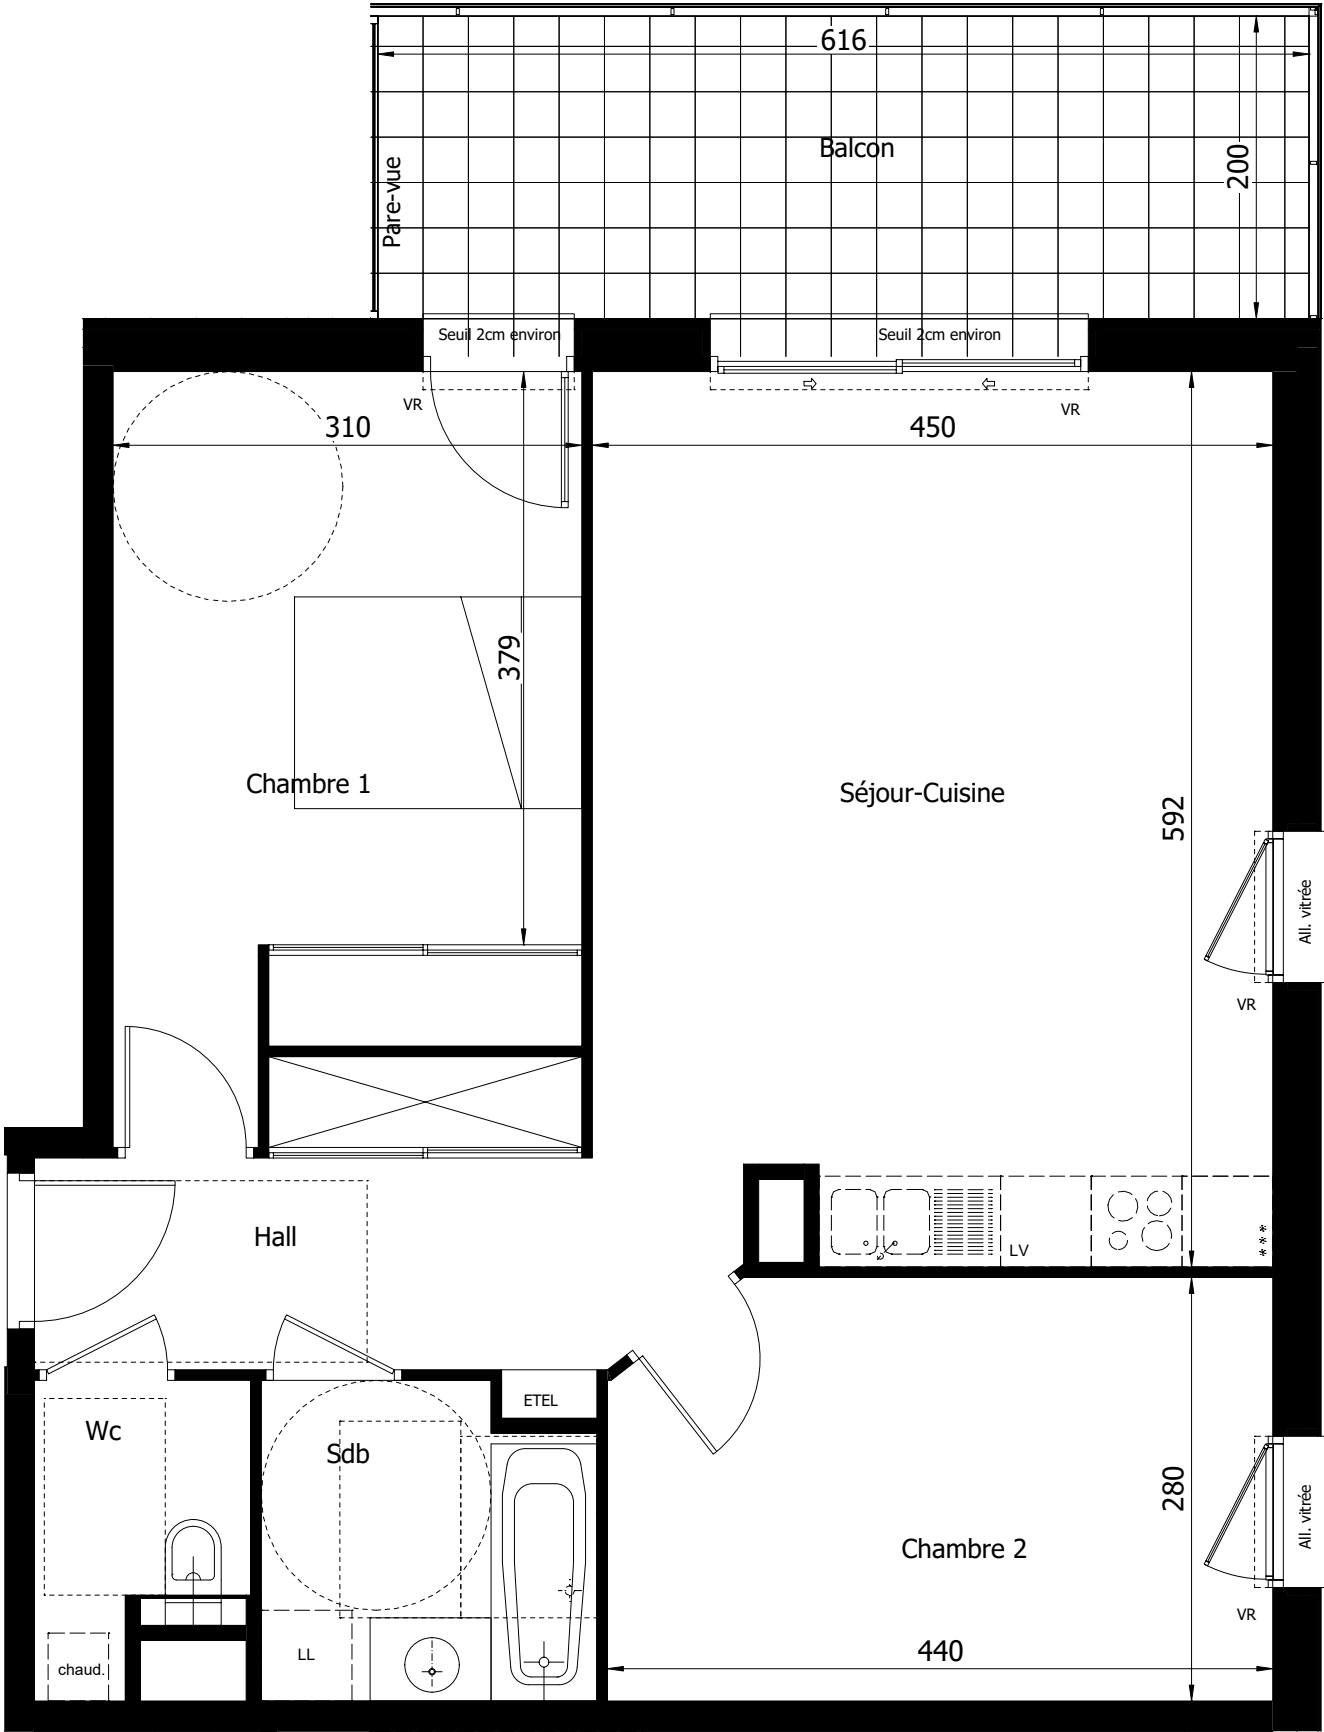

LEGENDE

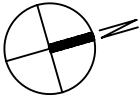

Emplacement
EVIER

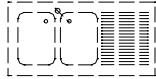

Emplacement
CUISSON



Emplacement
LAVE VAISSELLE



Emplacement
LAVE LINGE



Emplacement
REFRIGERATEUR



SOFFITE /
FAUX PLAFOND



CHAUDIERE



TABLEAU
ELECTRIQUE



VOLET ROULANT



OSCILLO BATTANT



SECHE SERVIETTE



SALLE DE BAINS



SALLE D'EAU (douche)



PARE-DOUCHE
PARE-BAINS




PLACARD AMENAGE

PLAN DE VENTE



Bâtiment	Numéro	Etage	Type
B	B202	R+2	T3

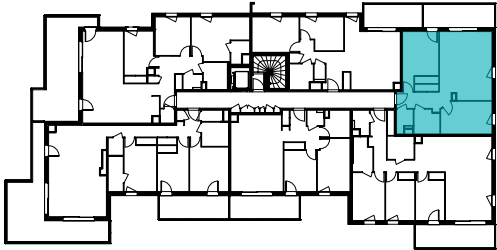

Surfaces habitables :

Hall	6.41 m ²
Séjour-Cuisine	26.67 m ²
Chambre 1	14.28 m ²
Chambre 2	12.01 m ²
Sdb	4.46 m ²
Wc	2.45 m ²

Total Surface Habitable	66.28 m ²
-------------------------	----------------------

ANNEXE :

Balcon	12.32 m ²
TOTAL SURFACES ANNEXES	12.32 m ²

TOTAL SURFACES	78.60 m ²
----------------	----------------------

DOCUMENT ETABLI AVANT LA FIN DES ETUDES TECHNIQUES :

Nota normes handicapées : Les plans ont été établis dans le respect des normes techniques d'accessibilité. Toute modification sur le plan devra respecter cette norme. Nota : Le présent document exprime la figure et les dispositions générales de l'appartement. Des variations peuvent intervenir en fonction des contraintes techniques et/ou réglementaires de la réalisation, tant en ce qui concerne les dimensions libres, que l'équipement. Les retombées de poutres, faux-plafonds, soffites, canalisations, ne sont pas tous figurés et peuvent être modifiés pour des raisons techniques. Les éléments de mobiliers de cuisine et les implantations des équipements électriques sont présentés à titre indicatif et ne sont pas contractuels. Les éventuelles plantations dans les jardins privatifs et/ou espaces communs ne sont pas contractuelles. Les placards et/ou rangements intérieurs sont compris dans la surface de la pièce attenante.

Mise à jour le :
19 Décembre 2024

