


TOLENA

TOULENNE

15 - 17 Allée de Louloumet
33210 Toulouse



Bât. Elage Type N° Logement
B RDC T3/4 B - 008

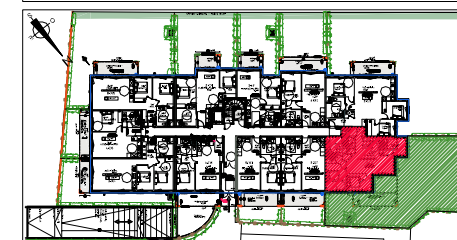


	Pièces	Surfaces m²
T	Séjour cuisine	31.3
A	Chambre 1	12.3
B	Chambre 2	9.8
L	Chambre 3	9.3
E	Entrée	4.6
A	Wc	2.1
U	Salle de bains - Wc	6.4
D	Salle d'eau	2.4
E	Dgt	1.9
S	Surface habitable totale	80.1m²
U	Annexes	
R	Jardin sous balcon	21.7
F	Jardin	172.0
A	Balcons au 1er	
C	Balcons au 2nd	
E	Stationnements	(Voir tableau général de co-propriété)



NOTA

Le présent document reflète l'image et les dispositions générales de l'appartement. Des variations peuvent intervenir en fonction des nécessités techniques et réglementaires et des tolérances d'exécution tant en ce qui concerne les dimensions libres que l'équipement ainsi que des jardins.

FGAD . JUIN 2023 INDICE 7

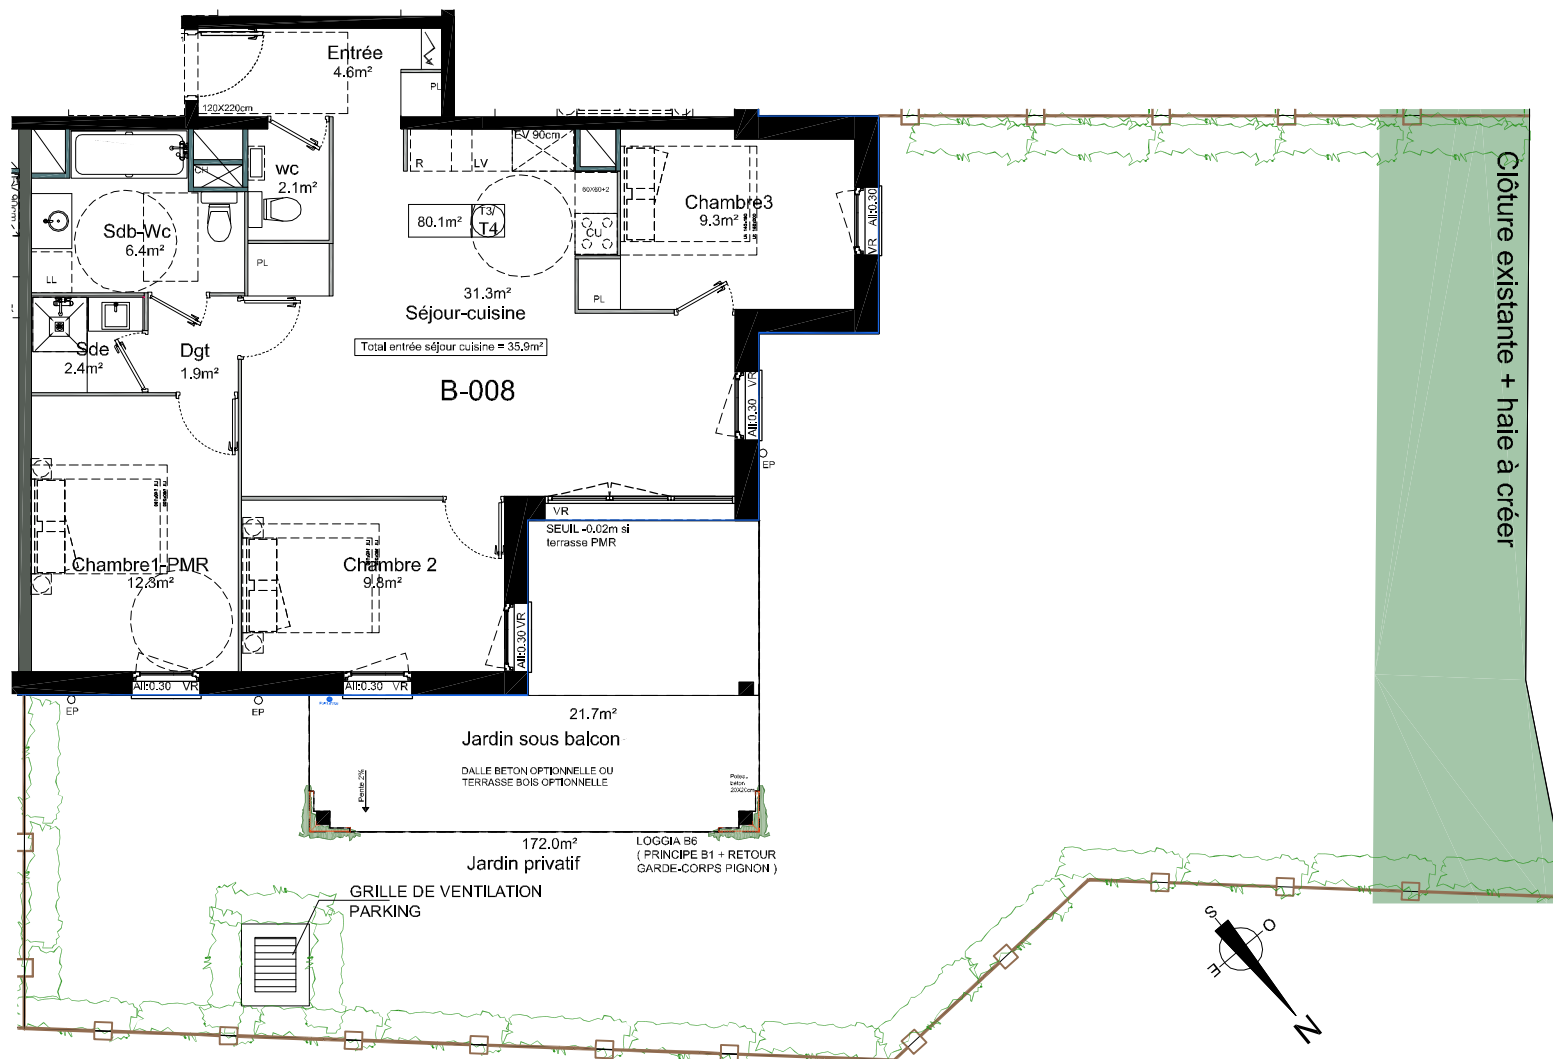

- LEGENDE :**
 VR = Volet Roulant
 All = Allège pleine
 PL = Placard
- Chaudière
 - Tableau électrique
 - Meuble vasque
 - Douche
 - Baignoire
 - Evier Cuisine 90X60cm (non fourni)
 - Cuisson (non fourni)
 - Equipements non fournis
 - Diamètre 150cm PMR

Haie arbustes à feuillages persistants
h 1.5 à 1.80m largeur mini = 0.90m
+arbustes occasionnels
H 2 à 3M

Haie privative florifère variée

Indication schématique
de la position de la clôture grillagée
piquets d'acacia H1.50m tous les 1.50m
+ grillage galva maille carrée H 1.50m

Grille architecture de façade végétale au RDC
intégrée au garde-corps de loggia aux étages