


TOLENA

TOULENNE

15 - 17 Allée de Louloumet
33210 Toulonne



Bât. **B** Etage **RDC** Type **T4** N° Logement **B - 009**

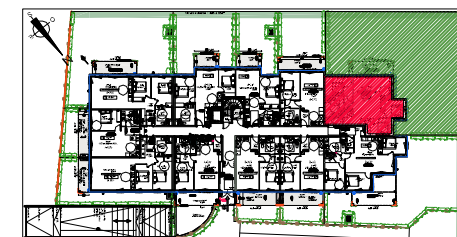

	Pièces	Surfaces m²
T	Séjour cuisine	33.9
A	Chambre 1	12.0
B	Chambre 2	9.6
L	Chambre 3	10.4
E	Entrée	5.0
A	Salle de bains - Wc	7.6
U	Wc	1.6
D	Dgt	2.6
E		
S	Surface habitable totale	82.7m²
R	Annexes	
F		
A	Jardin sous balcon	13.2
C	Jardin	292.0
E	Balcons au 1er	
S	Stationnements	(Voir tableau général de co-propriété)




NOTA

Le présent document reflète l'image et les dispositions générales de l'appartement. Des variations peuvent intervenir en fonction des nécessités techniques et réglementaires et des tolérances d'exécution tant en ce qui concerne les dimensions libres que l'équipement ainsi que des jardins.

Clôture existante + haie à créer



Clôture existante + haie à créer

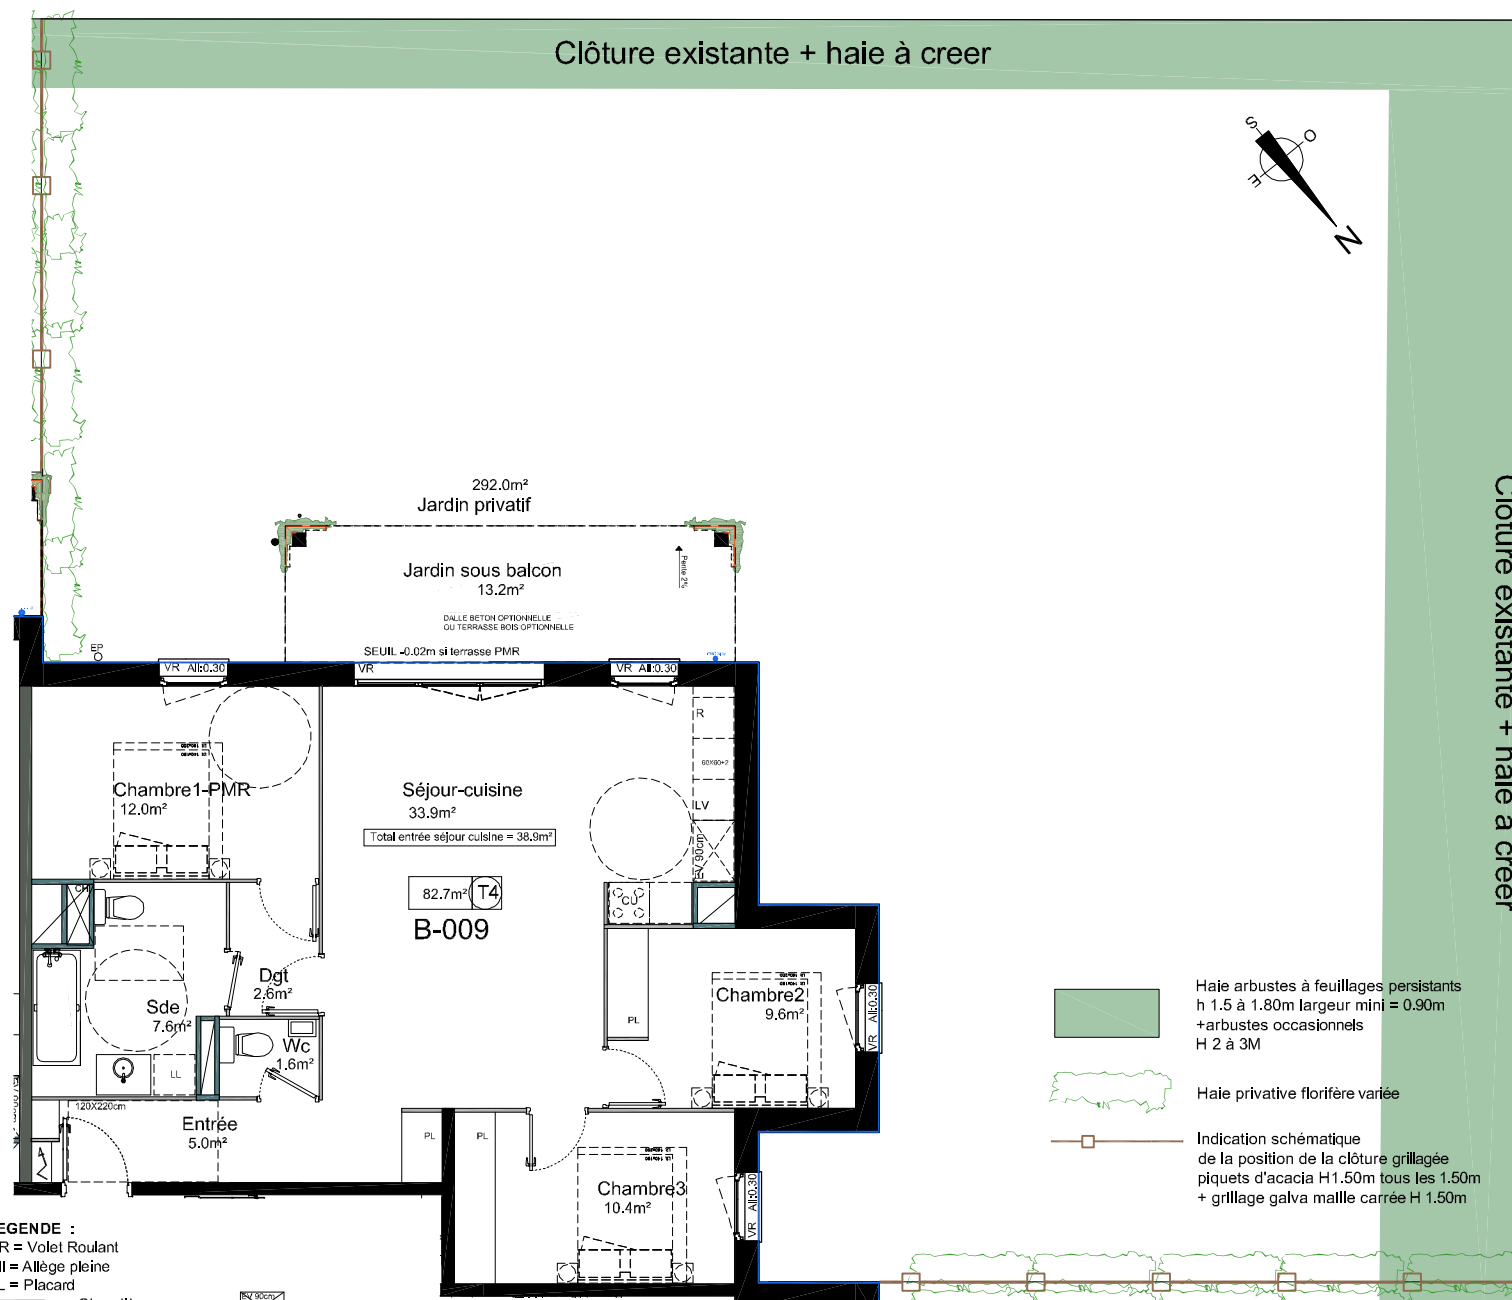

- LEGENDE :**
 VR = Volet Roulant
 Ali = Allège pleine
 PL = Placard
- Chaudière
 - Tableau électrique
 - Meuble vasque
 - Douche
 - Baignoire

- Evier Cuisine 90X60cm (non fourni)
- Cuisson (non fourni)
- Equipements non fournis
- Diamètre 150cm PMR

Grille architecture de façade végétale au RDC
intégrée au garde-corps de loggia aux étages

- Haie arbustes à feuillages persistants
h 1.5 à 1.80m largeur mini = 0.90m
+arbustes occasionnels
H 2 à 3M
- Haie privative florifère variée
- Indication schématique
de la position de la clôture grillagée
piquets d'acacia H1.50m tous les 1.50m
+ grillage galva maille carrée H 1.50m

FGAD . JUIN 2023 INDICE 7