


TOLENA

TOULENNE

15 - 17 Allée de Louloumet
33210 Toulenn



Bât. **B** Etage **R+1** Type **T3** N° Logement **B - 104**

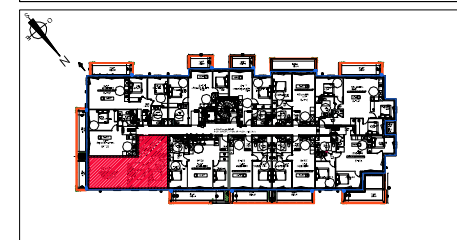


	Pièces	Surfaces m²
T	Séjour cuisine	32.4
A	Chambre 1	13.7
B	Chambre 2	9.8
L	Entrée	7.7
E	Salle de bains - Wc	6.3
A		
U		
D	Surface habitable totale	69.9m²
E		
S		
U		
R		
F		
A		
C		
E		
S		
	Annexes	
	Jardin sous balcon	
	Jardin	
	Balcon au 1er	7.9
	Balcon au 2nd	
	Stationnements	(Voir tableau général de co-propriété)



NOTA

Le présent document reflète l'image et les dispositions générales de l'appartement. Des variations peuvent intervenir en fonction des nécessités techniques et réglementaires et des tolérances d'exécution tant en ce qui concerne les dimensions libres que l'équipement ainsi que des jardins.

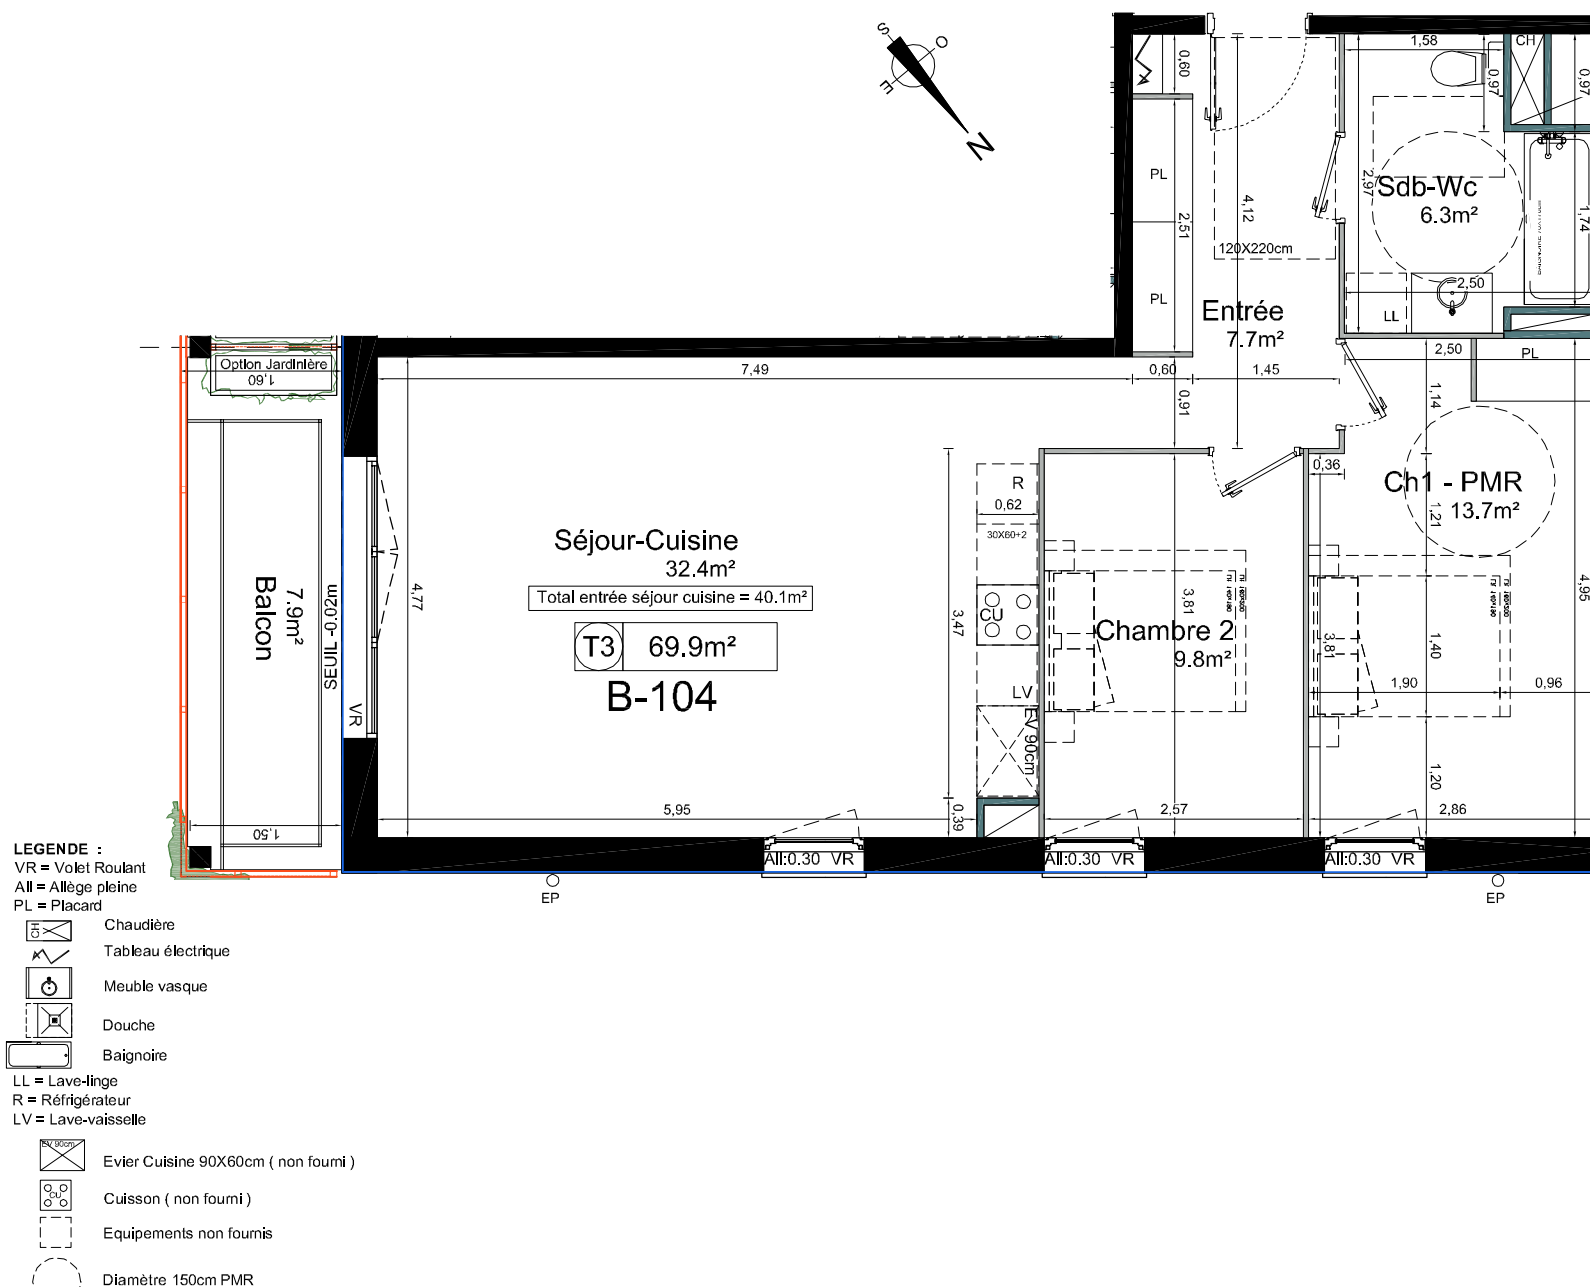

éch. 1.33cm = 1m

FGAD . JUIN 2023 INDICE 7